





1 PLANTA BAIXA TÉRREO
ESCALA 1:100

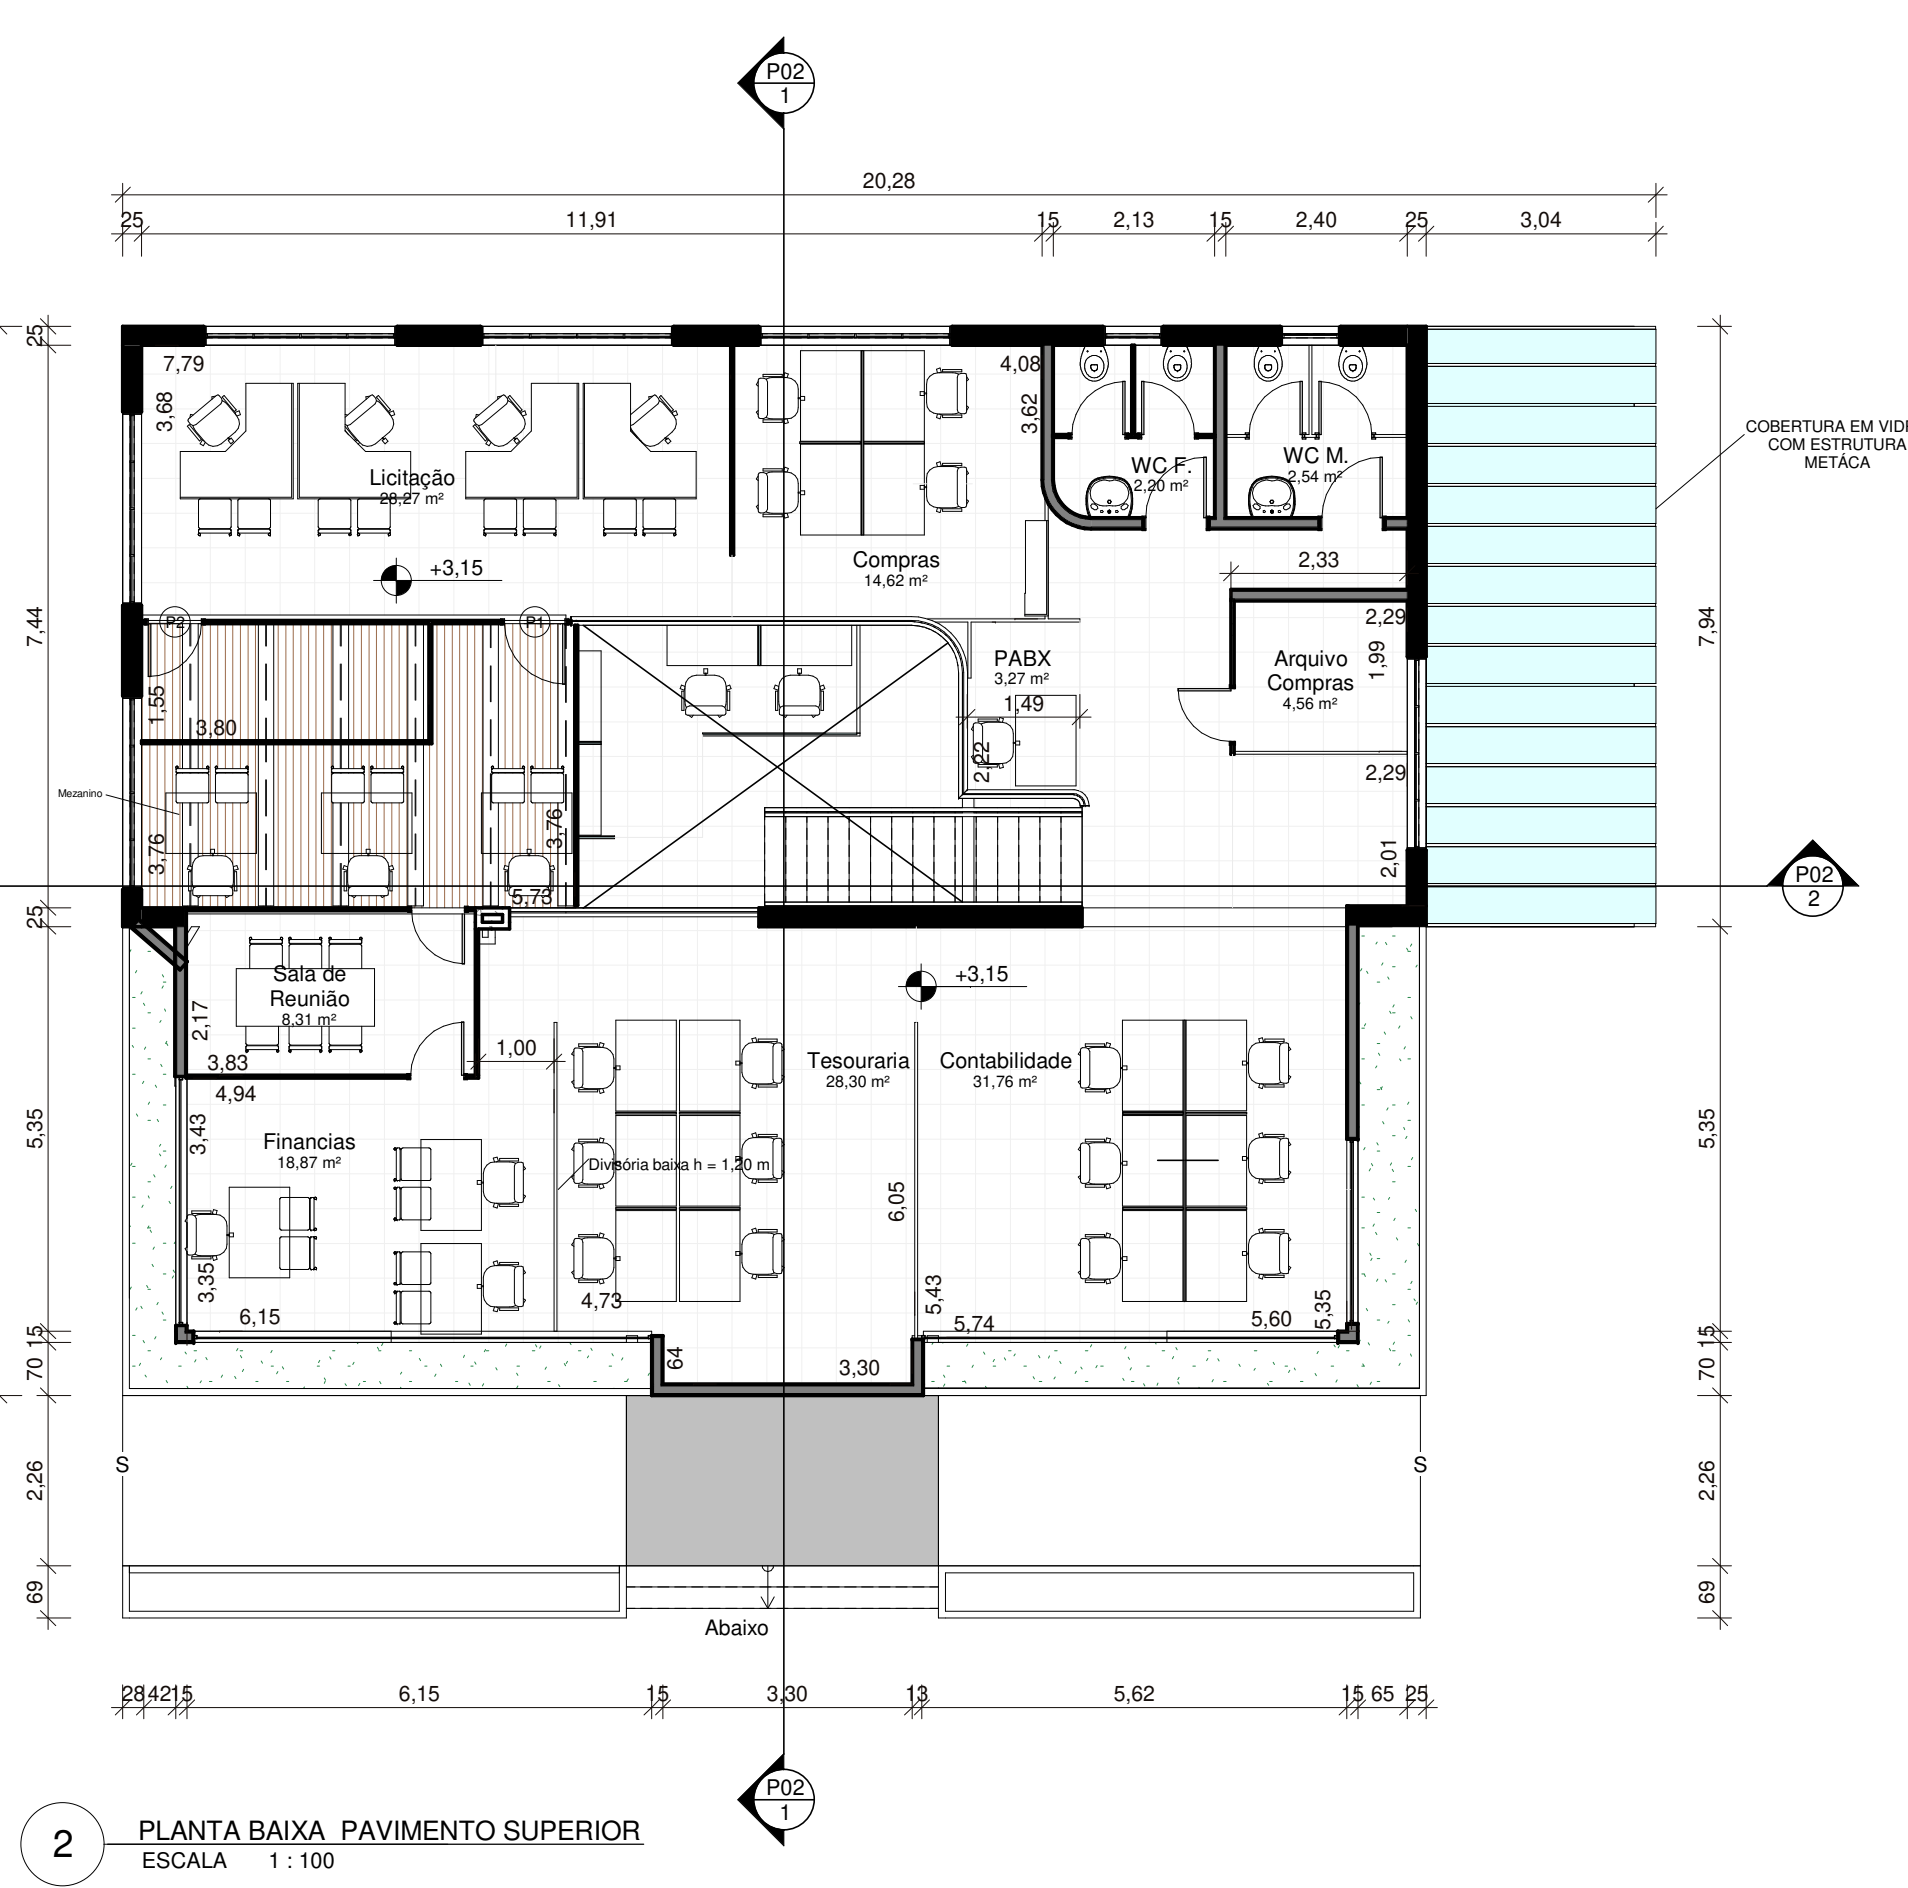


2 PLANTA BAIXA PAVIMENTO SUPERIOR
ESCALA 1:100

QUADRO GERAL DE ÁREAS INTERNAS			
NOME	NÍVEL	ÁREA	PERÍMETRO
Chefia / Tributação	TÉRREO	14,69 m²	15,590
Copa	TÉRREO	6,72 m²	10,715
Divida Ativa	TÉRREO	12,83 m²	23,704
Espaço de Releição	TÉRREO	21,85 m²	20,780
Fiscalização	TÉRREO	25,86 m²	31,156
Licitação	TÉRREO	19,43 m²	18,132
Protocolo	TÉRREO	18,84 m²	32,916
R. TI	TÉRREO	3,86 m²	8,210
Recepção	TÉRREO	1,16 m²	4,285
Room	TÉRREO	8,25 m²	24,890
Room	TÉRREO	0,10 m²	1,480
Room	TÉRREO	7,36 m²	25,139
Room	TÉRREO	3,16 m²	13,410
Room	TÉRREO	3,30 m²	13,980
T.I	TÉRREO	9,06 m²	13,810
Tributação Mobiliaria ISS/ Imobiliaria IPTU	TÉRREO	47,07 m²	44,919
WC M.	TÉRREO	3,79 m²	8,030
WC PNE	TÉRREO	5,61 m²	9,490
Área de Serviço	TÉRREO	5,68 m²	12,715
Administração	PAVIMENTO 1	15,49 m²	18,839
Arquivo / Licitação	PAVIMENTO 1	5,89 m²	10,700
Arquivo Compras	PAVIMENTO 1	4,56 m²	8,566
Compras	PAVIMENTO 1	14,62 m²	23,649
Contabilidade	PAVIMENTO 1	31,76 m²	22,965
Finanças	PAVIMENTO 1	18,87 m²	22,825
Licitação	PAVIMENTO 1	28,27 m²	24,541
PABX	PAVIMENTO 1	3,27 m²	7,395
Sala de Reunião	PAVIMENTO 1	8,31 m²	11,997
Tesouraria	PAVIMENTO 1	28,30 m²	21,909
WC F.	PAVIMENTO 1	2,20 m²	6,283
WC M.	PAVIMENTO 1	2,54 m²	6,920

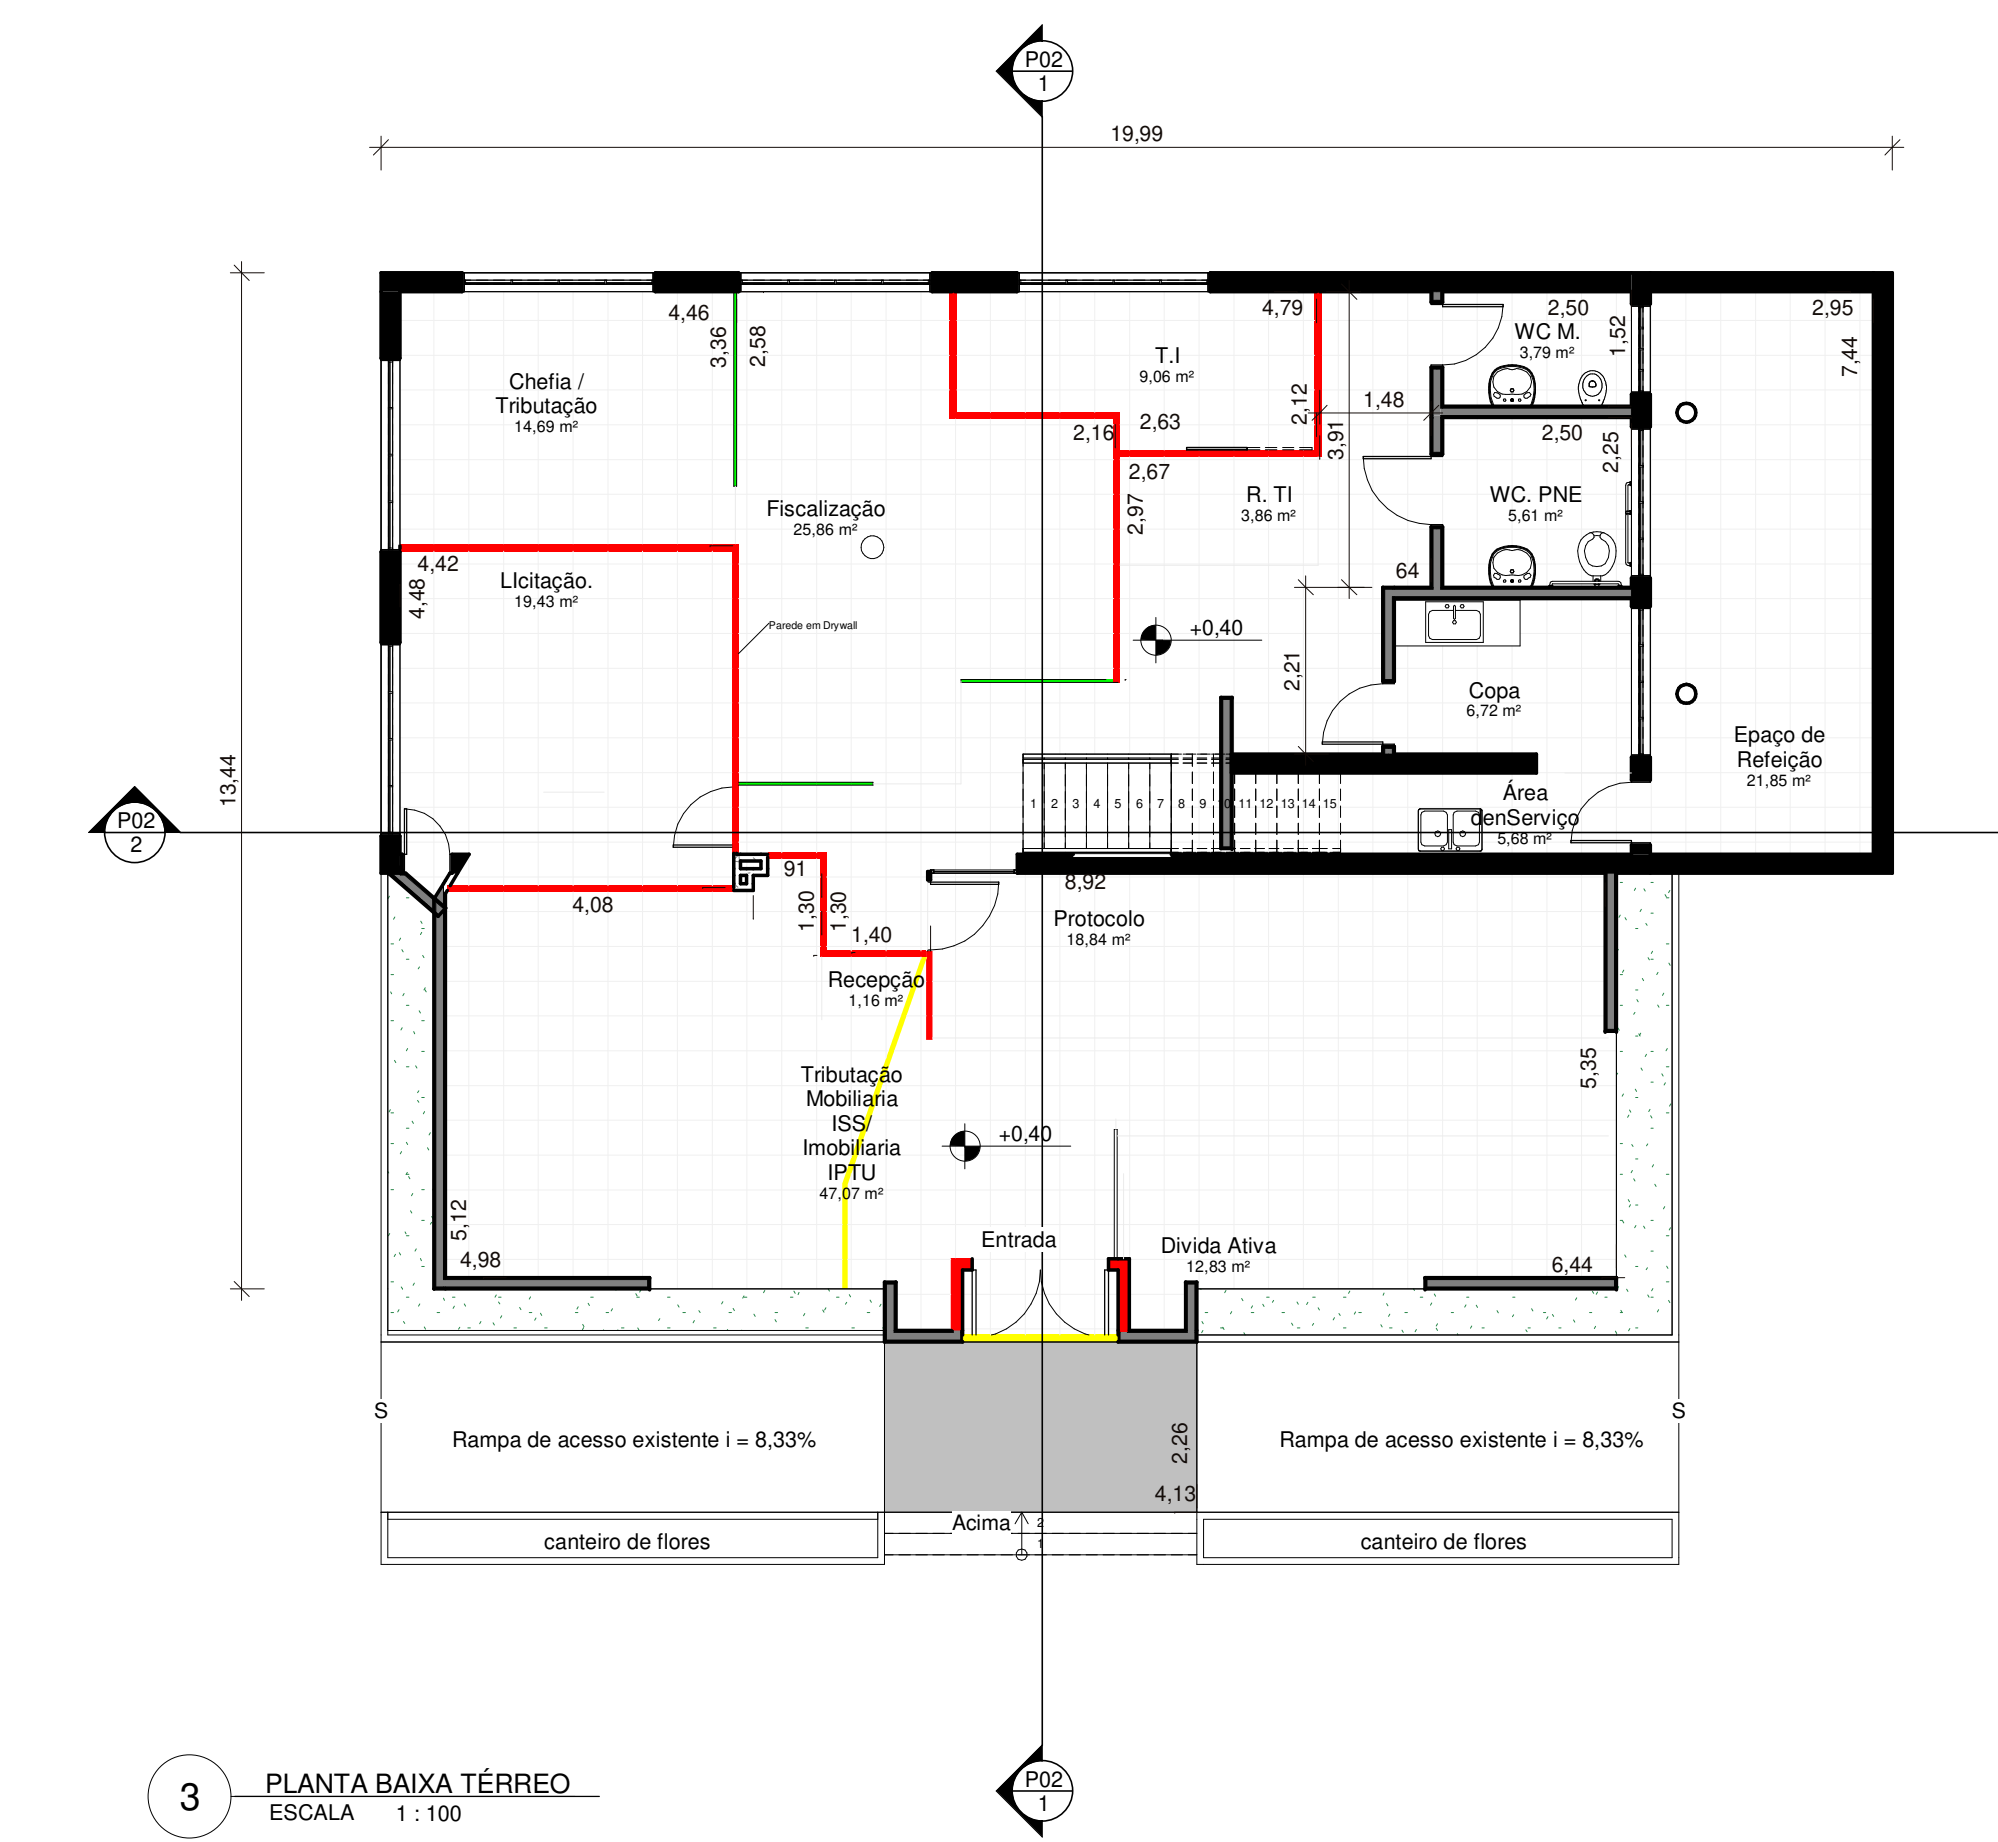

3 PLANTA BAIXA TÉRREO
ESCALA 1:100

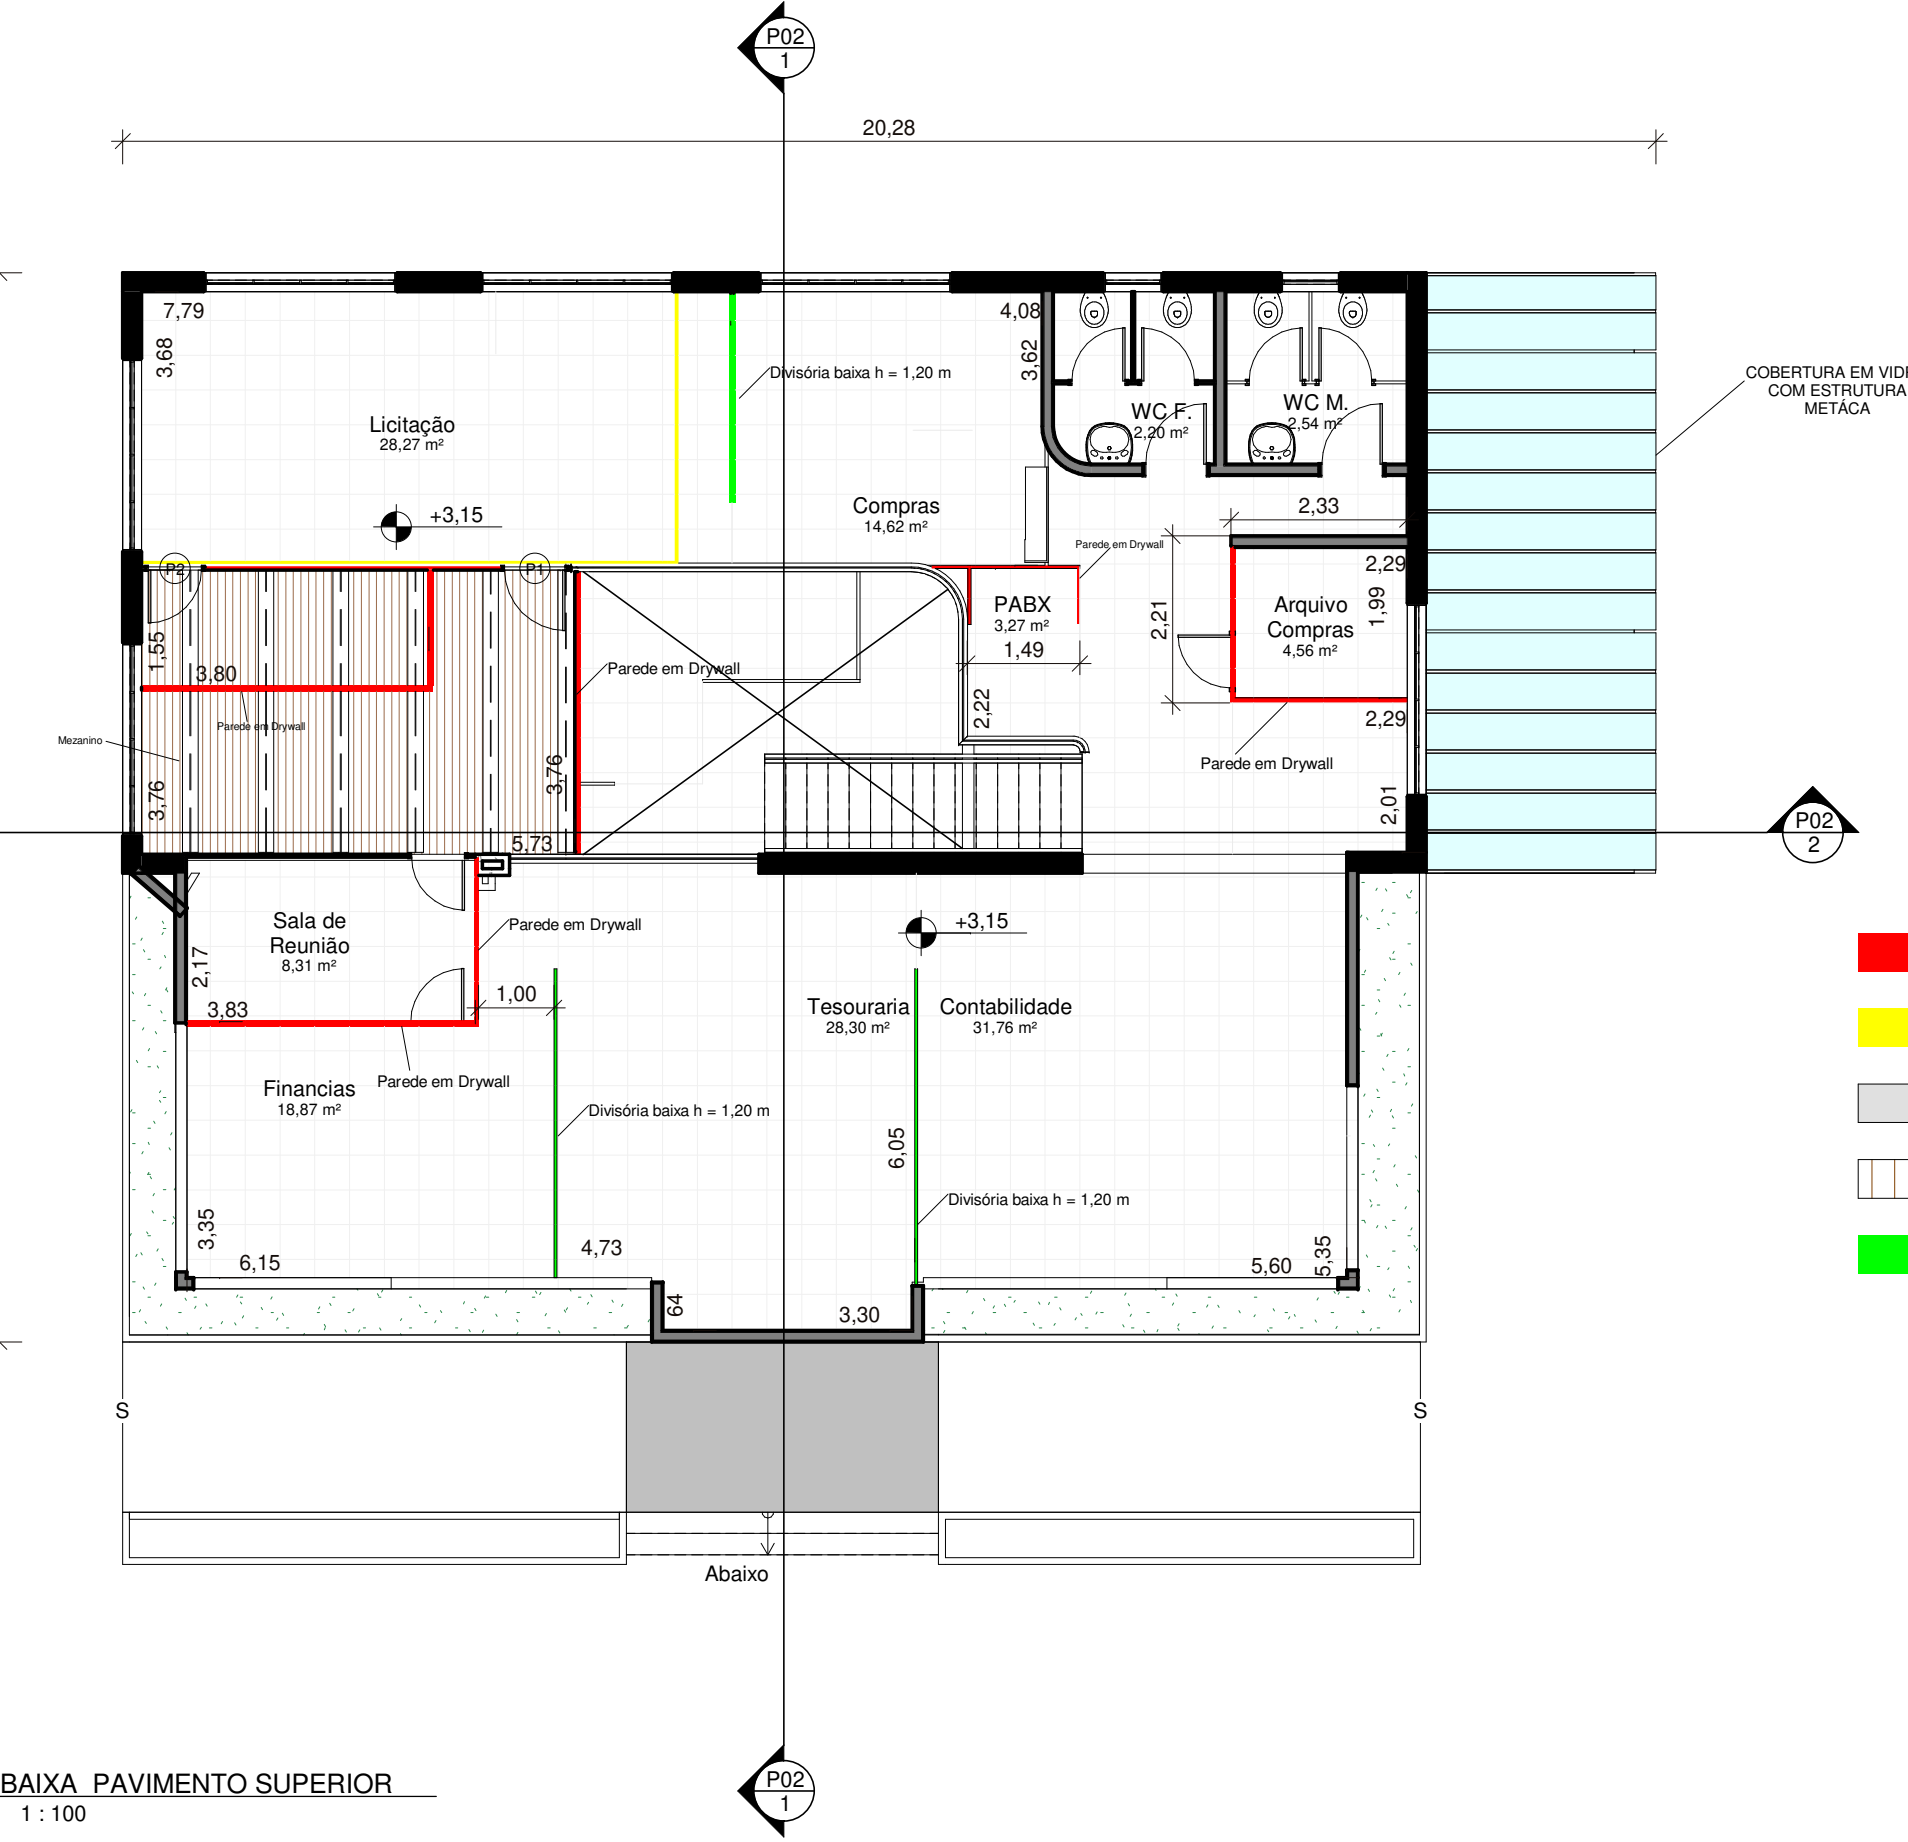

4 PLANTA BAIXA PAVIMENTO SUPERIOR
ESCALA 1:100

- PAREDE NOVA EM ALVENARIA OU DRYWALL
- PAREDE EM ALVENARIA, PERFIL METÁLICO OU DRYWALL À REMOVER
- PAREDE EXISTENTE
- ÁREA DO MEZANINO
- DIVISÓRIA BAIXA H = 1,20 M

DENAGEM E ESCADA HIDRÁULICA

Prefeitura Municipal de Campos do Jordão

TÍTULO : REFORMA DE PREDIO PARA ATENDIMENTO A POPULAÇÃO

ASSUNTO : REFORMA

LOCAL : Av. Dr. Januário Miraglia, 1128 - Abertinópolis - Campos do Jordão/SP

AUTOR DO PROJETO: RAFAEL DA SILVA MELO
CAU: 252035-4
RR: 11501725

RESPONSÁVEL TÉCNICO: PREFEITURA DE CAMPOS DO JORDÃO
ENG. MARCELO PADOVAN

ESCALAS: 1:100

REVISÃO: 00

25/02/22

FOLHA: 1/3