


RUA 14:
 COMPRIMENTO: 240,00M
 LARGURA: 6,00 FACE SARJETA
 ÁREA ENTRONCAMENTO: 25,00M²
 ÁREA TOTAL: 1.465,00 M²

LEGENDA DE DRENAGEM:

- φ = DIÂMETRO
- C = COMPRIMENTO
- - EIXO / ESTACAS DE 20M EM 20 M
- ⊙ - POÇO DE VISITA - PV
- - BOCA DE LOBO SIMPLES
- ◻ - BOCA DE LOBO SIMPLES EXISTENTE
- TUBULAÇÃO DE φ600mm À CONSTRUIR =250,00m
- TUBULAÇÃO DE φ400mm À CONSTRUIR =67,20m
- GUIA / SARJETA

DETALHE DA RUA

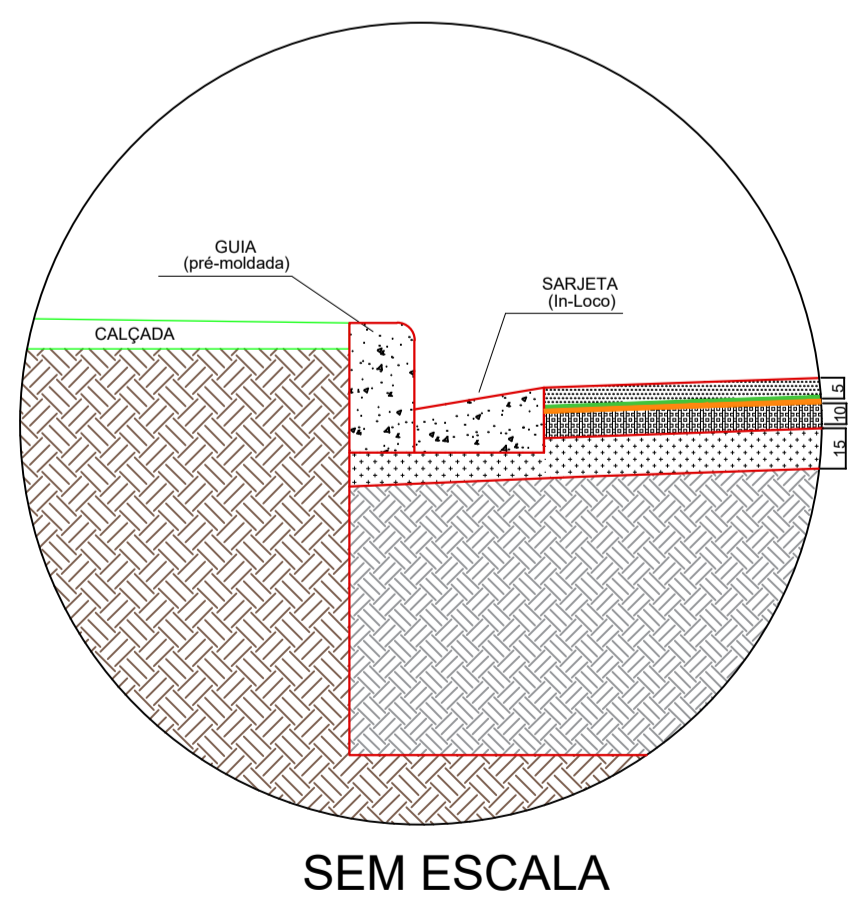


LEGENDA:

- CBUQ - CONCRETO BETUMINOSO USINADO À QUENTE - 5,0cm / FAIXA IV
- PINTURA DE LIGAÇÃO COM EMULSÃO RR - 1C
- IMPERMEABILIZANTE - CM - 30
- BRITA GRADUADA SIMPLES - BGS - 15cm
- GEOGRELHA POLIETILENO RESIST.
- REFORÇO DO SUBLEITO /SUB-BASE COM AGREGADO 60%
- SOLO EXISTENTE

RUA 14

DESCRIÇÃO	QUANTIDADE
PAVIMENTAÇÃO EM CBUQ	1.465,00m ²
CAIXA DE DRENAGEM EXISTENTE	
GUIAS E SARJETAS A EXECUTAR	490,00m ²
CAIXA DE CAPTAÇÃO A EXECUTAR - B.L.	10 unidades
POÇO DE VISITA A EXECUTAR - P.V.	5 unidades

PAVIMENTAÇÃO RUA "14" - VILA INGLESA
 TRÁFEGO LEVE
 PERFIL TRANSVERSAL TÍPICO COM GUIA/SARJETA

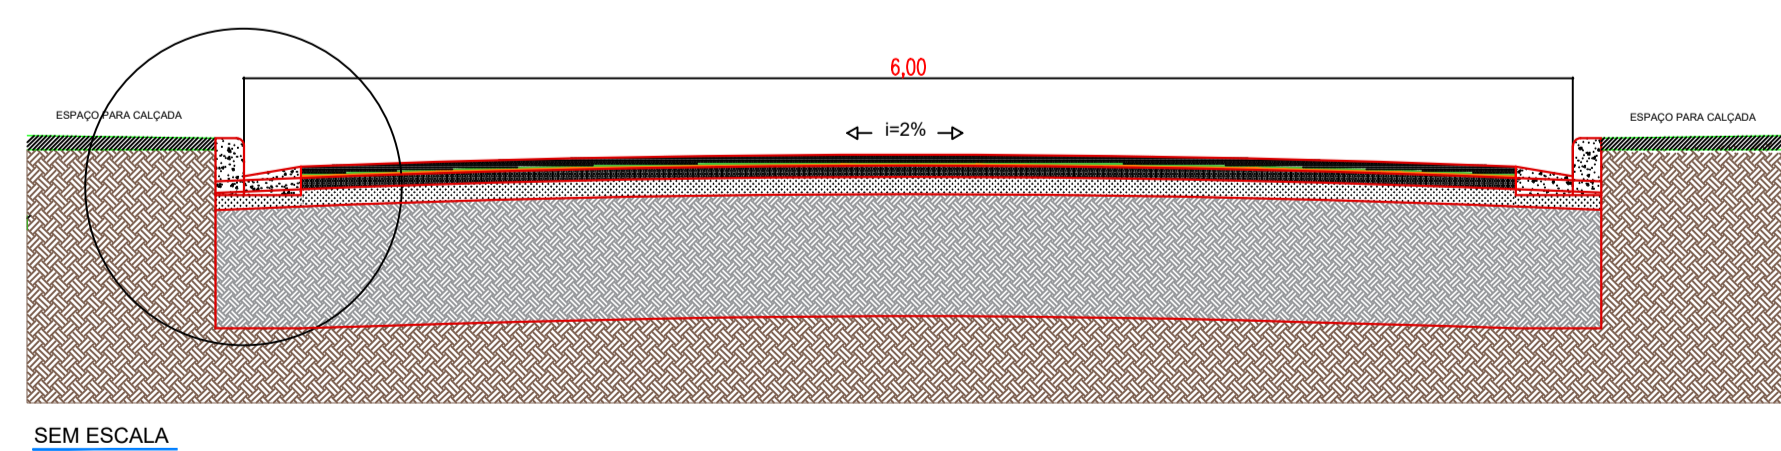

	PREF. MUNICIPAL DA ESTÂNCIA DE CAMPOS DO JORDÃO SECRETARIA DE OBRAS TÍTULO: OBRAS DE INFRAESTRUTURA URBANA - PAVIMENTAÇÃO, DRENAGEM E RECAPEAMENTO ASFÁLTICO EM DIVERSAS RUAS ASSUNTO: PAVIMENTAÇÃO E DRENAGEM LOCAL: RUA 14 - VILA INGLESA	ESCALAS: INDICADAS DATA: 20/Abr/22
	RESPONSÁVEL TÉCNICO RUBENS SAITO NEMOTO CREA:0601802433 ART: 28027230220596843	ENGRº MARCELO PADOVAN PREFEITO MUNICIPAL