



**DETALHE DA RUA**

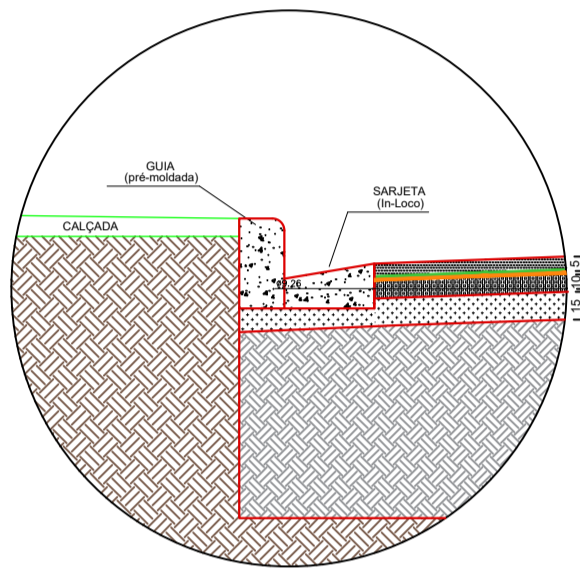


SEM ESCALA

**LEGENDA:**


- CBUQ - CONCRETO BETUMINOSO USINADO À QUENTE - 5,0cm / FAIXA IV
- PINTURA DE LIGAÇÃO COM EMULSÃO RR - 1C
- IMPERMEABILIZANTE - CM - 30
- BRITA GRADUADA SIMPLES - BGS - 15cm
- GEOGRELHA POLIETILENO RESIST.
- REFORÇO DO SUBLEITO /SUB-BASE COM AGREGADO 60%
- SOLO EXISTENTE

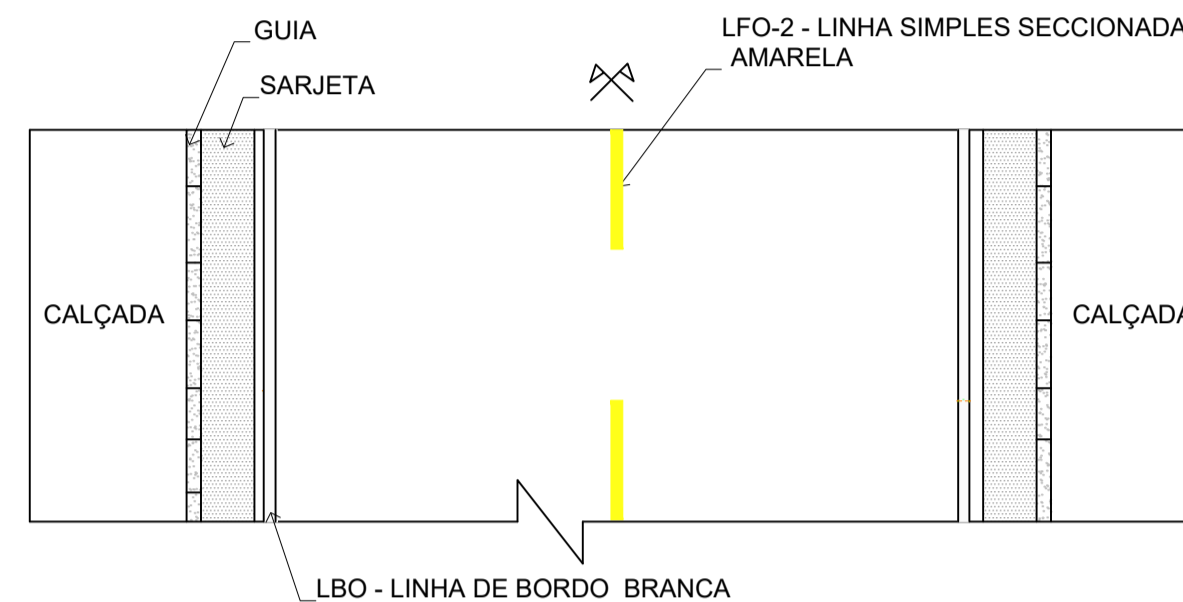

**DETALHE DA PINTURA**

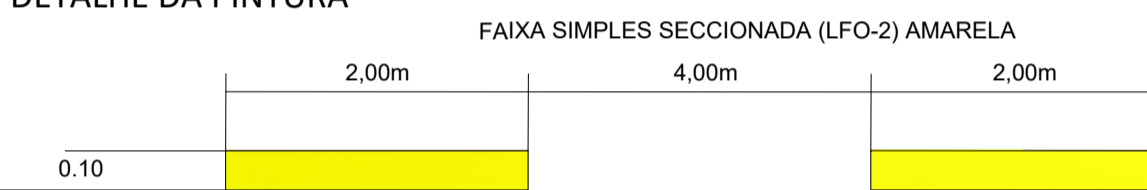


ENTRADA LOTEAMENTO CÉU AZUL

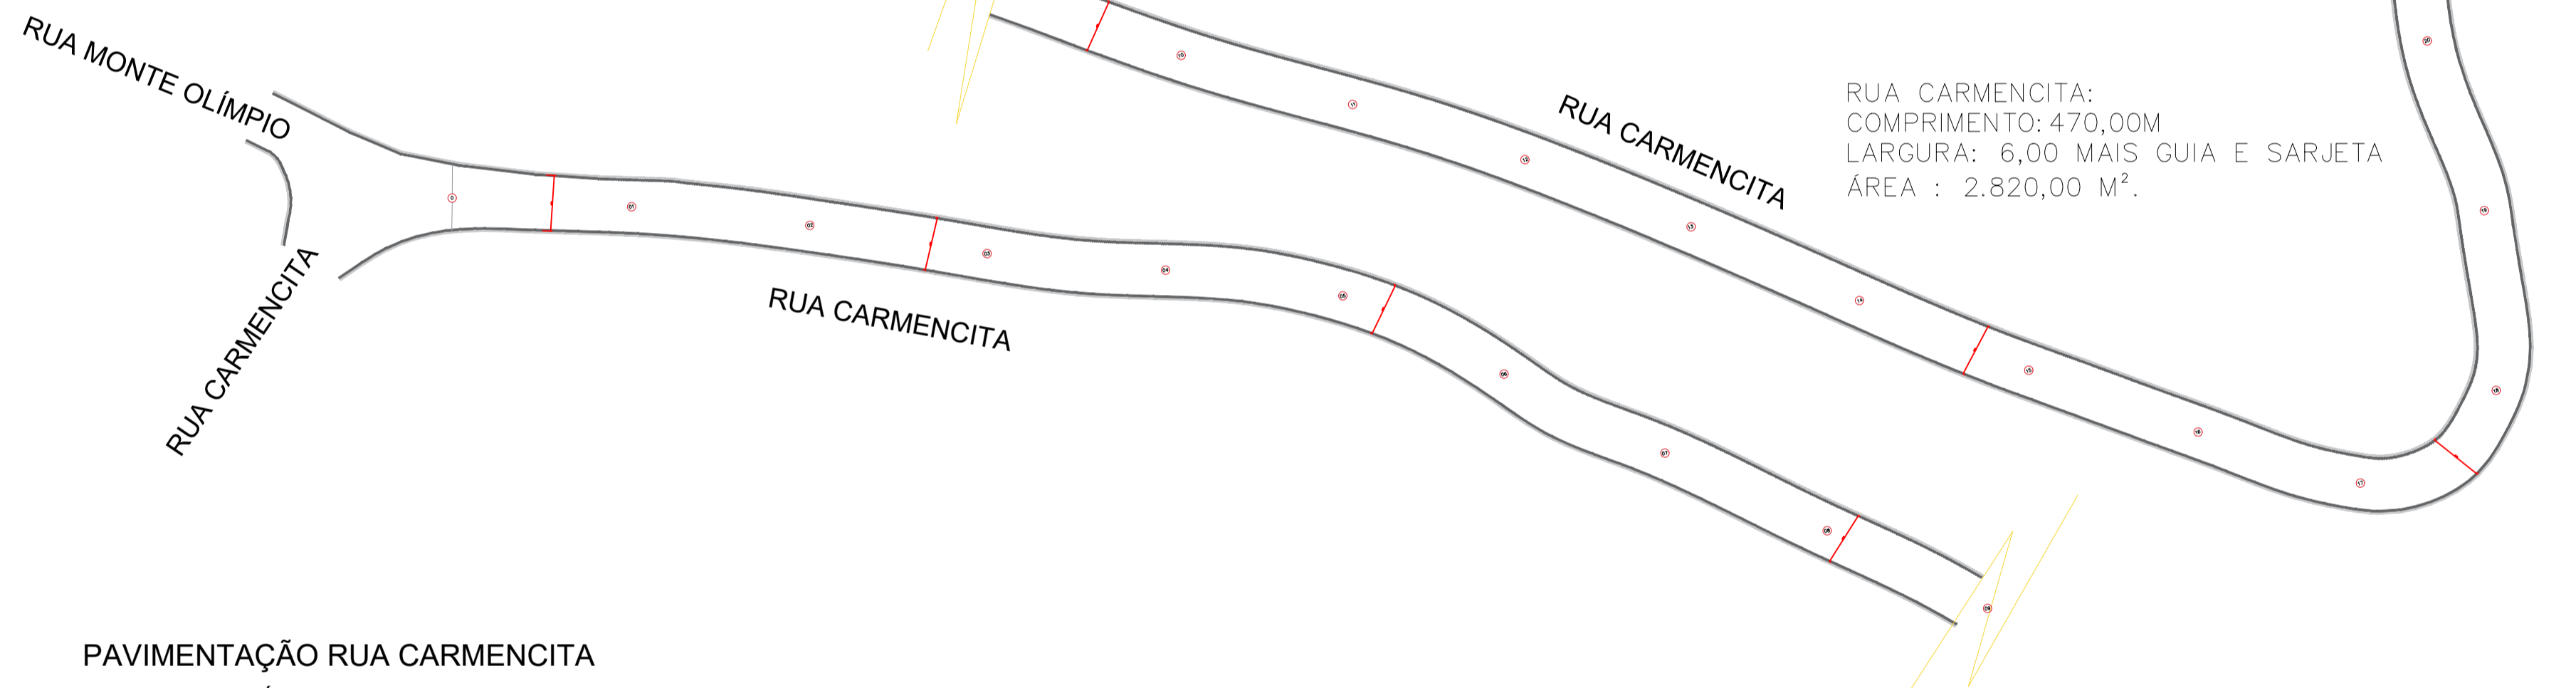

RUA CARMENCITA:  
 COMPRIMENTO: 470,00M  
 LARGURA: 6,00 MAIS GUIA E SARJETA  
 ÁREA : 2.820,00 M<sup>2</sup>.

**PAVIMENTAÇÃO RUA CARMENCITA**  
 TRÁFEGO LEVE  
 PERFIL TRANSVERSAL TÍPICO COM GUIA/SARJETA

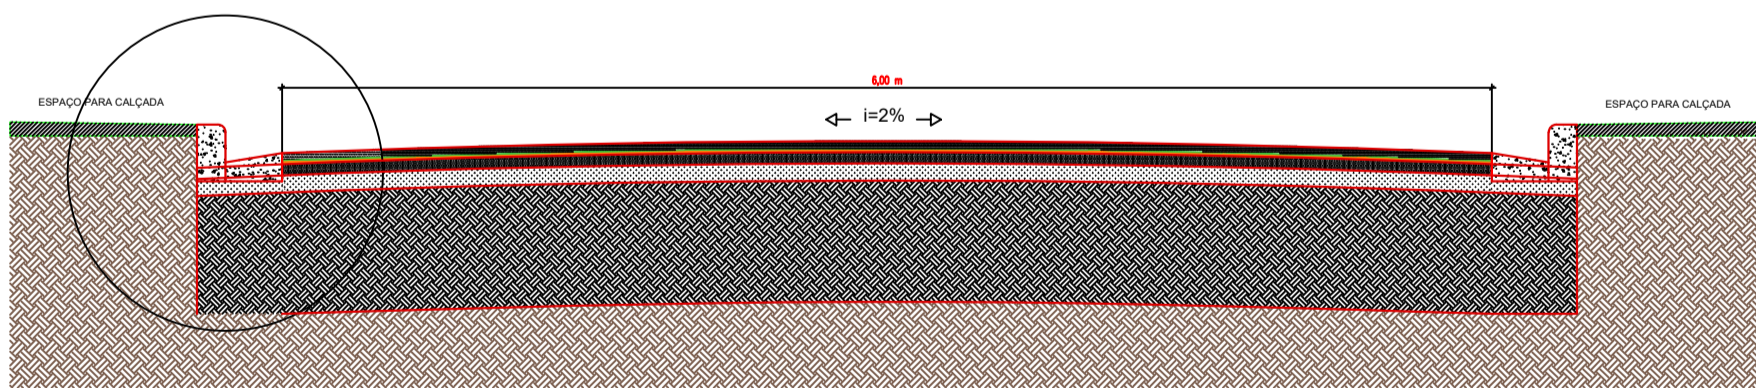

Escala 1/200

**LEGENDA:**

- GUIA EXISTENTE
  - SARJETA EXISTENTE
  - ESTACAS (de 20m em 20m)
- ÁREA DE RECAPEAMENTO = 2.820,00 M<sup>2</sup>

	<b>PREF. MUNICIPAL DA ESTÂNCIA DE CAMPOS DO JORDÃO</b>	
	SECRETARIA DE OBRAS	
TÍTULO: OBRAS DE INFRAESTRUTURA URBANA - PAVIMENTAÇÃO, DRENAGEM E RECAPEAMENTO ASFÁLTICO EM DIVERSAS RUAS ASSUNTO: PROJETO -RECAPEAMENTO LOCAL: RUA CARMENCITA - CAMPOS DO JORDÃO - SP	ESCALAS: INDICADAS DATA: 20/Abr/22	FOLHA: <b>01/01</b>
RESPONSÁVEL TÉCNICO RUBENS SAITO NEMOTO CREA:0601802433 ART: 28027230220596843	ENGRº MARCELO PADOVAN PREFEITO MUNICIPAL	