

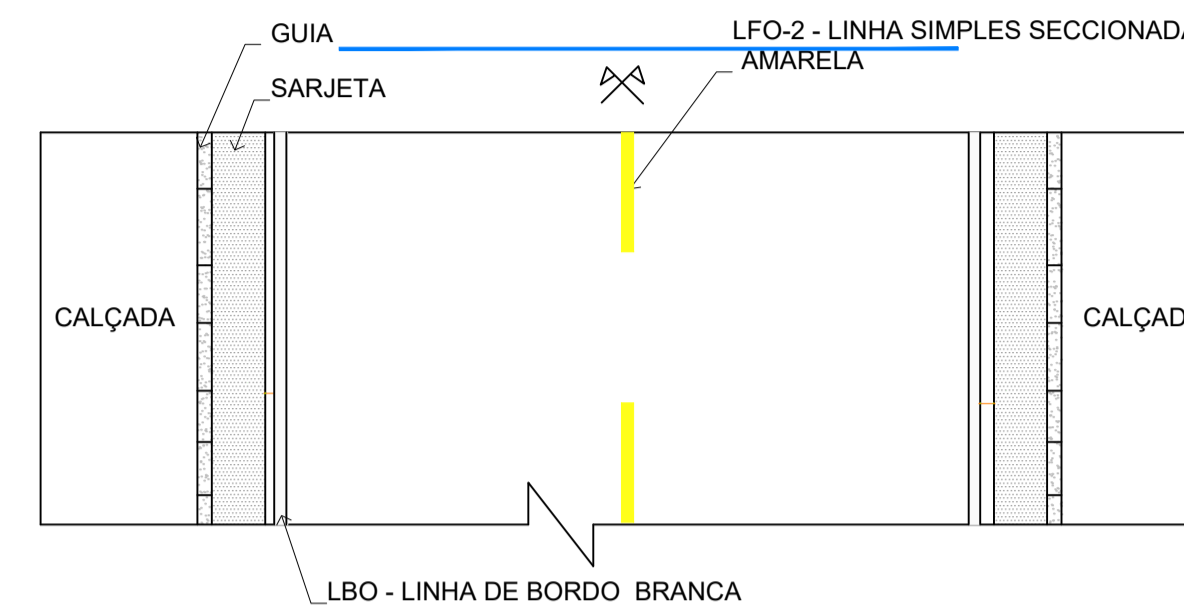


SEM ESCALA

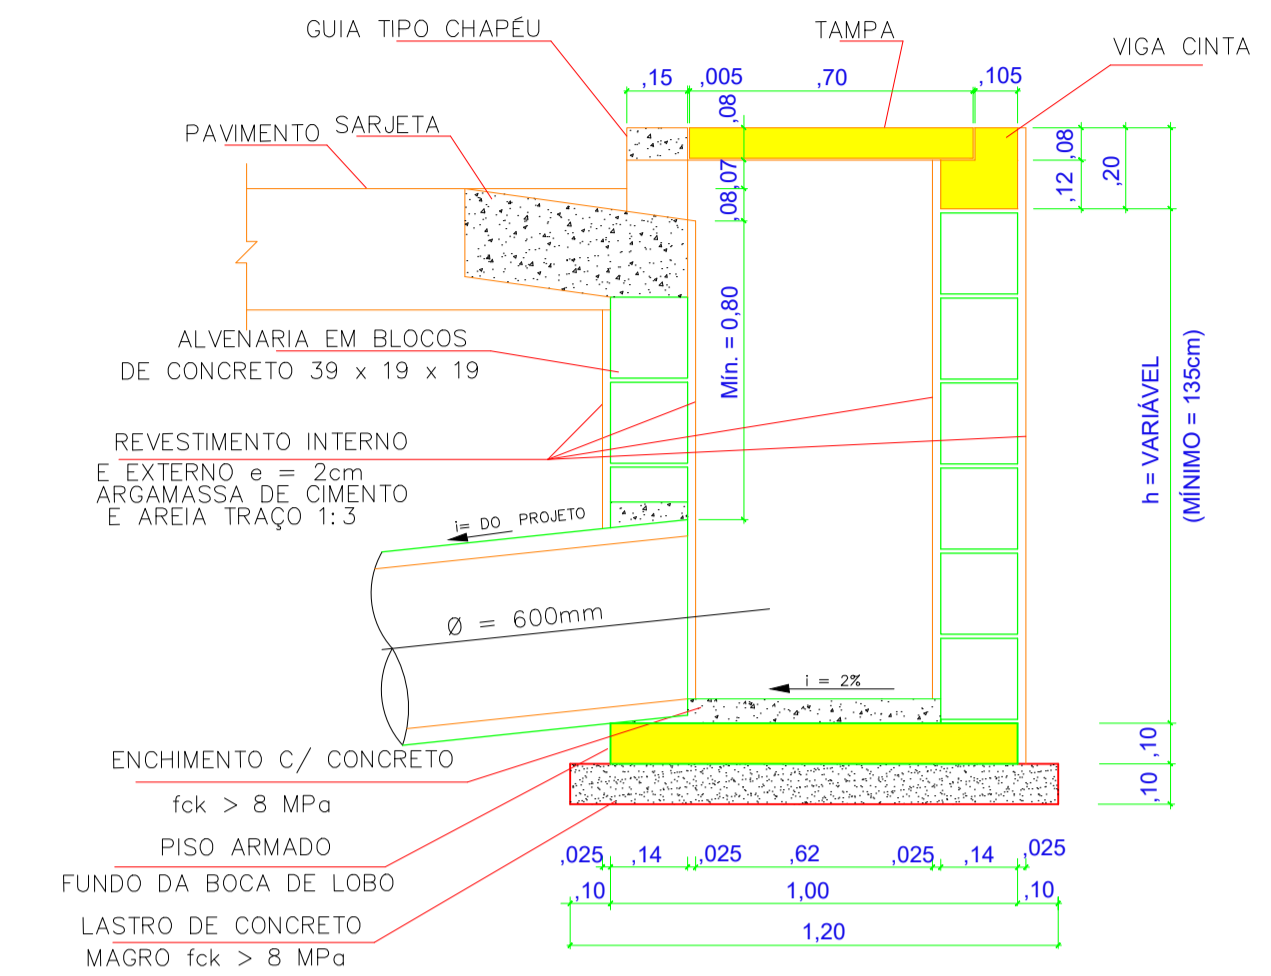


DETALHE DA PINTURA

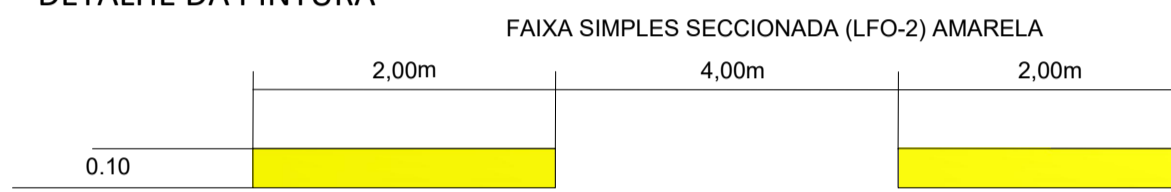


CORTE - BOCA DE LOBO

SEM ESCALA

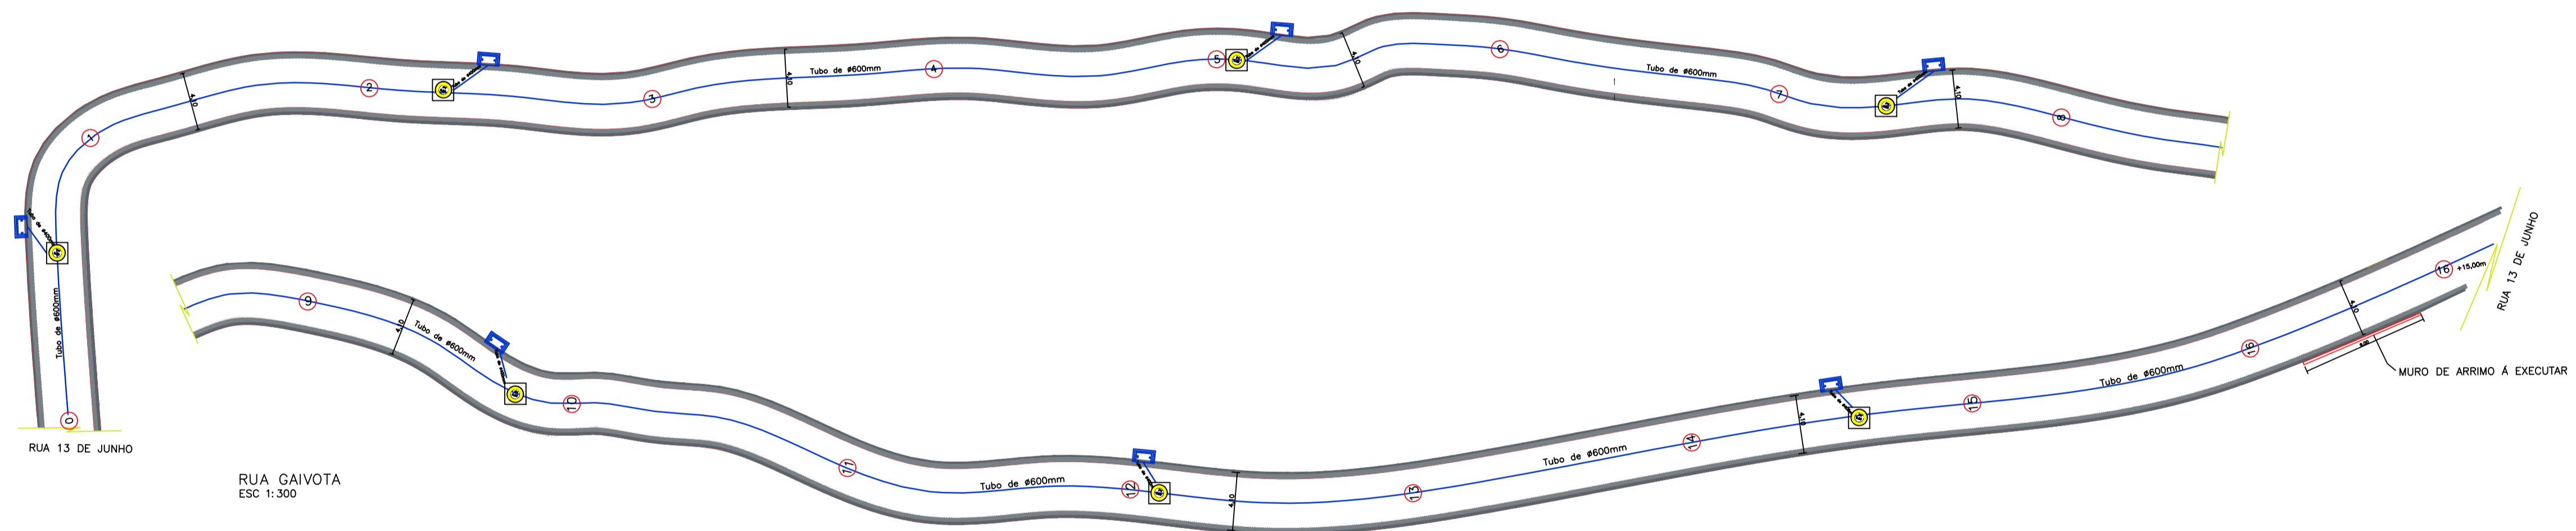

DETALHE DA RUA

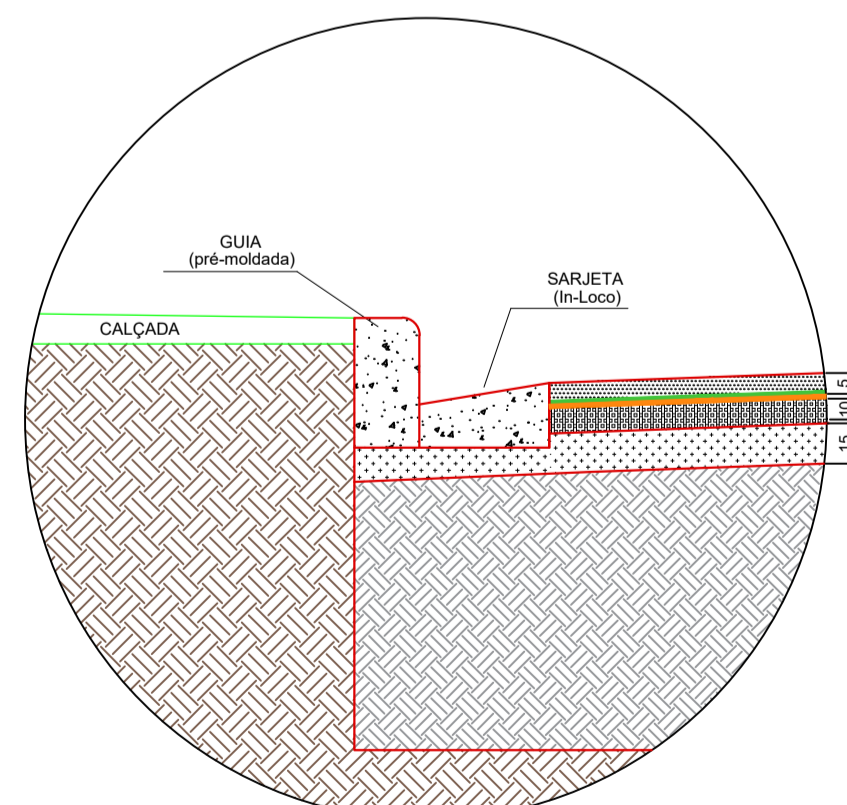


SEM ESCALA

LEGENDA:

- 📏 CBUQ - CONCRETO BETUMINOSO USINADO À QUENTE - 5,0cm / FAIXA IV
- 📏 PINTURA DE LIGAÇÃO COM EMULSÃO RR - 1C
- 📏 IMPERMEABILIZANTE - CM - 30
- 📏 BRITA GRADUADA SIMPLES - BGS - 15cm
- 📏 GEOGRELHA POLIETILENO RESIST.
- 📏 REFORÇO DO SUBLEITO /SUB-BASE COM AGREGADO 60%
- 📏 SOLO EXISTENTE

PAVIMENTAÇÃO RUA GAIVOTA
TRÁFEGO LEVE
PERFIL TRANSVERSAL TÍPICO COM GUIA/SARJETA

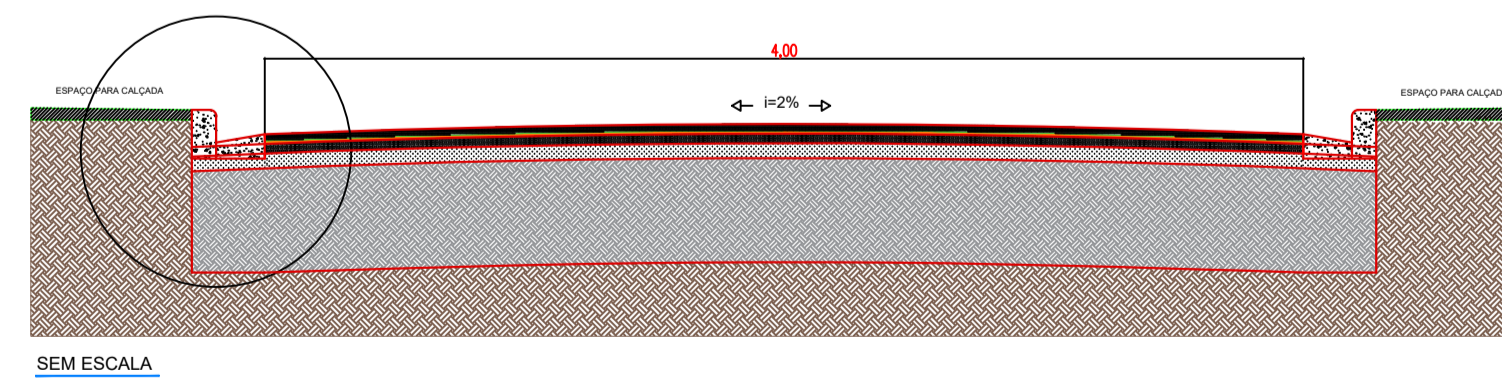

SEM ESCALA

RUA GAIVOTA	
DESCRIÇÃO	QUANTIDADE
PAVIMENTAÇÃO EM CBUQ	1.460,00m²
CAIXA DE DRENAGEM EXISTENTE	
GUIAS E SARJETAS A EXECUTAR	740,00 m
CAIXA DE CAPTAÇÃO A EXECUTAR - B.L	16 unidades
POÇO DE VISITA A EXECUTAR - P.V.	8 unidades

PREF. MUNICIPAL DA ESTÂNCIA DE CAMPOS DO JORDÃO

SECRETARIA DE OBRAS

TÍTULO: OBRAS DE INFRAESTRUTURA URBANA - PAVIMENTAÇÃO, DRENAGEM E RECAPEAMENTO ASFÁLTICO EM DIVERSAS RUAS

ASSUNTO: PAVIMENTAÇÃO E DRENAGEM

LOCAL: RUA GAIVOTA - VILA SANTO ANTONIO

RESPONSÁVEL TÉCNICO
RUBENS SAITO NEMOTO
CREA:0601802433
ART: 28027230220596843

ESCALAS: INDICADAS
DATA: 20/Abr/22
FOLHA: 01/01

ENGº MARCELO PADOVAN
PREFEITO MUNICIPAL