
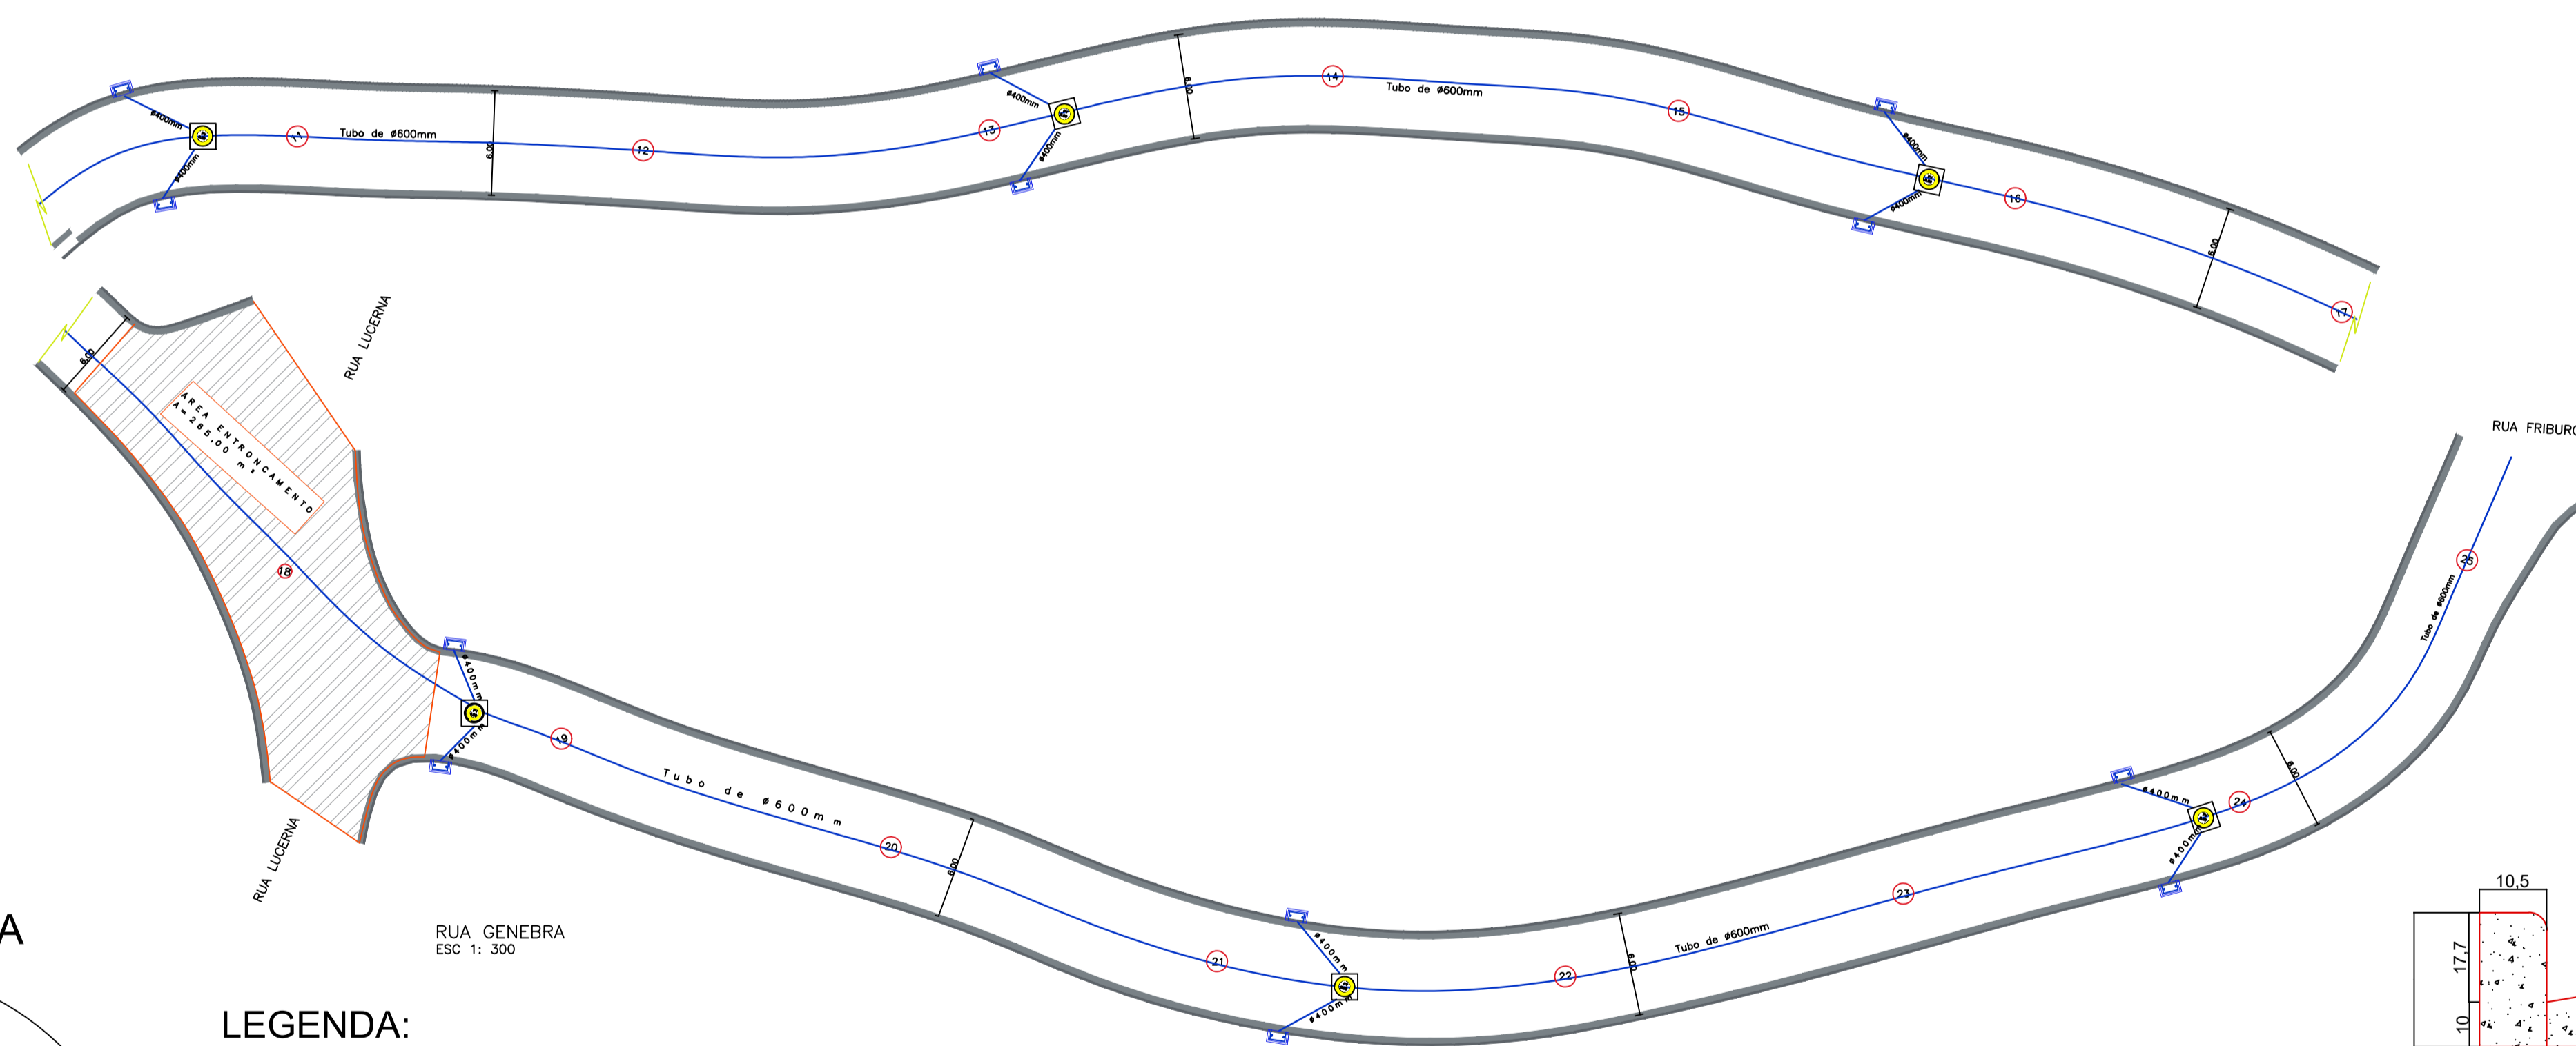
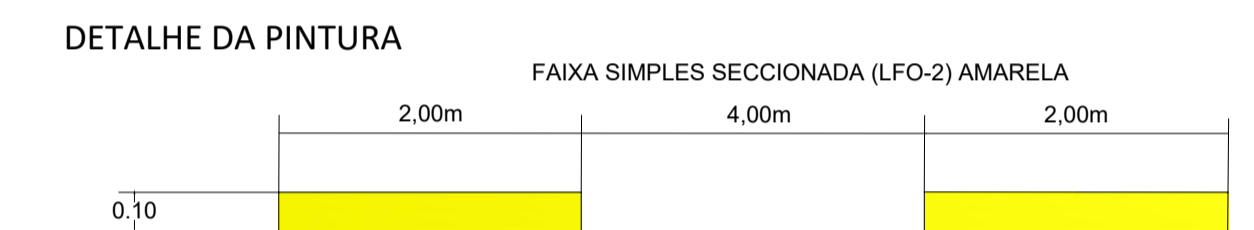
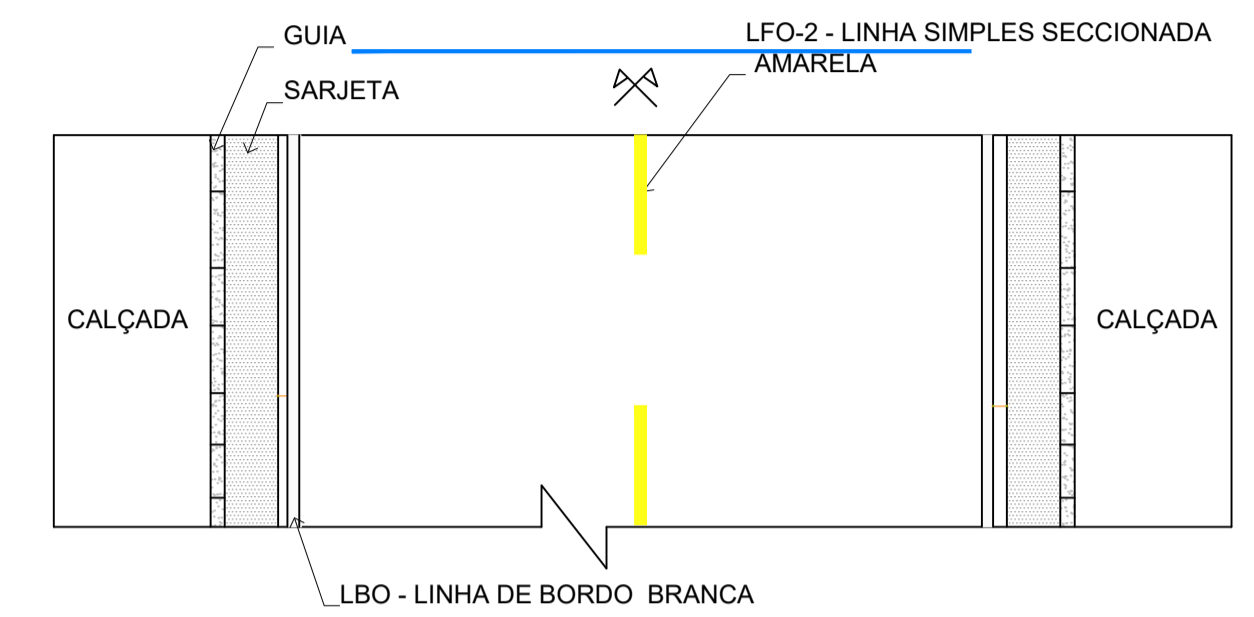



CORTE - BOCA DE LOBO
SEM ESCALA

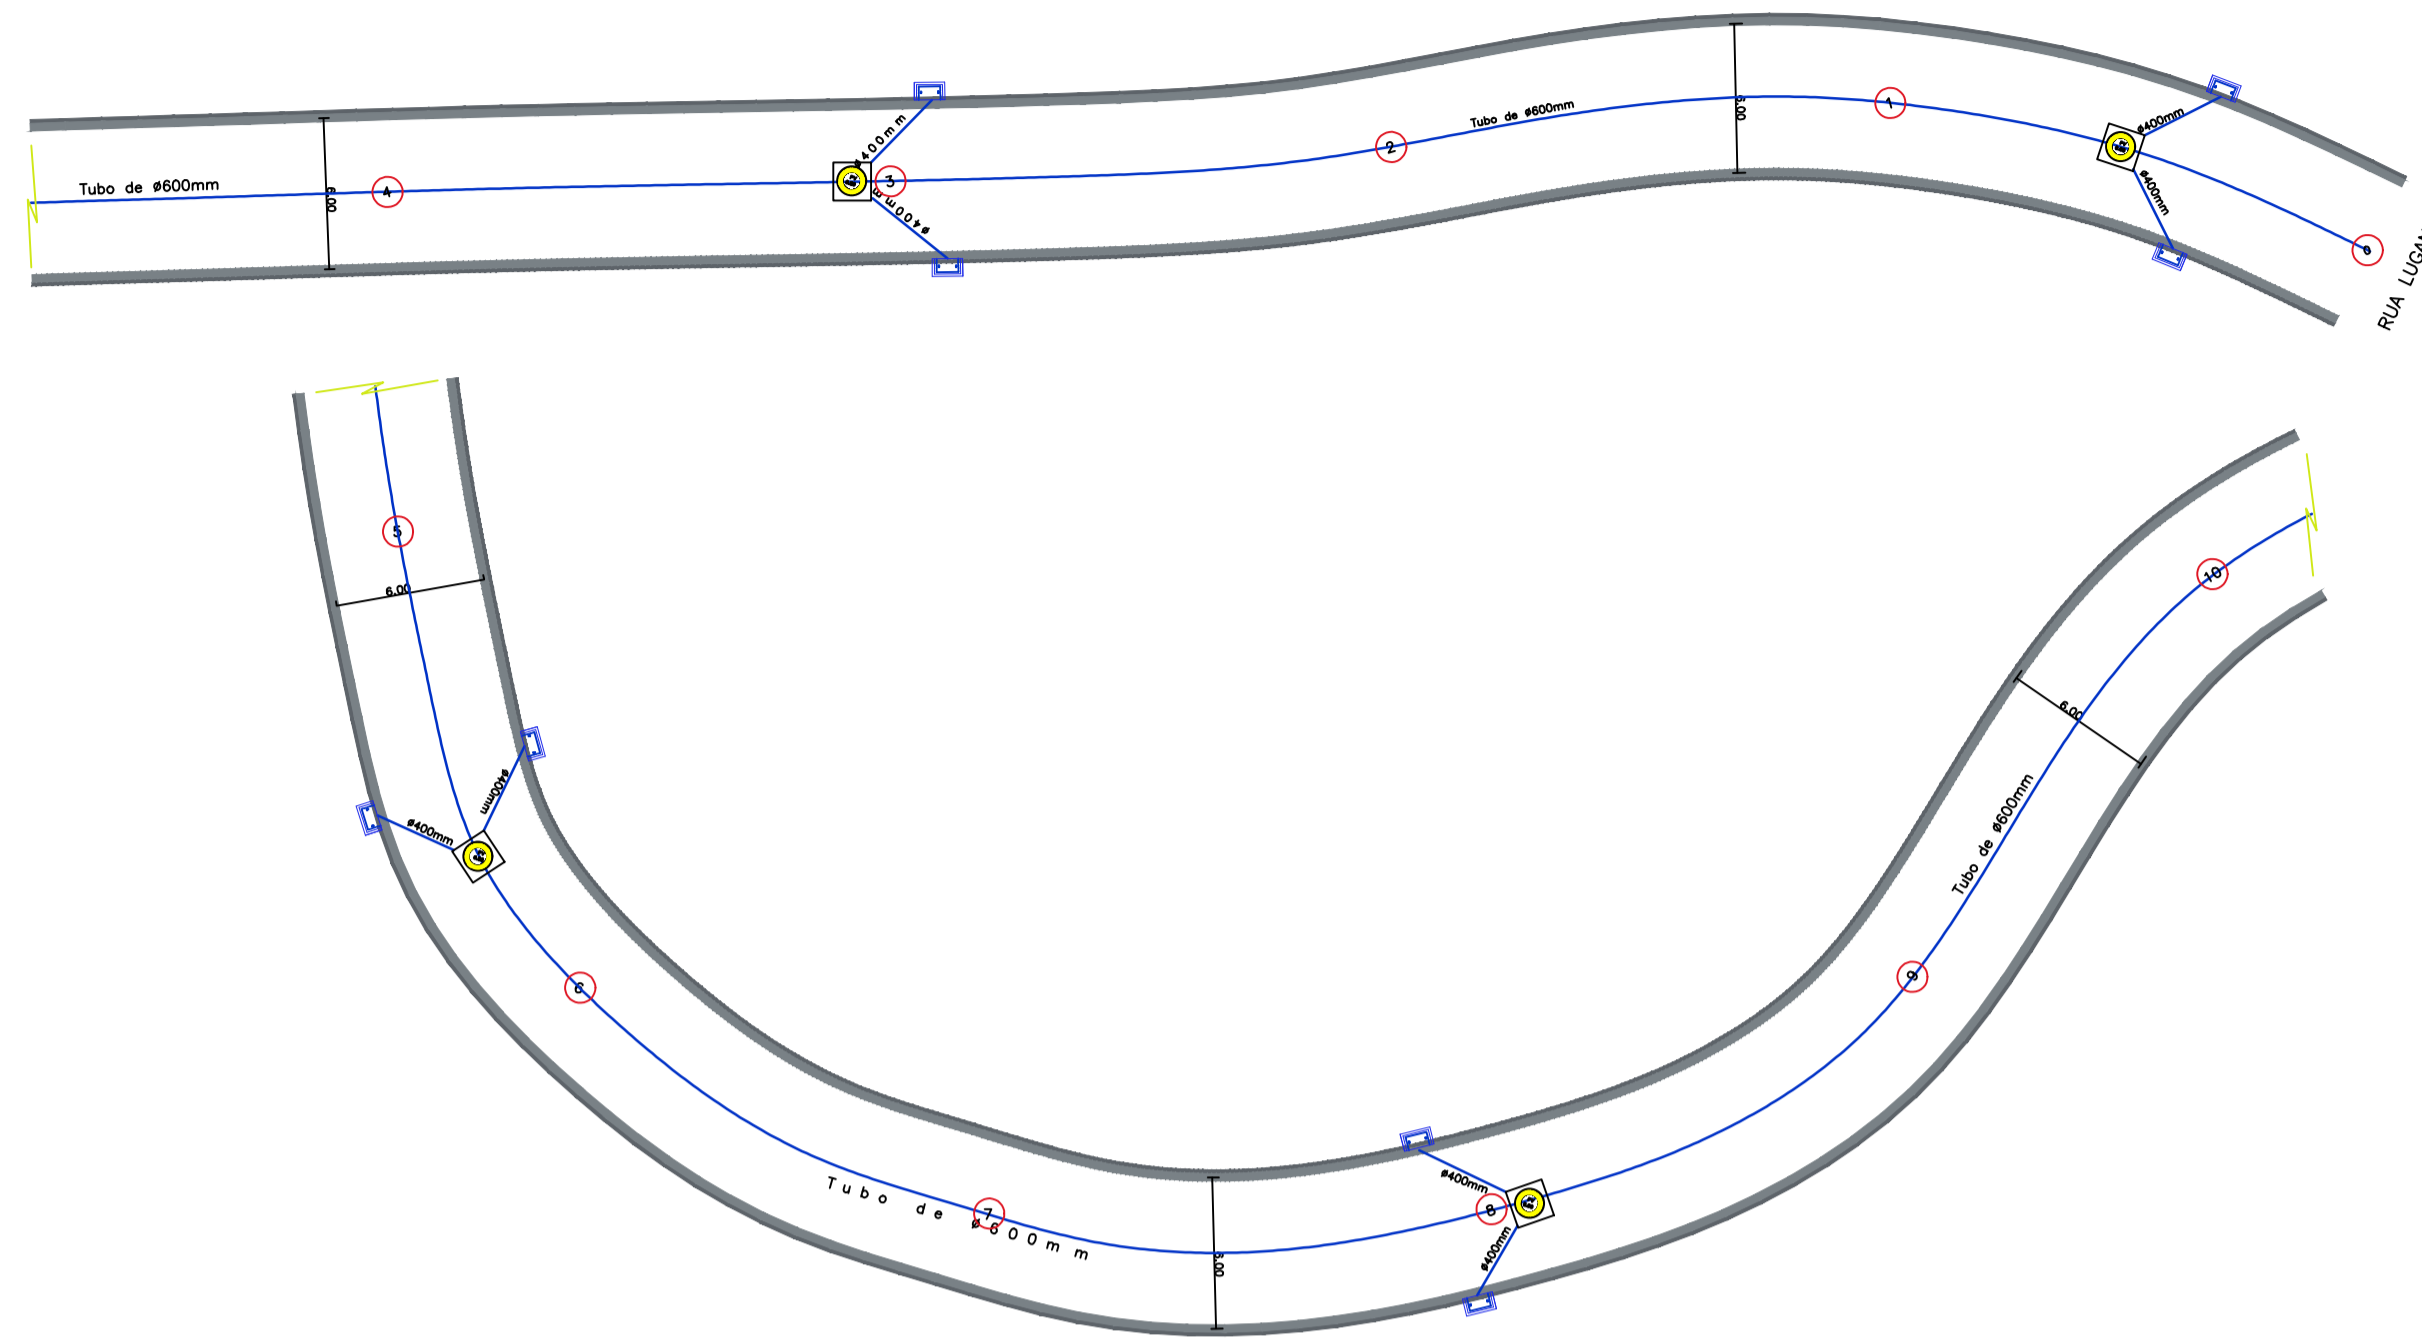

LEGENDA DE DRENAGEM:

- Ø = DIÂMETRO
- C = COMPRIMENTO
- - EIXO / ESTACAS DE 20M EM 20 M
- ⊙ - POÇO DE VISITA - PV
- - BOCA DE LOBO SIMPLES
- - BOCA DE LOBO SIMPLES EXISTENTE
- - TUBULAÇÃO DE Ø600mm = 510,50m
- - TUBULAÇÃO DE Ø400mm = 73,52m
- - GUIA / SARJETA

DETALHE DA RUA

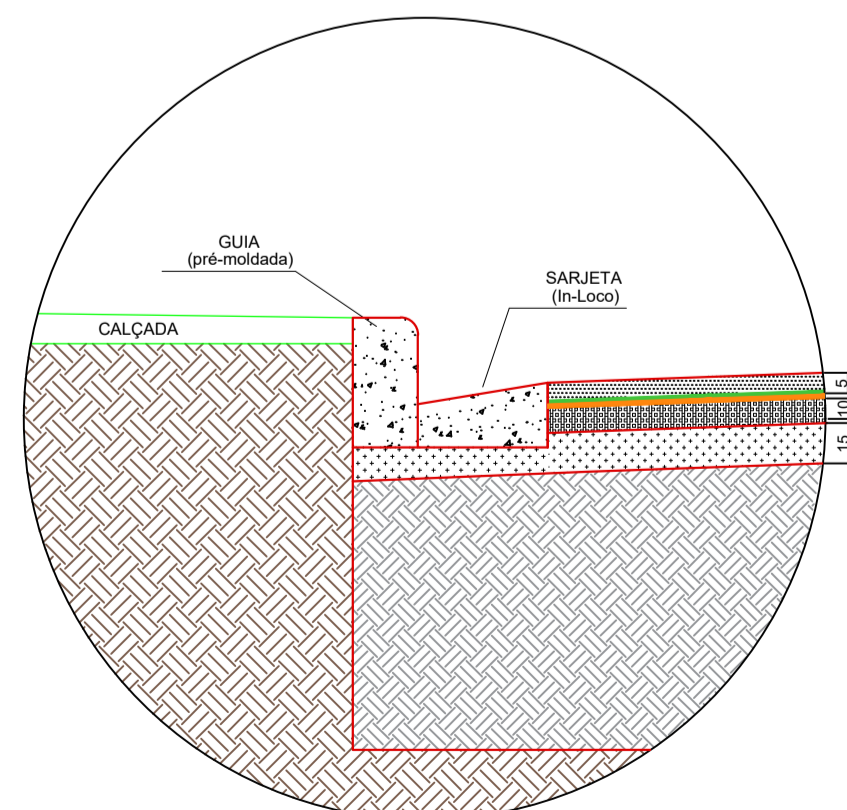


SEM ESCALA


LEGENDA:

- CBUQ - CONCRETO BETUMINOSO USINADO À QUENTE - 5,0cm / FAIXA IV
- PINTURA DE LIGAÇÃO COM EMULSÃO RR - 1C
- IMPERMEABILIZANTE - CM - 30
- BRITA GRADUADA SIMPLES - BGS - 15cm
- GEOGRELHA POLIETILENO RESIST.
- REFORÇO DO SUBLEITO /SUB-BASE COM AGREGADO 60%
- SOLO EXISTENTE

PAVIMENTAÇÃO RUA GENEBRA
TRÁFEGO MÉDIO
PERFIL TRANSVERSAL TÍPICO COM GUIA/SARJETA

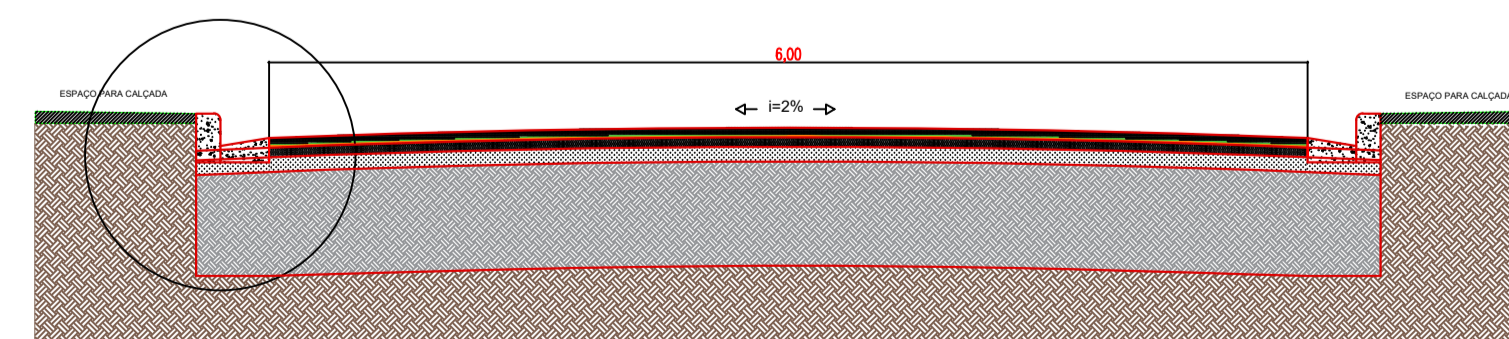

SEM ESCALA

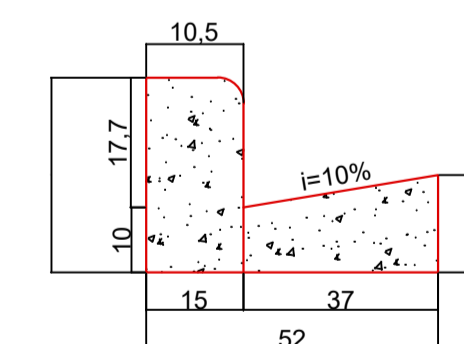

SEM ESCALA

RUA GENEBRA	
DESCRIÇÃO	QUANTIDADE
PAVIMENTAÇÃO EM CBUQ.	3.328,00m ²
CAIXA DE DRENAGEM EXISTENTE	
GUIAS E SARJETAS A EXECUTAR	1.061,00 m
CAIXA DE CAPTAÇÃO A EXECUTAR - B.L.	22 unidade
POÇO DE VISITA A EXECUTAR - P.V.	10 unidade

	<p>PREF. MUNICIPAL DA ESTÂNCIA DE CAMPOS DO JORDÃO</p> <p>SECRETARIA DE OBRAS</p> <p>TÍTULO: OBRAS DE INFRAESTRUTURA URBANA - PAVIMENTAÇÃO, DRENAGEM E RECAPEAMENTO ASFÁLTICO EM DIVERSAS RUAS</p> <p>ASSUNTO: PAVIMENTAÇÃO E DRENAGEM</p> <p>LOCAL: RUA GENEBRA - VILA NOVA SUIÇA</p>	<p>ESCALAS: INDICADAS</p> <p>DATA: 20/Abr/22</p>
	<p>RESPONSÁVEL TÉCNICO</p> <p>RUBENS SAITO NEMOTO CREA:0601802433 ART: 28027230220596843</p>	<p>ENGRº MARCELO PADOVAN PREFEITO MUNICIPAL</p>