

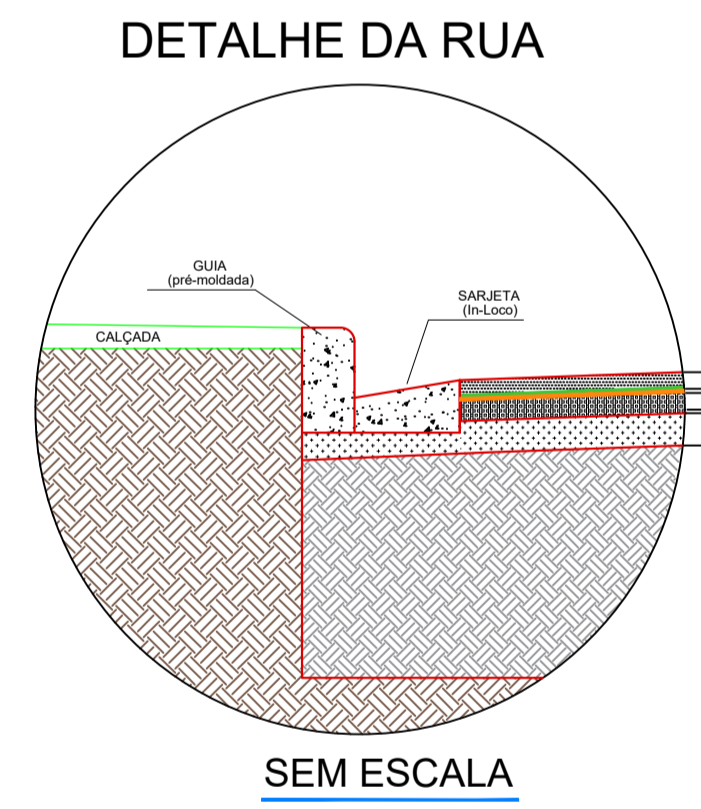
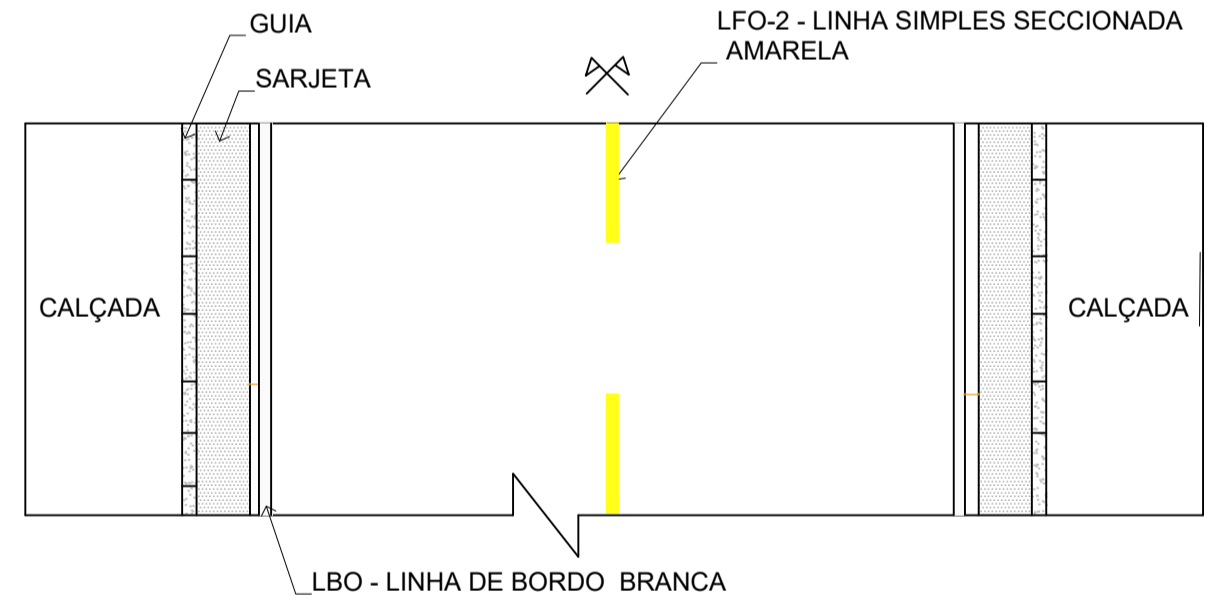
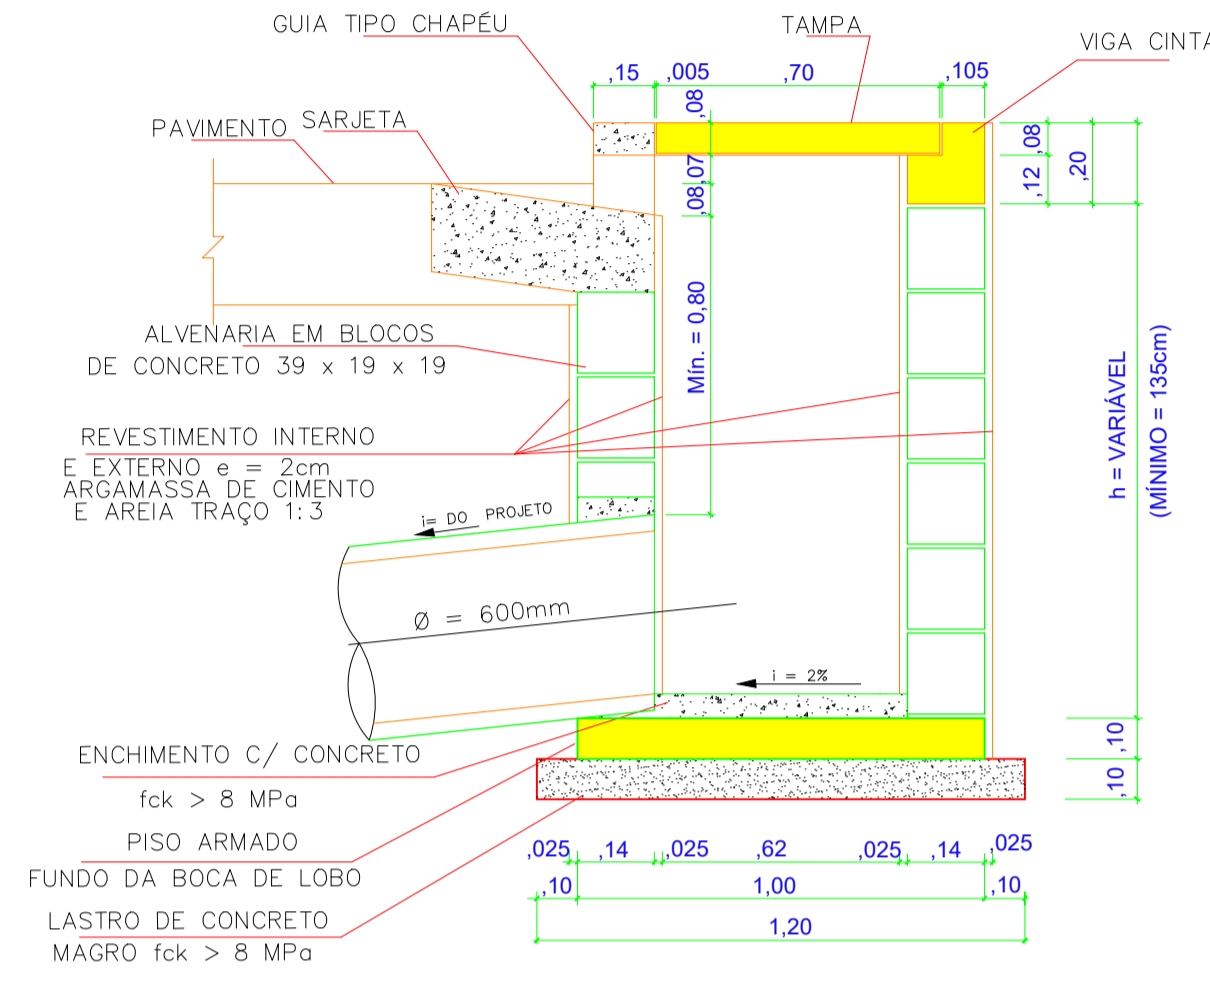
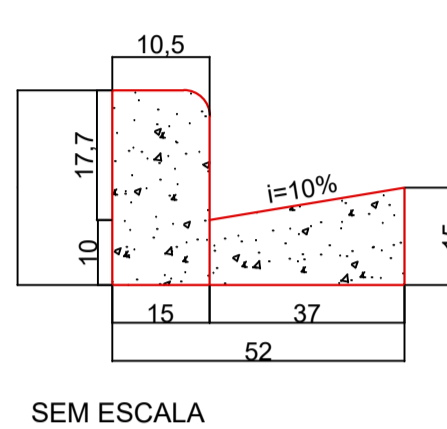


- LEGENDA DE DRENAGEM:**
- φ = DIÂMETRO
 - C = COMPRIMENTO
 - - EIXO / ESTACAS DE 20M EM 20 M
 - ⊙ - POÇO DE VISITA - PV
 - - BOCA DE LOBO SIMPLES
 - ▭ - BOCA DE LOBO SIMPLES EXISTENTE
 - TUBULAÇÃO DE φ600mm = 92,00m
 - TUBULAÇÃO DE φ400mm = 41,00m
 - GUIA / SARJETA

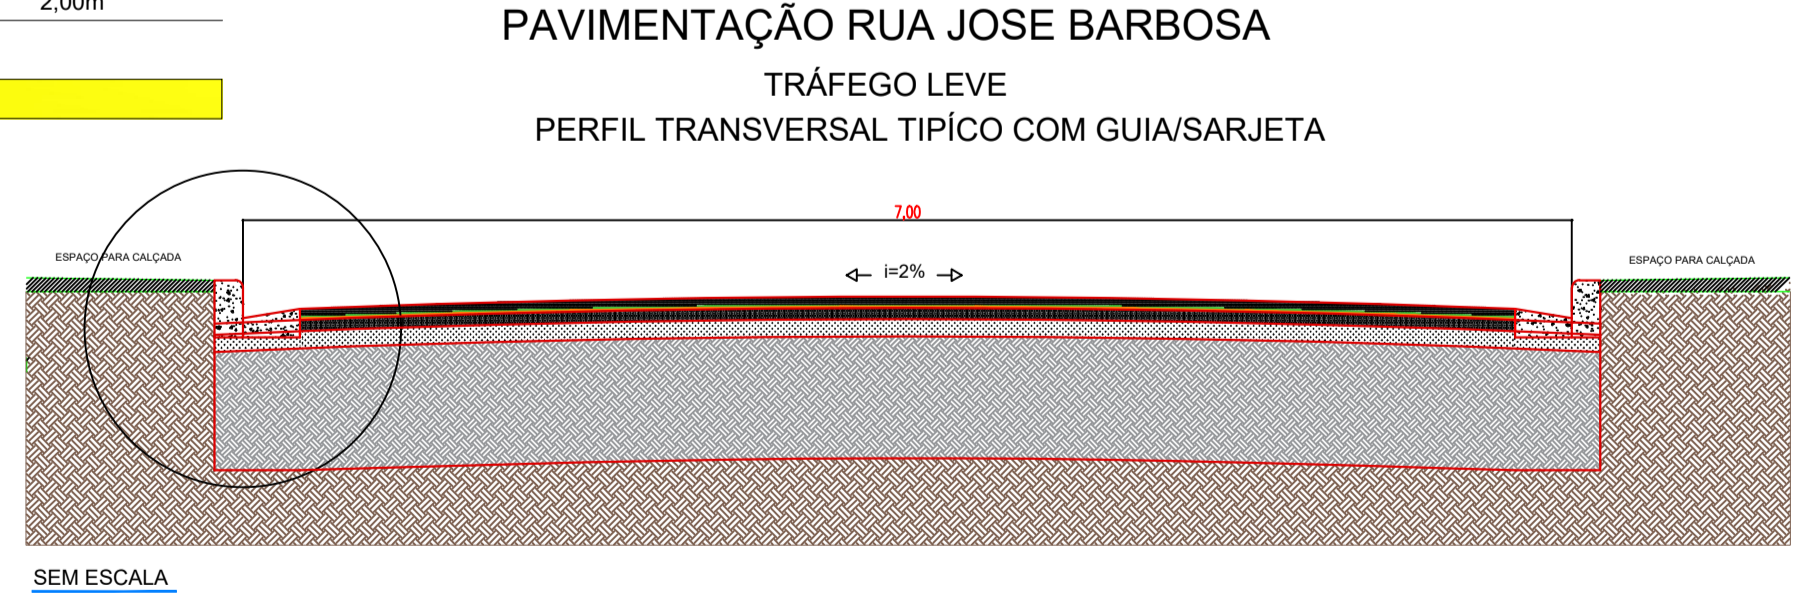

- LEGENDA:**
- ▨ CBUQ - CONCRETO BETUMINOSO USINADO À QUENTE - 5,0cm / FAIXA IV
 - ▨ PINTURA DE LIGAÇÃO COM EMULSÃO RR - 1C
 - ▨ IMPERMEABILIZANTE - CM - 30
 - ▨ BRITA GRADUADA SIMPLES - BGS - 15cm
 - ▨ GEOGRELHA POLIETILENO RESIST.
 - ▨ REFORÇO DO SUBLEITO /SUB-BASE COM AGREGADO 60%
 - ▨ SOLO EXISTENTE

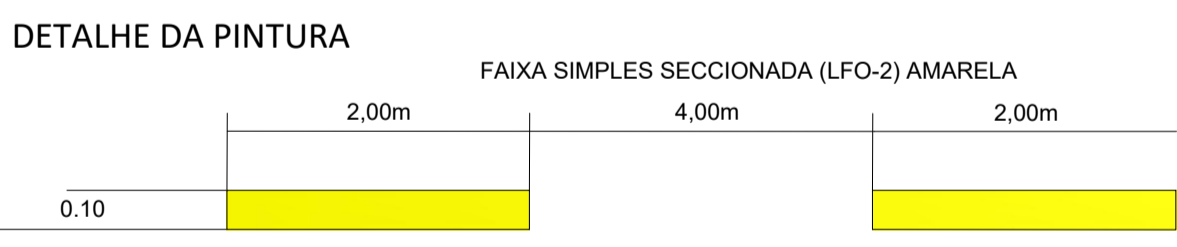

RUA JOSÉ BARBOSA	
DESCRIÇÃO	QUANTIDADE
PAVIMENTAÇÃO EM CBUQ.	1.046,00m²
CAIXA DE DRENAGEM EXISTENTE	
GUIAS E SARJETAS A EXECUTAR	314,00m
CAIXA DE CAPTAÇÃO A EXECUTAR - B.L.	4 UNIDADES
POÇO DE VISITA A EXECUTAR - P.V.	2 UNIDADES

PREF. MUNICIPAL DA ESTÂNCIA DE CAMPOS DO JORDÃO

SECRETARIA DE OBRAS

TÍTULO: OBRAS DE INFRAESTRUTURA URBANA - PAVIMENTAÇÃO, DRENAGEM E RECAPEAMENTO ASFÁLTICO EM DIVERSAS RUAS

ASSUNTO: PAVIMENTAÇÃO ASFÁLTICA E DRENAGEM PLUVIAL

LOCAL: RUA JOSÉ BARBOSA

RESPONSÁVEL TÉCNICO: RUBENS SAITO NEMOTO
CREA:0601802433
ART: 28027230220596843

ENGRº MARCELO PADOVAN
PREFEITO MUNICIPAL

ESCALAS: INDICADAS
DATA: 20/ Abr/22
FOLHA: 01/01