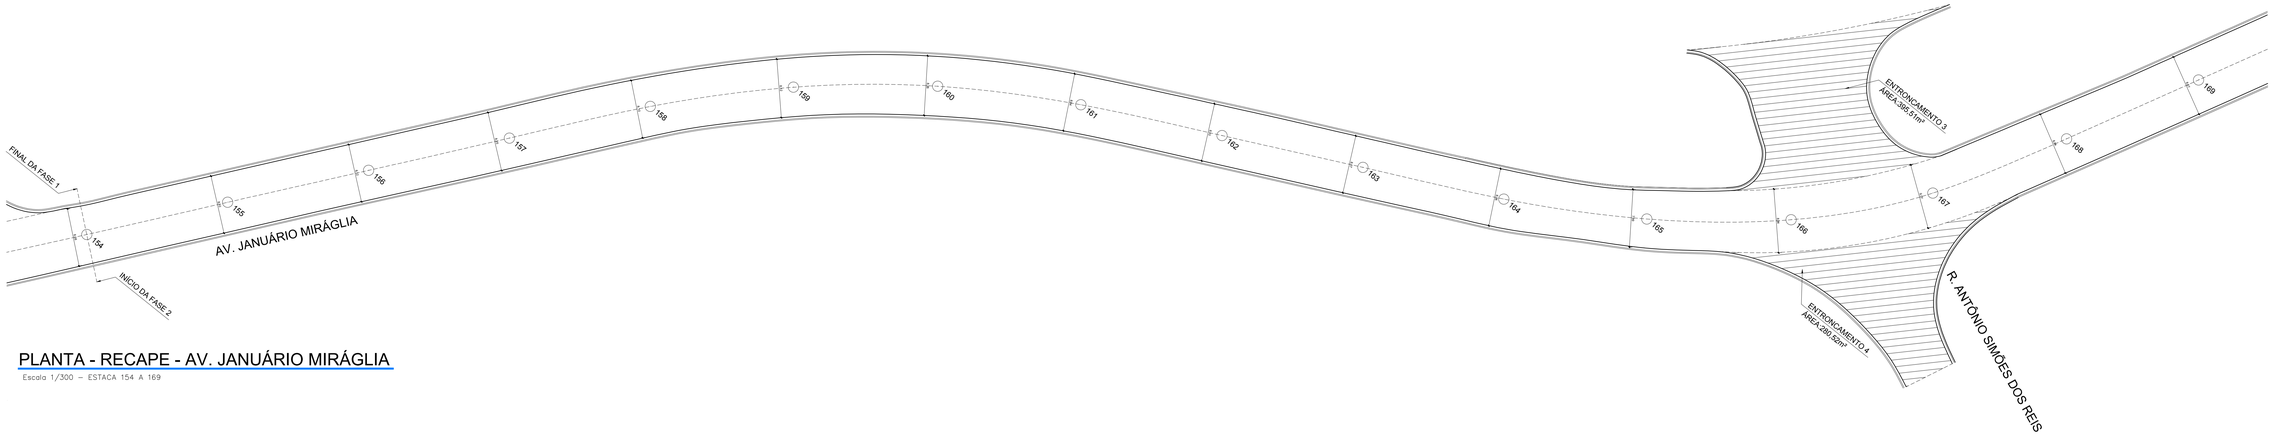

PLANTA - RECAPE - AV. JANUÁRIO MIRÁGLIA

Escala 1/300 – ESTACA 154 A 169

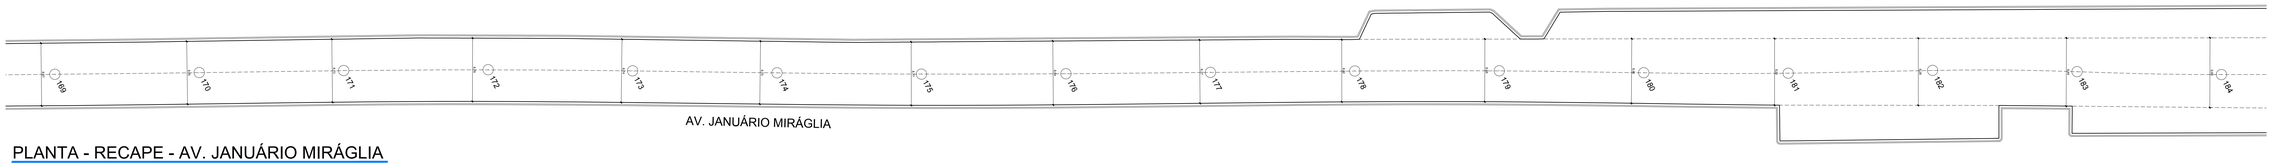

PLANTA - RECAPE - AV. JANUÁRIO MIRÁGLIA

Escala 1/300 – ESTACA 169 A 184

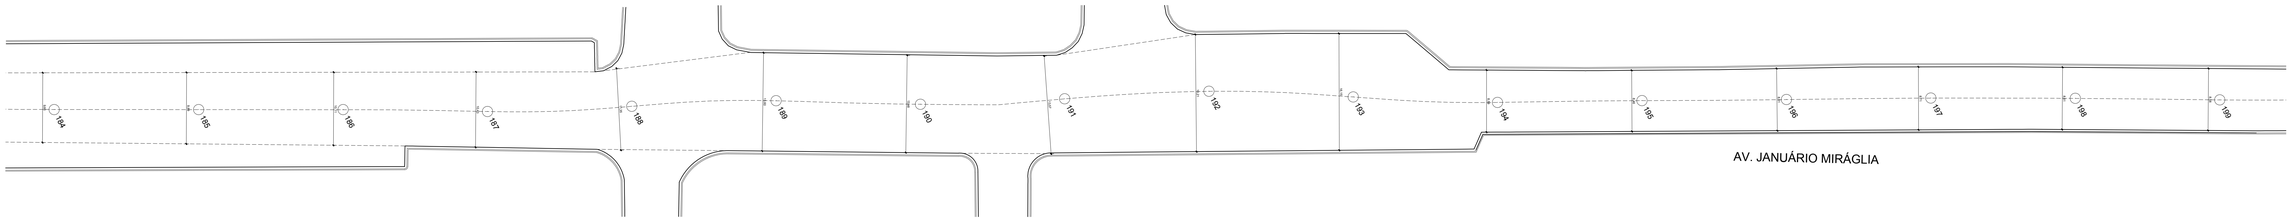

PLANTA - RECAPE - AV. JANUÁRIO MIRÁGLIA

Escala 1/300 – ESTACA 184 A 199

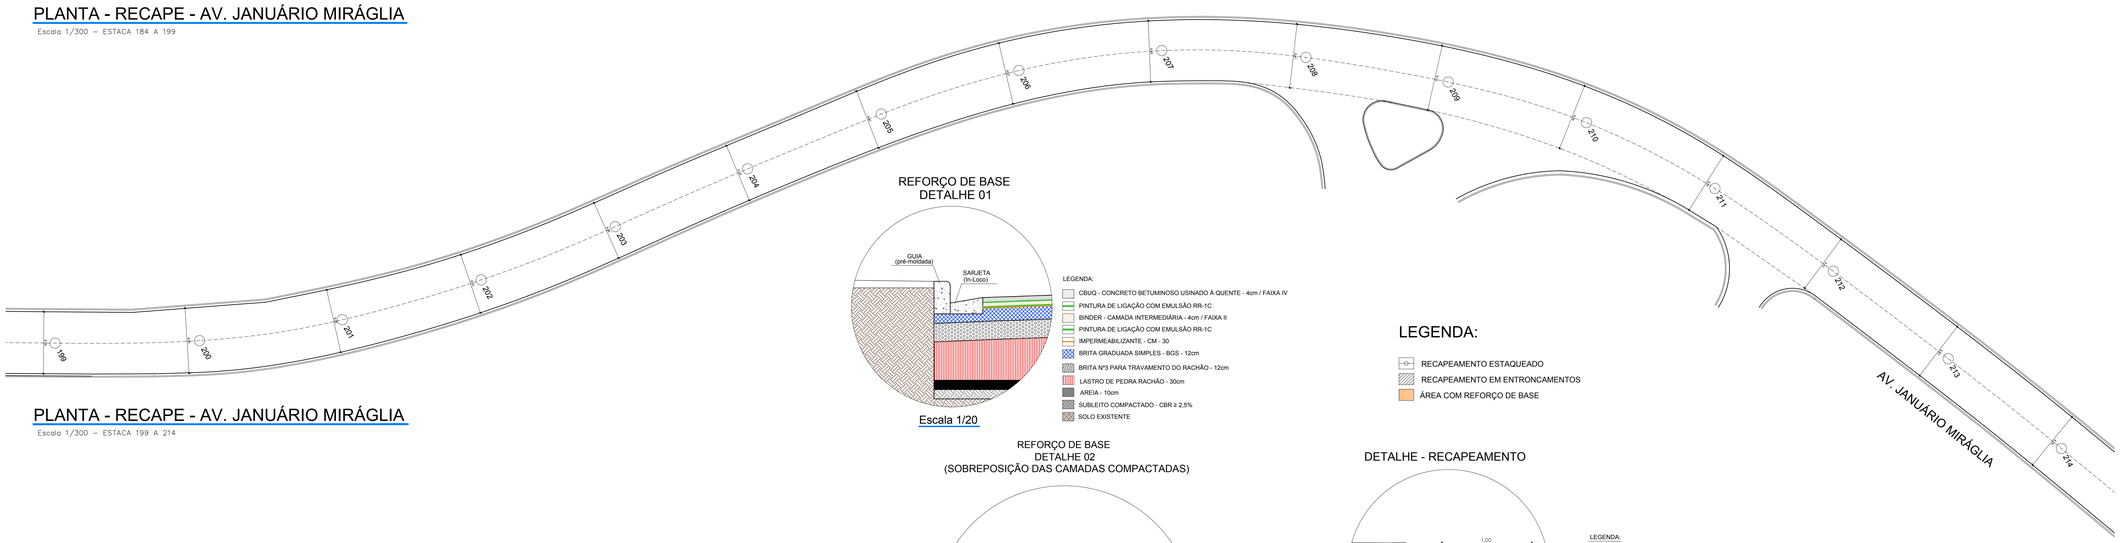

PLANTA - RECAPE - AV. JANUÁRIO MIRÁGLIA

Escala 1/300 – ESTACA 199 A 214

REFORÇO DE BASE
DETALHE 01

LEGENDA:

- CBUQ - CONCRETO BETUMINOSO USINADO À QUENTE - 4cm / FAIXA IV
- PINTURA DE LIGAÇÃO COM EMULSÃO RR-1C
- BINDER - CAMADA INTERMEDIÁRIA - 4cm / FAIXA II
- PINTURA DE LIGAÇÃO COM EMULSÃO RR-1C
- IMPERMEABILIZANTE - CM - 30
- BRITA GRADUADA SIMPLES - BGS - 12cm
- BRITA Nº3 PARA TRAVAMENTO DO RACHÃO - 12cm
- LASTRO DE PEDRA RACHÃO - 30cm
- AREIA - 10cm
- SUBLEITO COMPACTADO - CBR ≥ 2,5%
- SOLO EXISTENTE

Escala 1/20

LEGENDA:

- RECAPEAMENTO ESTAQUEADO
- RECAPEAMENTO EM ENTRONCAMENTOS
- ÁREA COM REFORÇO DE BASE

REFORÇO DE BASE
DETALHE 02
(SOBREPOSIÇÃO DAS CAMADAS COMPACTADAS)

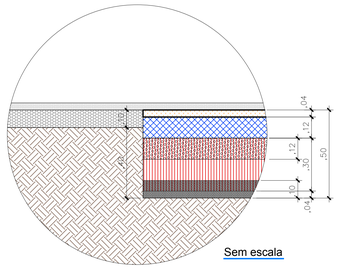

Sem escala

DETALHE - RECAPEAMENTO

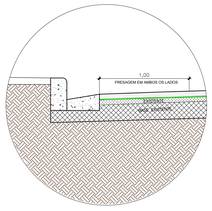

LEGENDA:

- CBUQ - CONCRETO BETUMINOSO USINADO A QUENTE 4cm
- LIGANTE - RR-2C

Escala 1/20

REFORÇO DE BASE
PERFIL TRANSVERSAL TIPÍCO COM GUIA/SARJETA

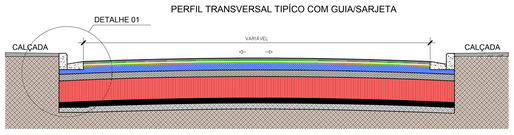

Escala 1/40

PREFEITURA DE CAMPOS DO JORDÃO

PREF. MUNICIPAL DA ESTÂNCIA DE CAMPOS DO JORDÃO

DEPARTAMENTO DE GESTÃO DE CONVÊNIOS - DECONV

TÍTULO: REVITALIZAÇÃO DA AV. FREI ORESTES GIRARDI E AV. JANUÁRIO MIRÁGLIA
FASE 2

ESCALA: INDICADA

ASSUNTO: PROJETO DE RECAPEAMENTO E DETALHES

DATA: 20/03/2018

LOCAL : AV. FREI ORESTES GIRARDI E AV. JANUÁRIO MIRÁGLIA

AUTOR DO PROJETO:
MARCOS ROGERIO CIMADON
CREA: 5061376180
ART:

RESPONSÁVEL TÉCNICO:
JONATAS CARVALHO
CREA: 5061596181
ART:

DR. FREDERICO GUIDONI SCARANELLO
PREFEITO MUNICIPAL

FOLHA: 1/2