LEGENDA DE SINALIZAÇÃO:

- LINHA DE RETENÇÃO (LRE)
- SUPORTE DE PERFIL METALICO
- PLACA R-1 (PARADA OBRIGATÓRIA)
- PLACA R-28 (DUPLO SENTIDO DE CIRCULAÇÃO)
- PLACA R-19 (VELOCIDADE PERMITIDA 40Km/h)
- PLACA A-45 (RUA SEM SAÍDA)

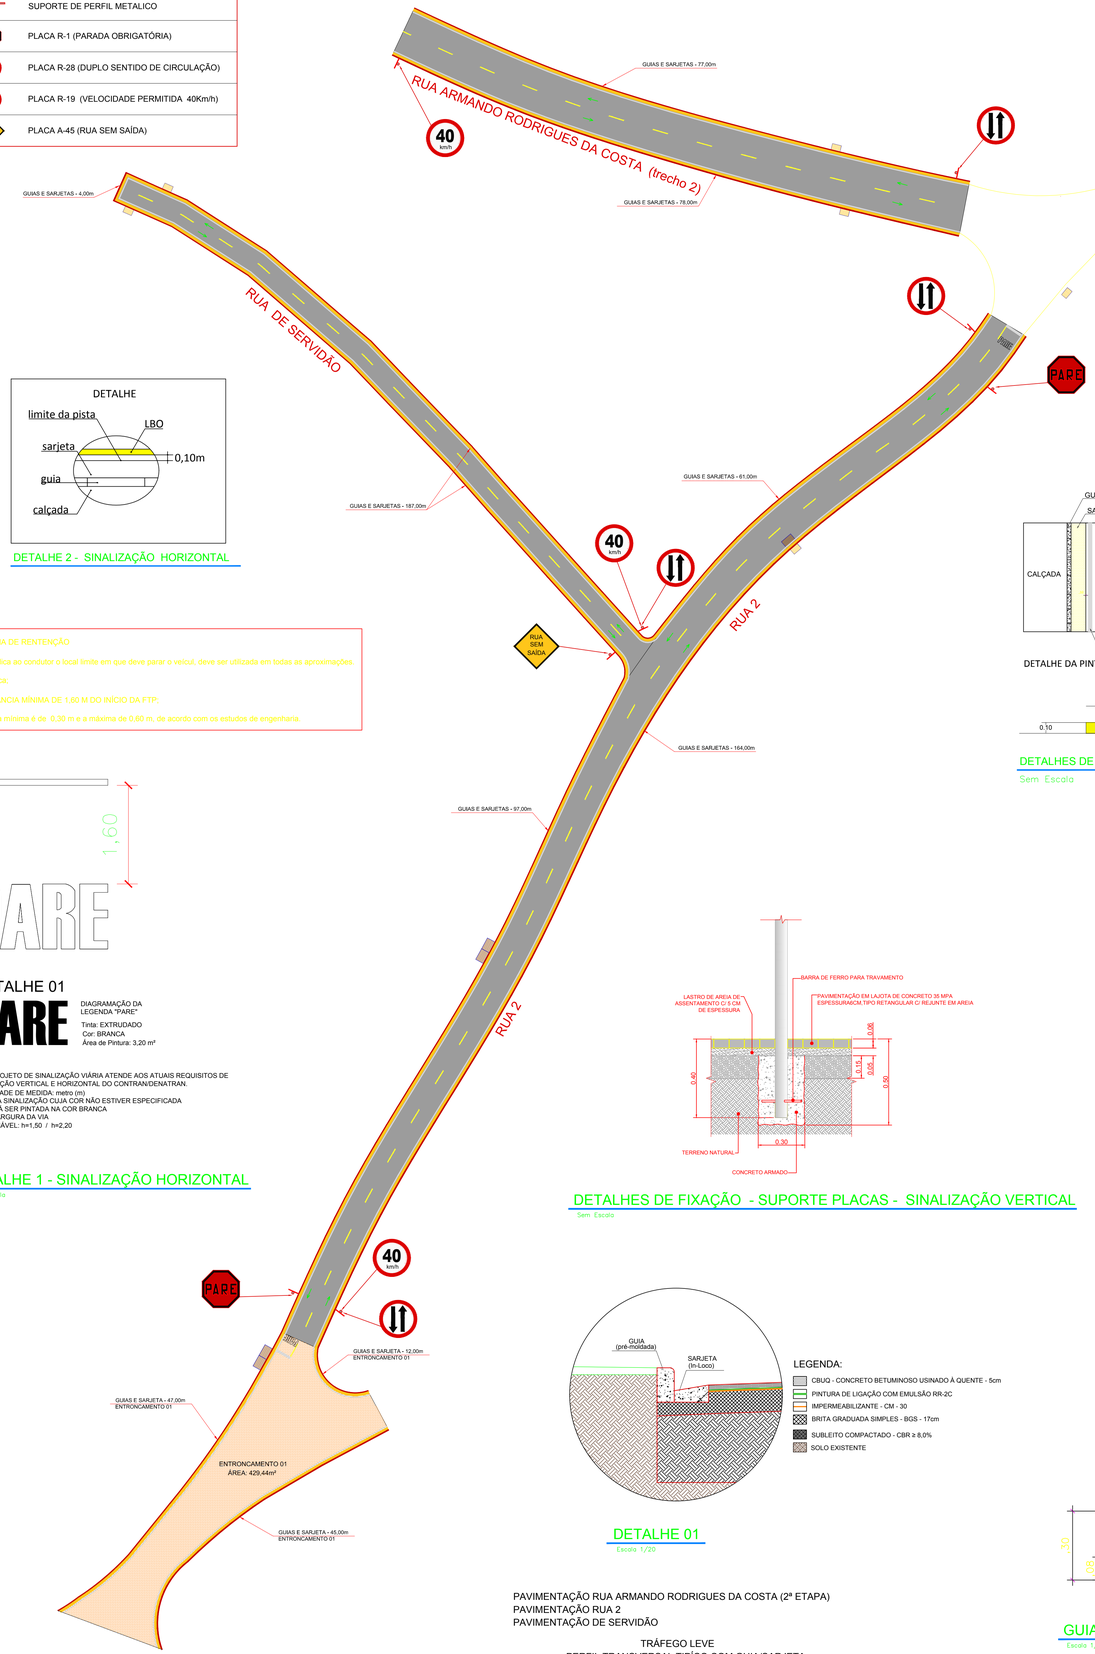

DETALHE 2 - SINALIZAÇÃO HORIZONTAL

LRE - LINHA DE RENTENÇÃO

A LRE indica ao condutor o local limite em que deve parar o veículo, deve ser utilizada em todas as aproximações.

Cor: branca;

D - DISTÂNCIA MÍNIMA DE 1,60 M DO INÍCIO DA FTP;

E - largura mínima é de 0,30 m e a máxima de 0,60 m, de acordo com os estudos de engenharia.

DETALHE 01

PARE

DIAGRAMAÇÃO DA LEGENDA "PARE"

Tinta: EXTRUDADO
Cor: BRANCA
Área de Pintura: 3,20 m²

NOTAS:

01 - O PROJETO DE SINALIZAÇÃO VIÁRIA ATENDE AOS ATUAIS REQUISITOS DE SINALIZAÇÃO VERTICAL E HORIZONTAL DO CONTRAN/DENATRAN.
02 - UNIDADE DE MEDIDA: metro (m)
03 - TODA SINALIZAÇÃO CUJA COR NÃO ESTIVER ESPECIFICADA DEVERÁ SER PINTADA NA COR BRANCA
04 – L: LARGURA DA VIA
05 - VARIÁVEL: h=1,50 / h=2,20

DETALHE 1 - SINALIZAÇÃO HORIZONTAL

Sem Escala

PLANTA - SINALIZAÇÃO

Escala 1/300

DETALHES DE FIXAÇÃO - SUPORTE PLACAS - SINALIZAÇÃO VERTICAL

Sem Escala

DETALHE 01

Escala 1/20

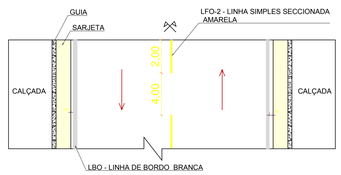

DETALHE DA PINTURA

DETALHES DE SINALIZAÇÃO HORIZONTAL (DUPLO SENTIDO)

Sem Escala

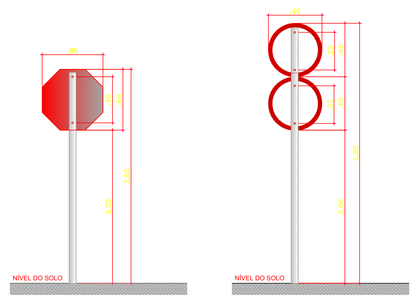

DETALHES DE FIXAÇÃO DAS PLACAS - SINALIZAÇÃO VERTICAL

Sem Escala

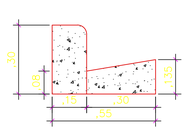

GUIA / SARJETA

Escala 1/10

PAVIMENTAÇÃO RUA ARMANDO RODRIGUES DA COSTA (2ª ETAPA)
PAVIMENTAÇÃO RUA 2
PAVIMENTAÇÃO DE SERVIDÃO

TRÁFEGO LEVE
PERFIL TRANSVERSAL TIPÍCO COM GUIA/SARJETA

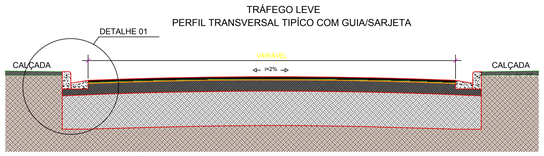

PERFIL DA PAVIMENTAÇÃO

Escala 1/40

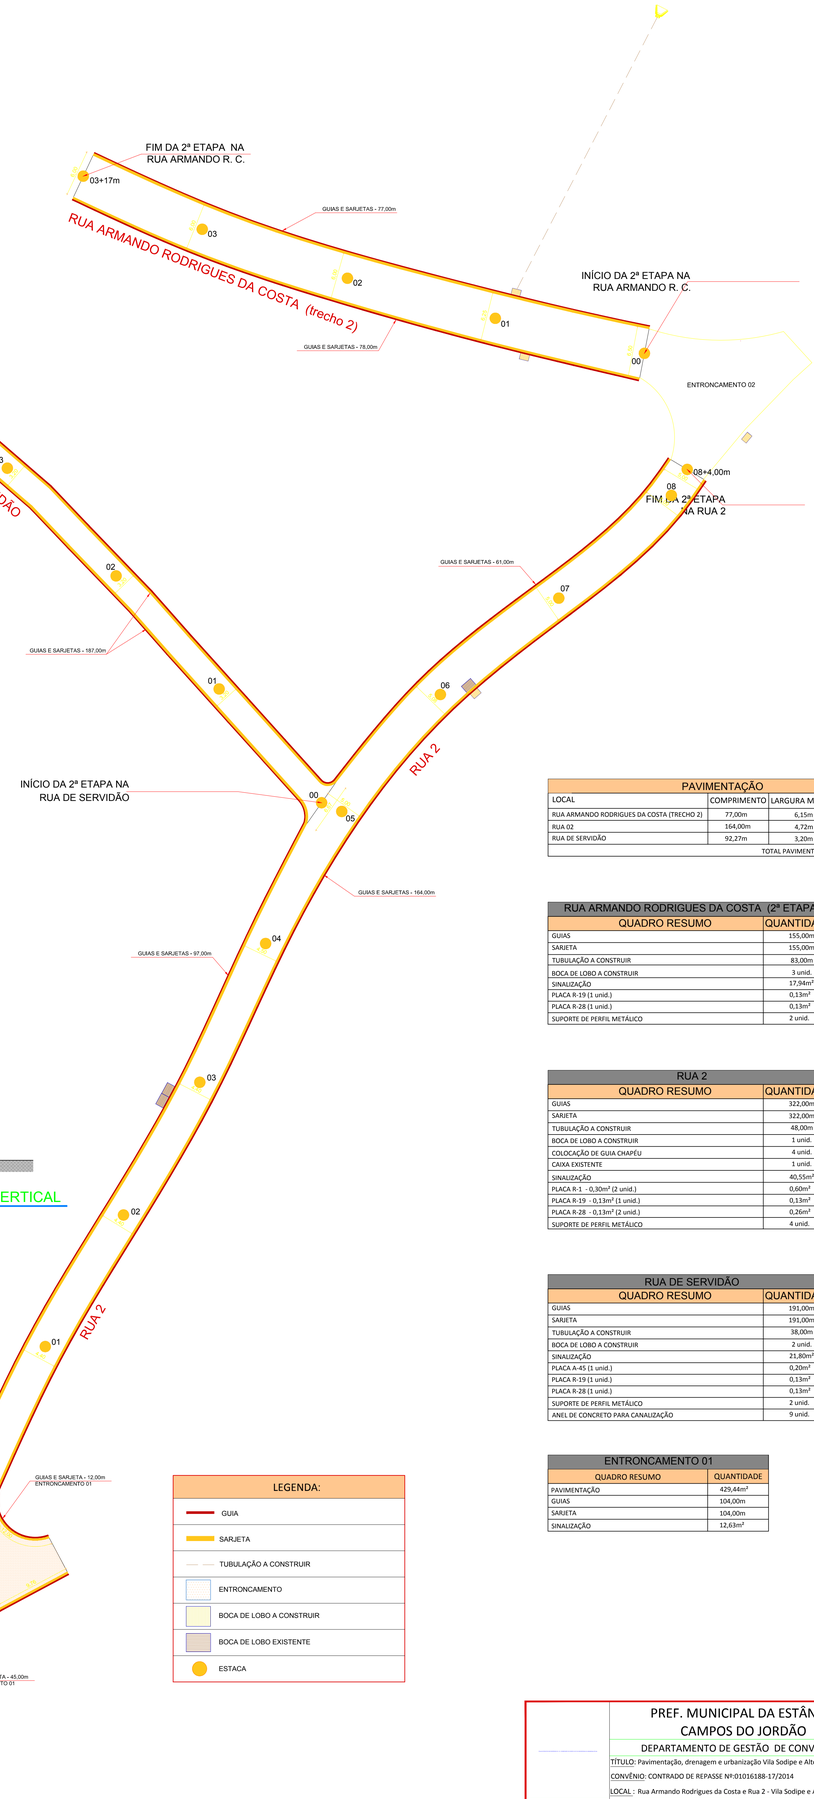

PLANTA - PAVIMENTAÇÃO

Escala 1/300

LEGENDA:
GUIA
SARJETA
TUBULAÇÃO A CONSTRUIR
ENTRONCAMENTO
BOCA DE LOBO A CONSTRUIR
BOCA DE LOBO EXISTENTE
ESTACA

PAVIMENTAÇÃO			
LOCAL	COMPRIMENTO	LARGURA MÉDIA	ÁREA TOTAL
RUA ARMANDO RODRIGUES DA COSTA (TRECHO 2)	77,00m	6,15m	473,55m²
RUA 02	164,00m	4,72m	774,08m²
RUA DE SERVIDÃO	92,27m	3,20m	295,26m²
		TOTAL PAVIMENTAÇÃO:	1.542,89m²

RUA ARMANDO RODRIGUES DA COSTA (2ª ETAPA)	
QUADRO RESUMO	QUANTIDADE
GUIAS	155,00m
SARJETA	155,00m
TUBULAÇÃO A CONSTRUIR	83,00m
BOCA DE LOBO A CONSTRUIR	3 unid.
SINALIZAÇÃO	17,94m²
PLACA R-19 (1 unid.)	0,13m²
PLACA R-28 (1 unid.)	0,13m²
SUPORTE DE PERFIL METÁLICO	2 unid.

RUA 2	
QUADRO RESUMO	QUANTIDADE
GUIAS	322,00m
SARJETA	322,00m
TUBULAÇÃO A CONSTRUIR	48,00m
BOCA DE LOBO A CONSTRUIR	1 unid.
COLOCAÇÃO DE GUIA CHAPÉU	4 unid.
CAIXA EXISTENTE	1 unid.
SINALIZAÇÃO	40,55m²
PLACA R-1 - 0,30m² (2 unid.)	0,60m²
PLACA R-19 - 0,13m² (1 unid.)	0,13m²
PLACA R-28 - 0,13m² (2 unid.)	0,26m²
SUPORTE DE PERFIL METÁLICO	4 unid.

RUA DE SERVIDÃO	
QUADRO RESUMO	QUANTIDADE
GUIAS	191,00m
SARJETA	191,00m
TUBULAÇÃO A CONSTRUIR	38,00m
BOCA DE LOBO A CONSTRUIR	2 unid.
SINALIZAÇÃO	21,80m²
PLACA A-45 (1 unid.)	0,20m²
PLACA R-19 (1 unid.)	0,13m²
PLACA R-28 (1 unid.)	0,13m²
SUPORTE DE PERFIL METÁLICO	2 unid.
ANEL DE CONCRETO PARA CANALIZAÇÃO	9 unid.

ENTRONCAMENTO 01	
QUADRO RESUMO	QUANTIDADE
PAVIMENTAÇÃO	429,44m²
GUIAS	104,00m
SARJETA	104,00m
SINALIZAÇÃO	12,63m²

PREF. MUNICIPAL DA ESTÂNCIA DE CAMPOS DO JORDÃO

DEPARTAMENTO DE GESTÃO DE CONVÊNIOS - DECONV

TÍTULO: Pavimentação, drenagem e urbanização Vila Sodipe e Alto da Vila Inglesa - 2ª etapa

CONVÊNIO: CONTRADO DE REPASSE Nº:01016188-17/2014

LOCAL : Rua Armando Rodrigues da Costa e Rua 2 - Vila Sodipe e Alto da Vila Inglesa

AUTOR DO PROJETO:

RUBENS SAITO NEMOTO
CREA: 060180243 3
ART: 28027230181258760

DR. FREDERICO GUIDONI SCARANELLO
PREFEITO MUNICIPAL

ESCALAS: INDICADAS

DATA: 27/11/2018

FOLHA: 2/3