

PLANTA DE LOCALIZAÇÃO DO TRECHO SEM ESCALA


AVENIDA FREI ORESTES GIRARDI

AVENIDA DR. JANUÁRIO MIRÁGLIA

RUA JOAQUIM FI

PADRÃO LUZ

LEGENDA	
[Blue hatched box]	Escavação
[Yellow hatched box]	Atorô
[Red hatched box]	Abertura de Caixa

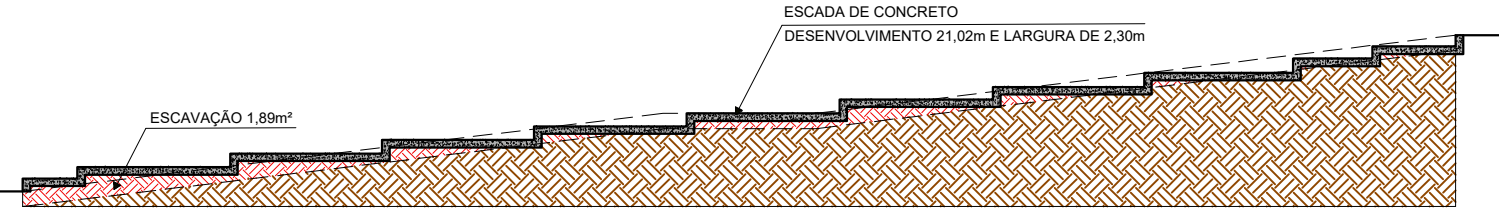

DETALHE - ESCAVAÇÃO - CORTE LONGITUDINAL ESCADÃO

Escala: 1/100

	<p>PREF. MUNICIPAL DA ESTÂNCIA DE CAMPOS DO JORDÃO</p>	
	<p>DEPARTAMENTO DE GESTÃO DE CONVÊNIOS - DECONV</p>	
<p>CONTRATO Nº 032093-22/2010 - OBRAS DE INFRAESTRUTURA URBANA - REFORMA E ADAPTAÇÃO DE CALÇAMENTO DO EIXO PRINCIPAL EM CAMPOS DO JORDÃO - SP</p>	<p>ASSUNTO: ESCAVAÇÃO E ATORÔ</p>	<p>ESCALA: 1/300</p>
<p>LOCAL: VILA FRACALANZA E VILA ABERNÉSIA</p>	<p>AUTOR DO PROJETO:</p>	<p>FOLHA: 6/24</p>
<p>ITANARA MARIANO BRANDÃO CNU 440548-3 RGT 560305</p>	<p>DR. FREDERICO GUIDONI SCARANELLO PREFEITO MUNICIPAL</p>	