


LEGENDA DEMOLIÇÃO:	
	PISO À DEMOLIR
	TERRENO NATURAL
	ASFALTO À DEMOLIR
	PAVIMENTO INTERTRAVADO EXISTENTE
	PAVIMENTO INTERTRAVADO EXISTENTE
	ÁRVORE EXISTENTE
	ÁRVORE EXISTENTE À DEMOLIR
	RAIZ DE ÁRVORE À DEMOLIR
	GUIA PRÉ-MOLDADA EXISTENTE
	SARJETA EXISTENTE
	TOTEM DE PROPAGANDA
	BOCA DE LEÃO
	POÇO DE VISITA
	POSTE DE CONCRETO EXISTENTE (ELÉTRICO)
	PLACA DE TRÂNSITO



PLANTA DE DEMOLIÇÃO
Escala 1/200 MEDIDAS EM METROS

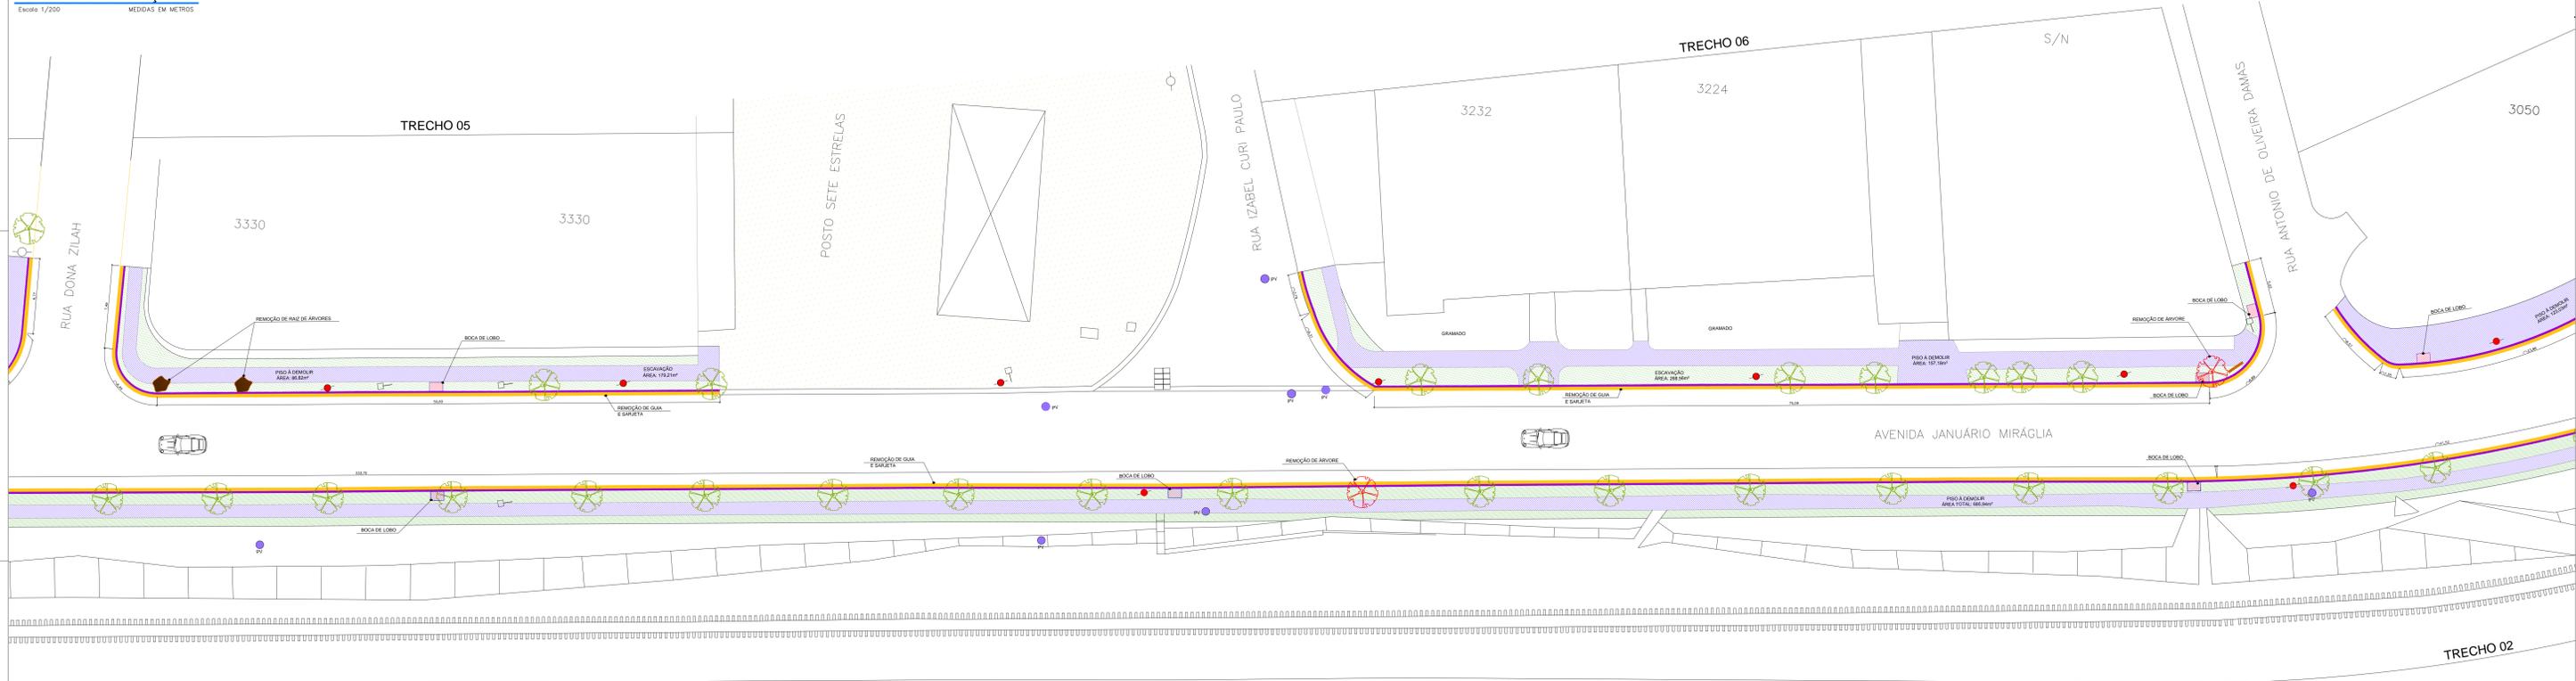

PLANTA DE DEMOLIÇÃO
Escala 1/200 MEDIDAS EM METROS

<p>PREFEITURA DE CAMPOS DO JORDÃO</p>	<p>PREF. MUNICIPAL DA ESTÂNCIA DE CAMPOS DO JORDÃO</p>	
	<p>DEPARTAMENTO DE GESTÃO DE CONVÊNIOS - DECONV</p>	
<p>TÍTULO: REFORMA DE CAÇADAS E ACESSIBILIDADE - FASE 2</p>	<p>ASSUNTO: DEMOLIÇÃO</p>	<p>ESCALAS: INDICADAS</p>
<p>AUTOR DO PROJETO: MARCOS ROGERIO CIMADOM CREA: 506139108 ART: 280272018028648</p>	<p>GESTOR TÉCNICO: AMINTAS F DA COSTA JUNIOR CREA: 505131912 ART: 2802720180316673</p>	<p>DATA: 19/03/2018</p>
<p>DR. FREDERICO GUIDONI SCARANELLO PREFEITO MUNICIPAL</p>	<p>FOLHA: 2/10</p>	