




ELEVAÇÃO FRONTAL DO MURO DE CONTENÇÃO - 2,00m
ESCALA 1/40

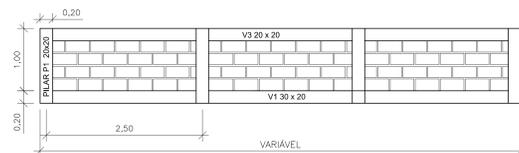


ELEVAÇÃO FRONTAL DO MURO DE CONTENÇÃO - 1,00m
ESCALA 1/40

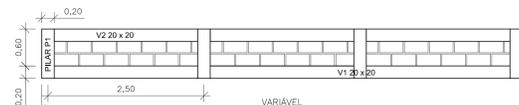


ELEVAÇÃO FRONTAL DO MURO DE CONTENÇÃO - 0,60m
ESCALA 1/40

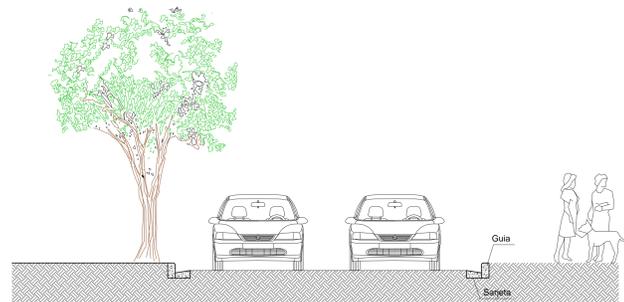


DETALHE DE FAIXA DE PEDESTRE - CORTE AA
SEM ESCALA

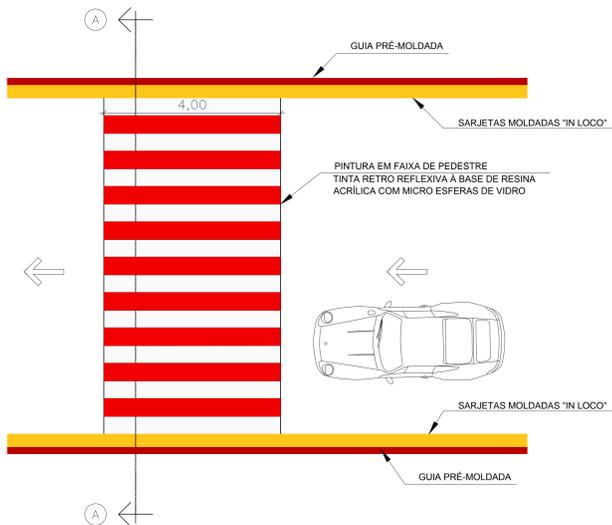


DETALHE DE FAIXA DE PEDESTRE - PLANTA
SEM ESCALA

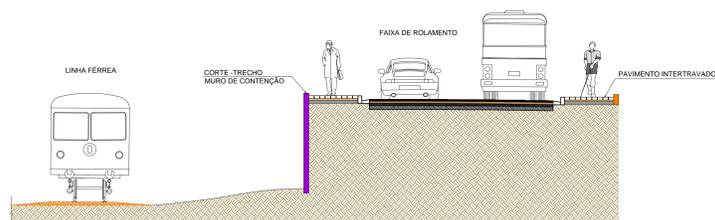


PERFIL TRANSVERSAL COM MURO DE CONTENÇÃO
ESCALA 1/50

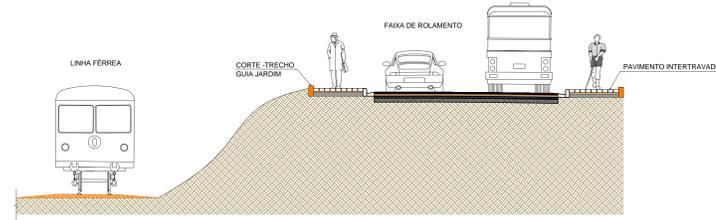


PERFIL TRANSVERSAL COM GUIA JARDIM
ESCALA 1/50

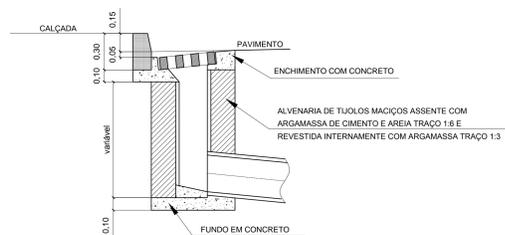


DETALHE BOCA DE LEÃO - CORTE
ESCALA 1/20

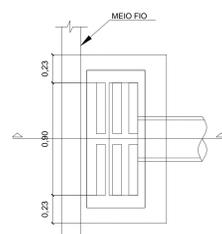


DETALHE BOCA DE LEÃO - PLANTA
ESCALA 1/20

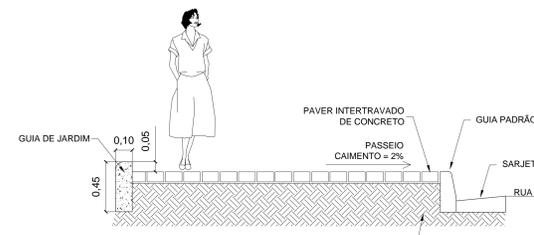


DETALHE DE CALÇADA EM INTERTRAVADO
ESCALA 1/15

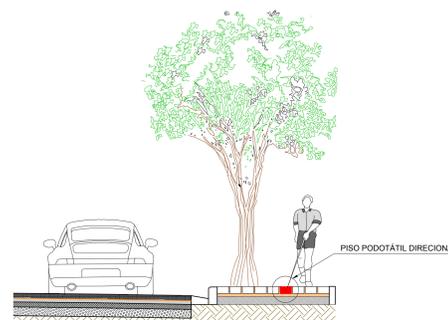


DETALHE - CALÇADA COM PISO PODOTÁTIL DIRECIONAL
ESCALA 1/15

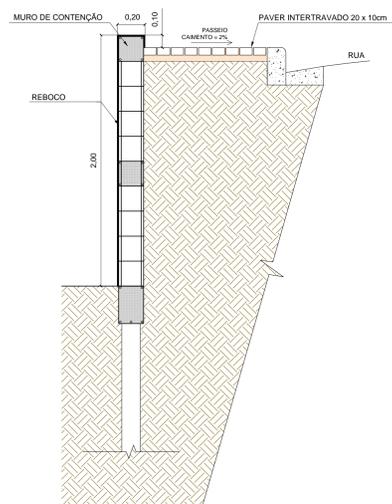

DETALHE - MURO DE CONTENÇÃO
ESCALA 1/20

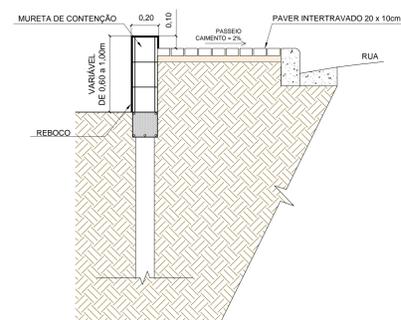


DETALHE - MURETA DE CONTENÇÃO
ESCALA 1/20

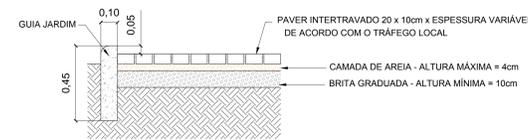

PERFIL TRANSVERSAL - CALÇADA PAV. INTERTRAVADO
ESCALA 1/15


PISO PODOTÁTIL EM BLOCO INTERTRAVADO

MEDIDAS DO INTERTRAVADO PARA O PASSEIO:
- TAMANHO 20 x 20 x 6cm
- COR: SERÁ DE ACORDO COM A PAGINAÇÃO.

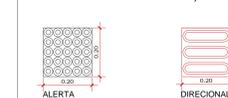


- EXEMPLO: ONDE FOR CINZA, CINZA; ONDE FOR VERMELHO, VERMELHO; ONDE FOR GRAFITE, GRAFITE.


DE ACORDO COM O DECRETO Nº 5.928/04
- O PISO ADJACENTE TÁTIL TERÁ OBRIGATORIAMENTE COR E TEXTURA DIFERENCIADA.

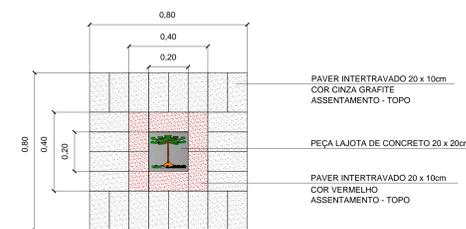

DETALHE - LADRILHO HIDRÁULICO
SEM ESCALA

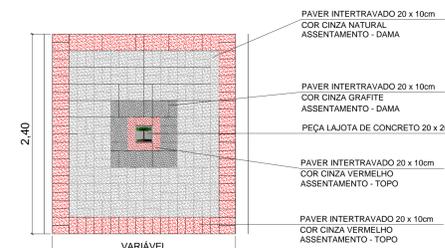

DETALHE - CALÇAMENTO
SEM ESCALA

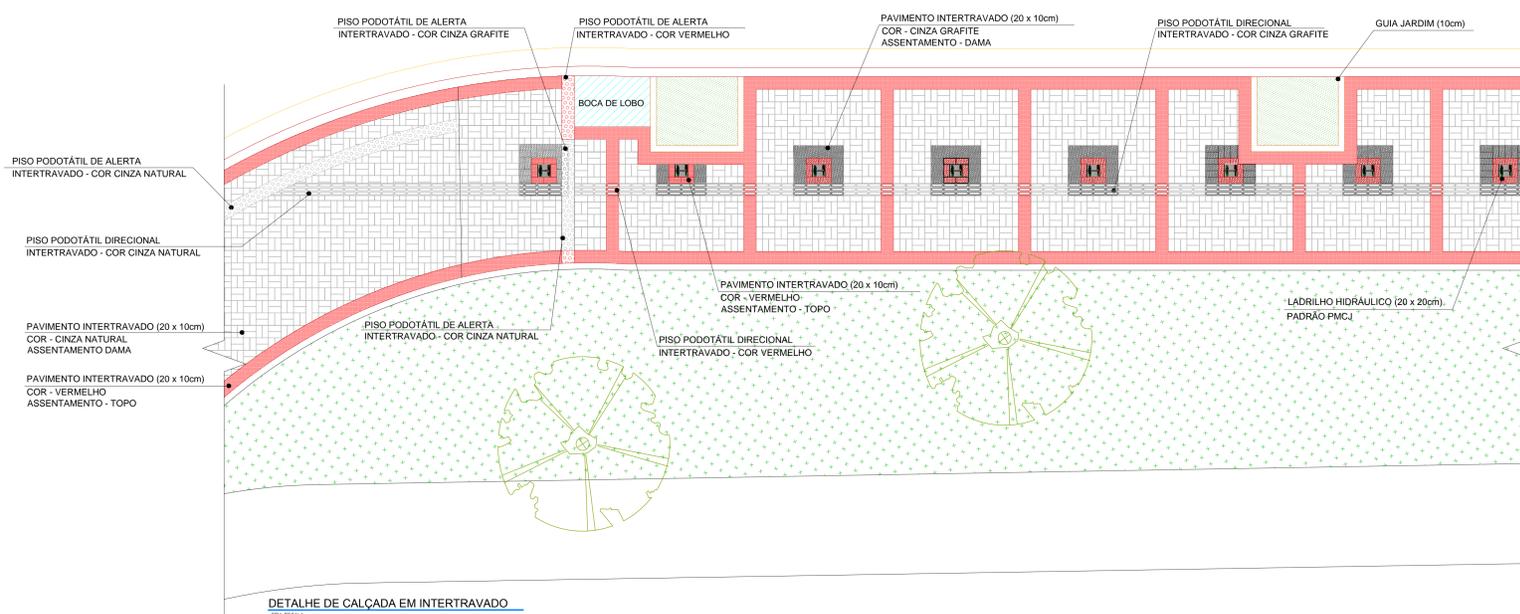

DETALHE DE CALÇADA EM INTERTRAVADO
SEM ESCALA