



LEGENDA MAPA DE LOCALIZAÇÃO:

● RUA ENGENHEIRO DURIVAL DE CARVALHO

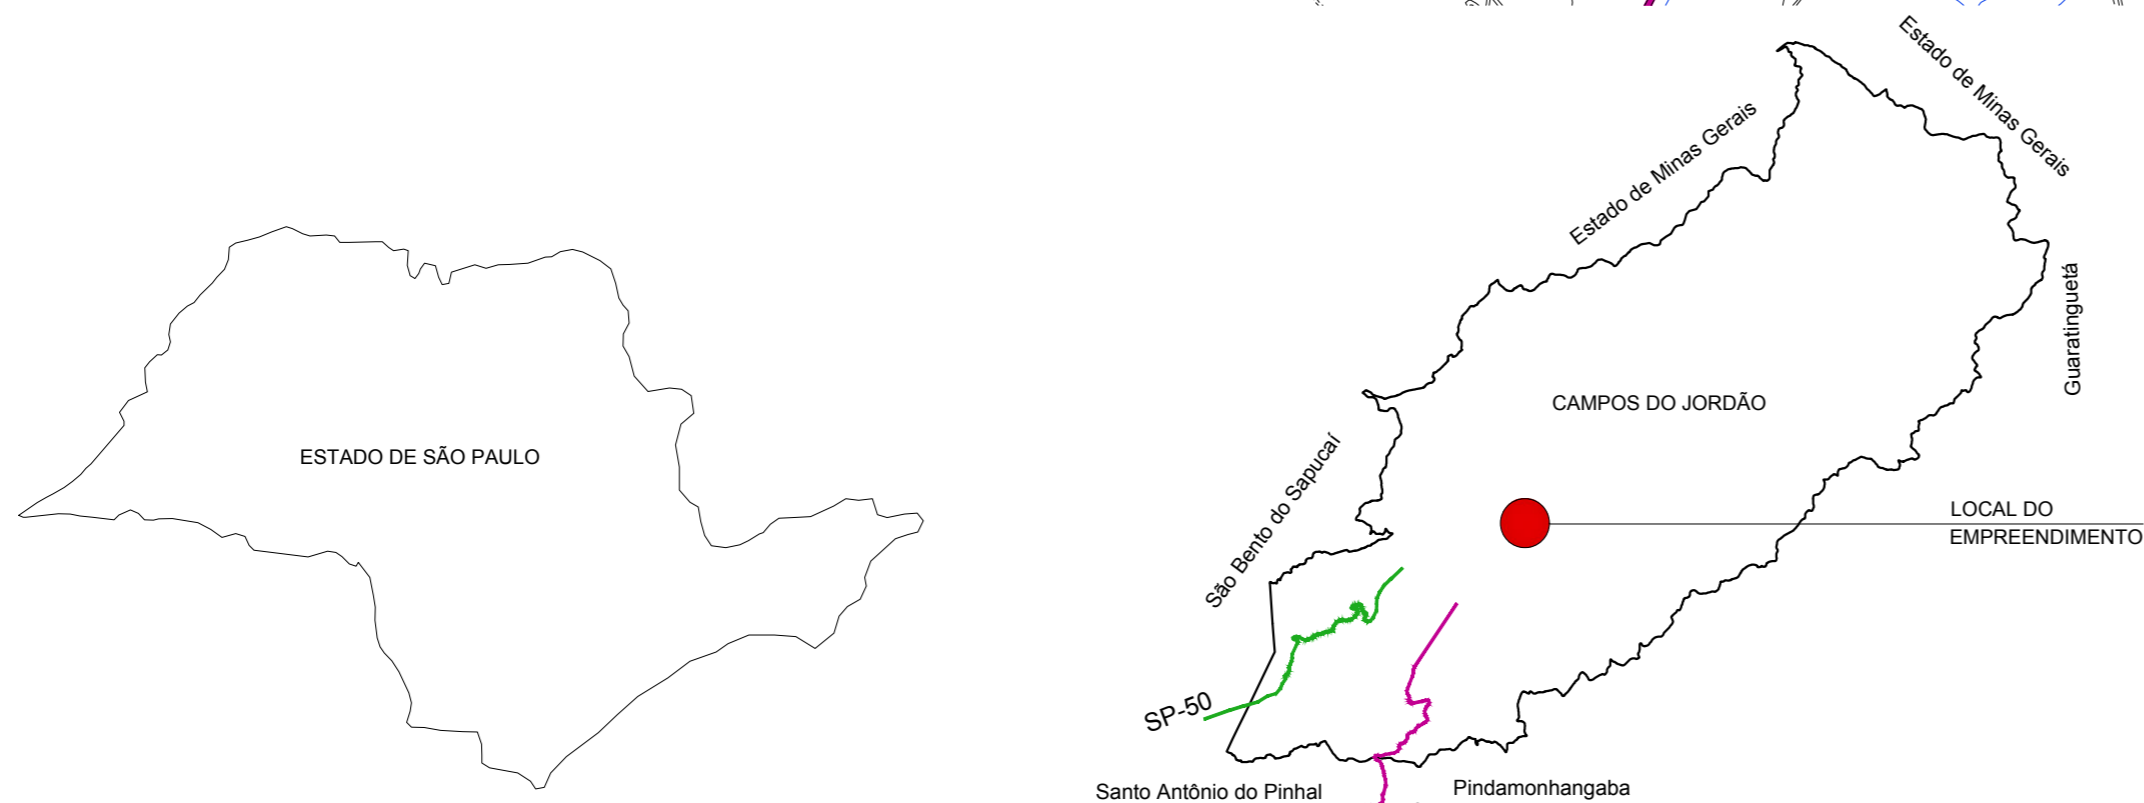

 PREFEITURA DE CAMPOS DO JORDÃO	PREF. MUNICIPAL DA ESTÂNCIA DE CAMPOS DO JORDÃO	
	DEPARTAMENTO DE GESTÃO DE CONVÊNIOS - DECONV	
PROJETOS: MARCOS ROGÉRIO CIMADON CREA: 5061376180 ART: 28027230180076755	TÍTULO: ALARGAMENTO DO TRECHO INICIAL DA AV. TASSABURO YAMAGUCHI ASSUNTO: DEMOLIÇÕES/REMOÇÕES E DRENAGEM LOCAL: AV. TASSABURO YAMAGUCHI	ESCALAS: INDICADAS REVISÃO: FOLHA: 1/3
	DR. FREDERICO GUIDONI SCARANELLO PREFEITO MUNICIPAL	