


IMPLANTAÇÃO SEM ESCALA

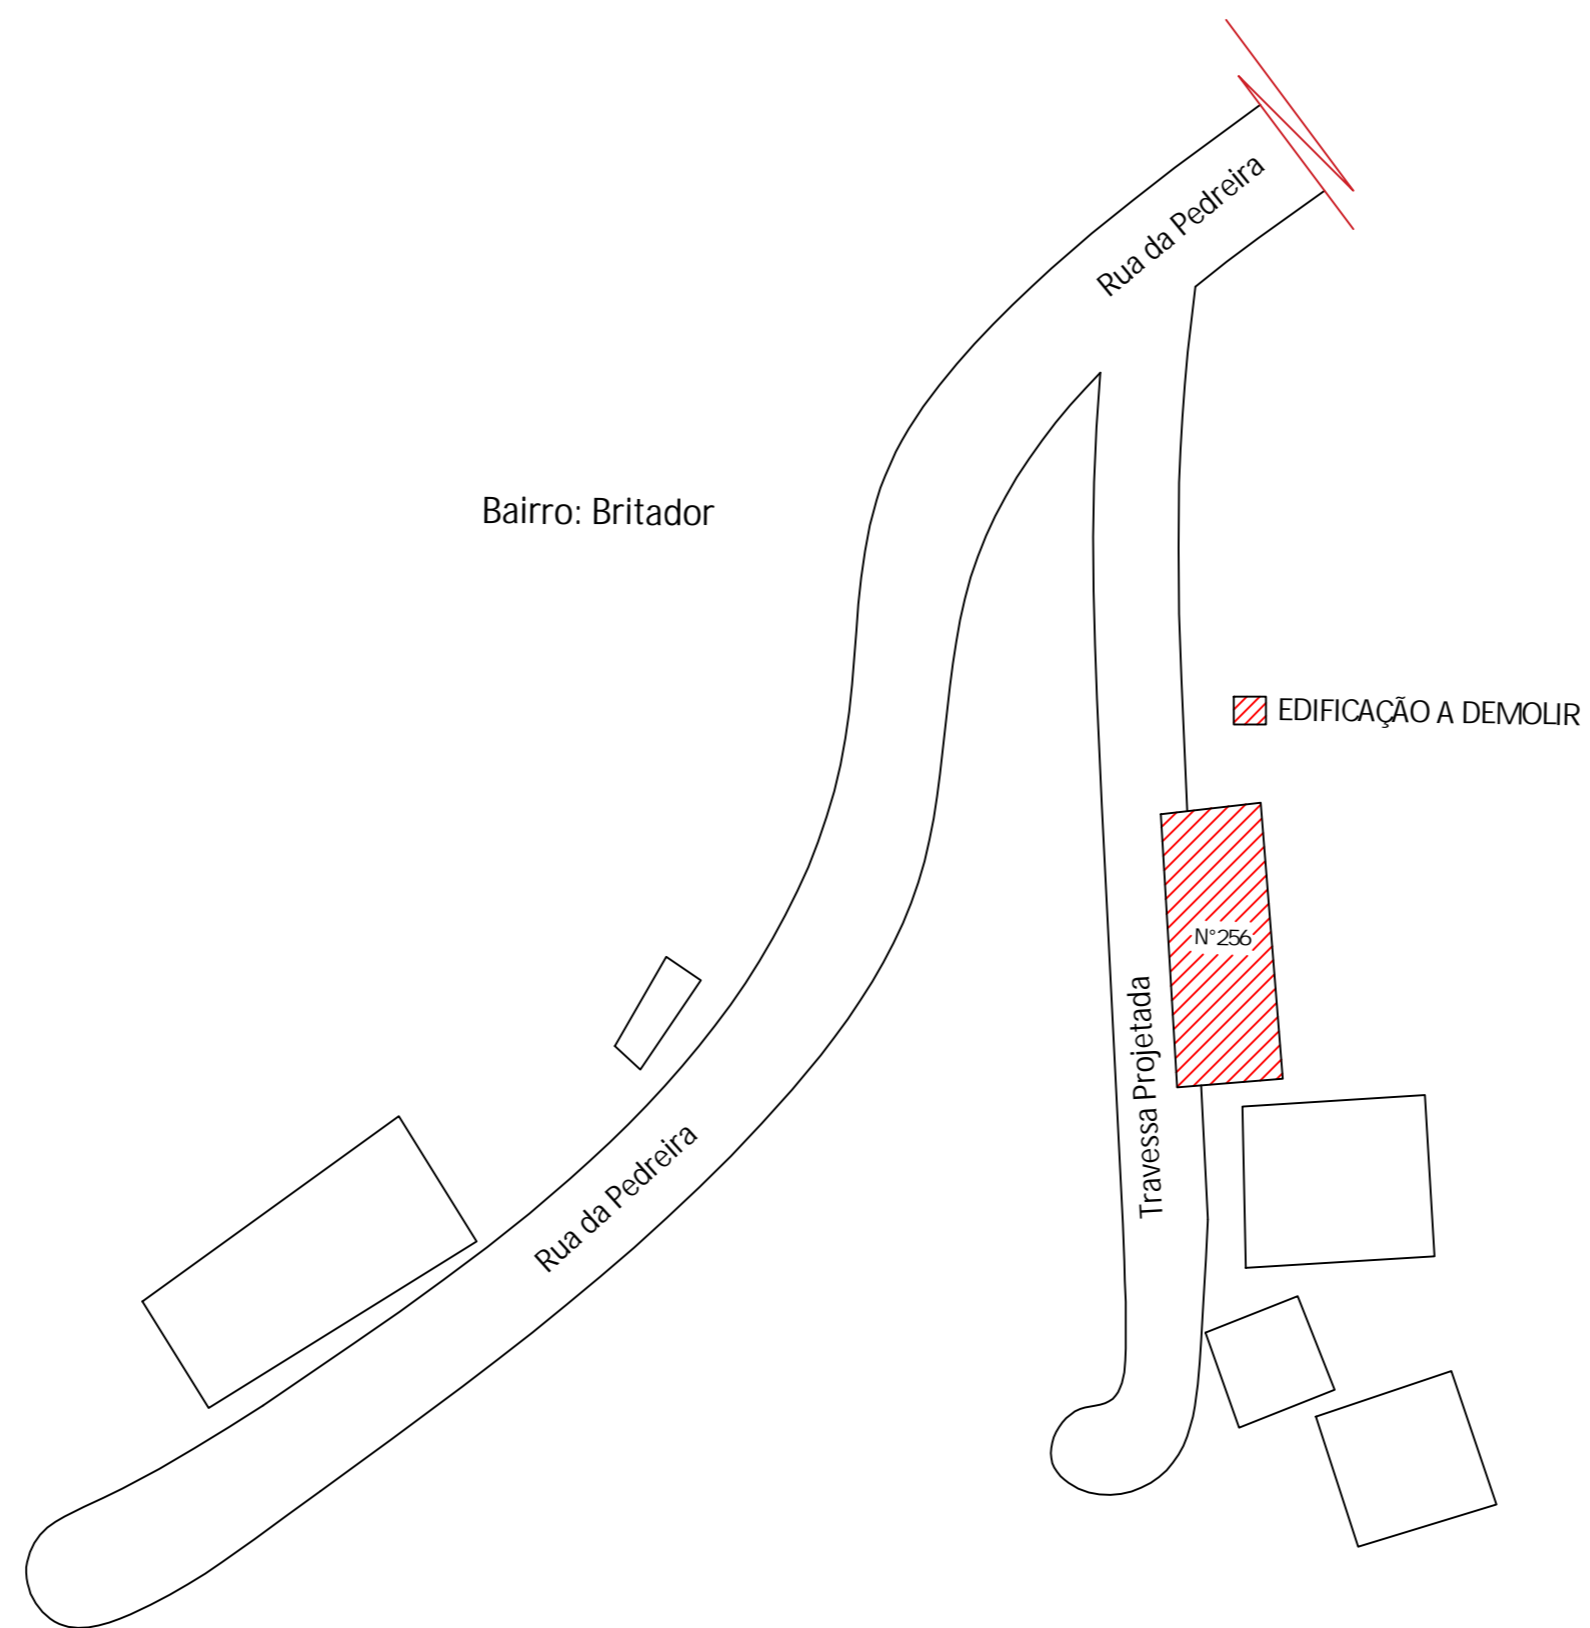

PREF. MUNICIPAL DA ESTÂNCIA DE CAMPOS DO JORDÃO

SECRETARIA DE OBRAS E VIAS PUBLICAS - SOVIP

TÍTULO: AÇÃO DE DEMOLIÇÃO

ASSUNTO: PROJETO DE IMPLANTAÇÃO

LOCAL : TRAVESSA PROJETADA Nº 256 - BAIRRO BRITADOR

ESCALAS:
S/ESCALA

DATA:
JUNHO/22

AUTOR DO PROJETO

RAFAEL DA SILVA MELO
CAU: A185079-2

FOLHA:

01/01