


**DETALHE DA RUA**

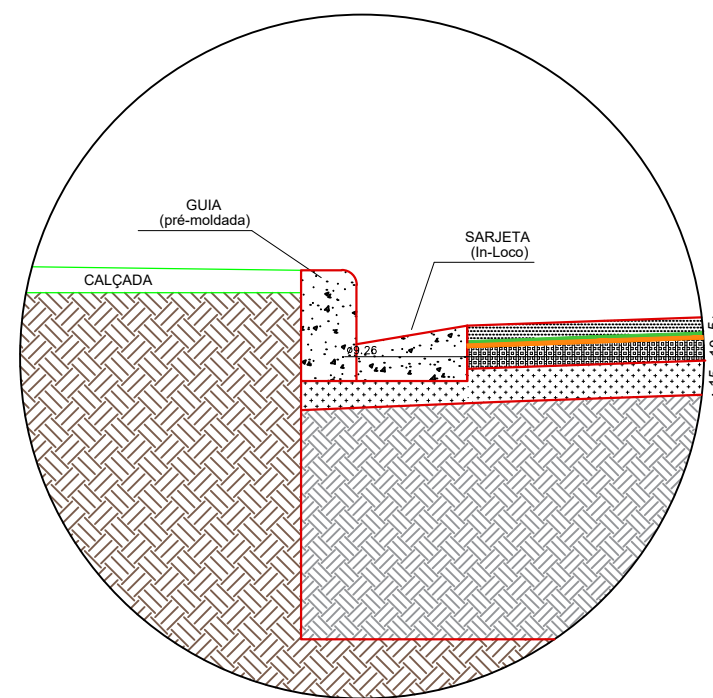

SEM ESCALA


**LEGENDA:**

- CBUQ - CONCRETO BETUMINOSO USINADO À QUENTE - 5,0cm / FAIXA IV
- PINTURA DE LIGAÇÃO COM EMULSÃO RR - 1C
- IMPERMEABILIZANTE - CM - 30
- BRITA GRADUADA SIMPLES - BGS - 15cm
- GEOGRELHA POLIETILENO RESIST.
- REFORÇO DO SUBLEITO /SUB-BASE COM AGREGADO 60%
- SOLO EXISTENTE

**DETALHE DA PINTURA**

RUA LAZAR SEGAL:  
 COMPRIMENTO: 550,00M  
 LARGURA: 6,40 MAIS GUIA E SARJETA  
 ÁREA : 2.240,00 M².

**PAVIMENTAÇÃO RUA LAZAR SEGAL**  
 TRÁFEGO LEVE  
 PERFIL TRANSVERSAL TÍPICO COM GUIA/SARJETA

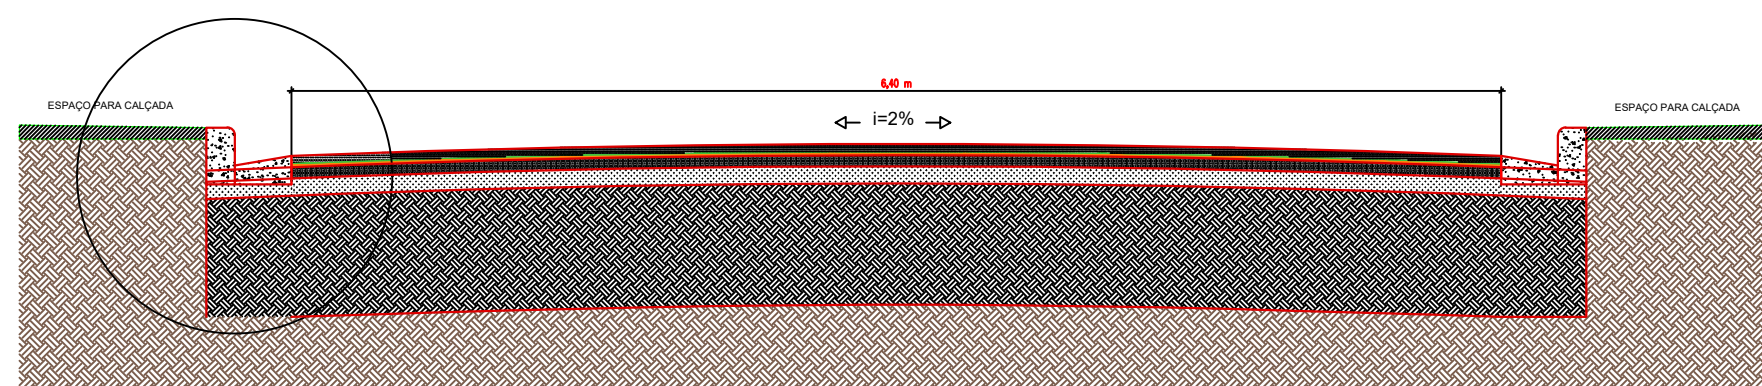

Escala 1/200

**LEGENDA:**

- GUIA EXISTENTE
  - SARJETA EXISTENTE
  - ESTACA
- ÁREA DE RECAPEAMENTO = 3.520,00 M²

	<b>PREF. MUNICIPAL DA ESTÂNCIA DE CAMPOS DO JORDÃO</b>	
	SECRETARIA DE OBRAS	
TÍTULO: OBRAS DE INFRAESTRUTURA URBANA - PAVIMENTAÇÃO, DRENAGEM E RECAPEAMENTO ASFÁLTICO EM DIVERSAS RUAS ASSUNTO: PROJETO DE RECAPEAMENTO LOCAL: RUA LAZAR SEGAL - CAMPOS DO JORDÃO -SP	ESCALAS: INDICADAS DATA: 20/Abr/22	FOLHA: 01/01
RESPONSÁVEL TÉCNICO  RUBENS SAITO NEMOTO CREA: 0601902433 ART: 28027230220596843	ENGº MARCELO PADOVAN PREFEITO MUNICIPAL	