


Bairro: Britador

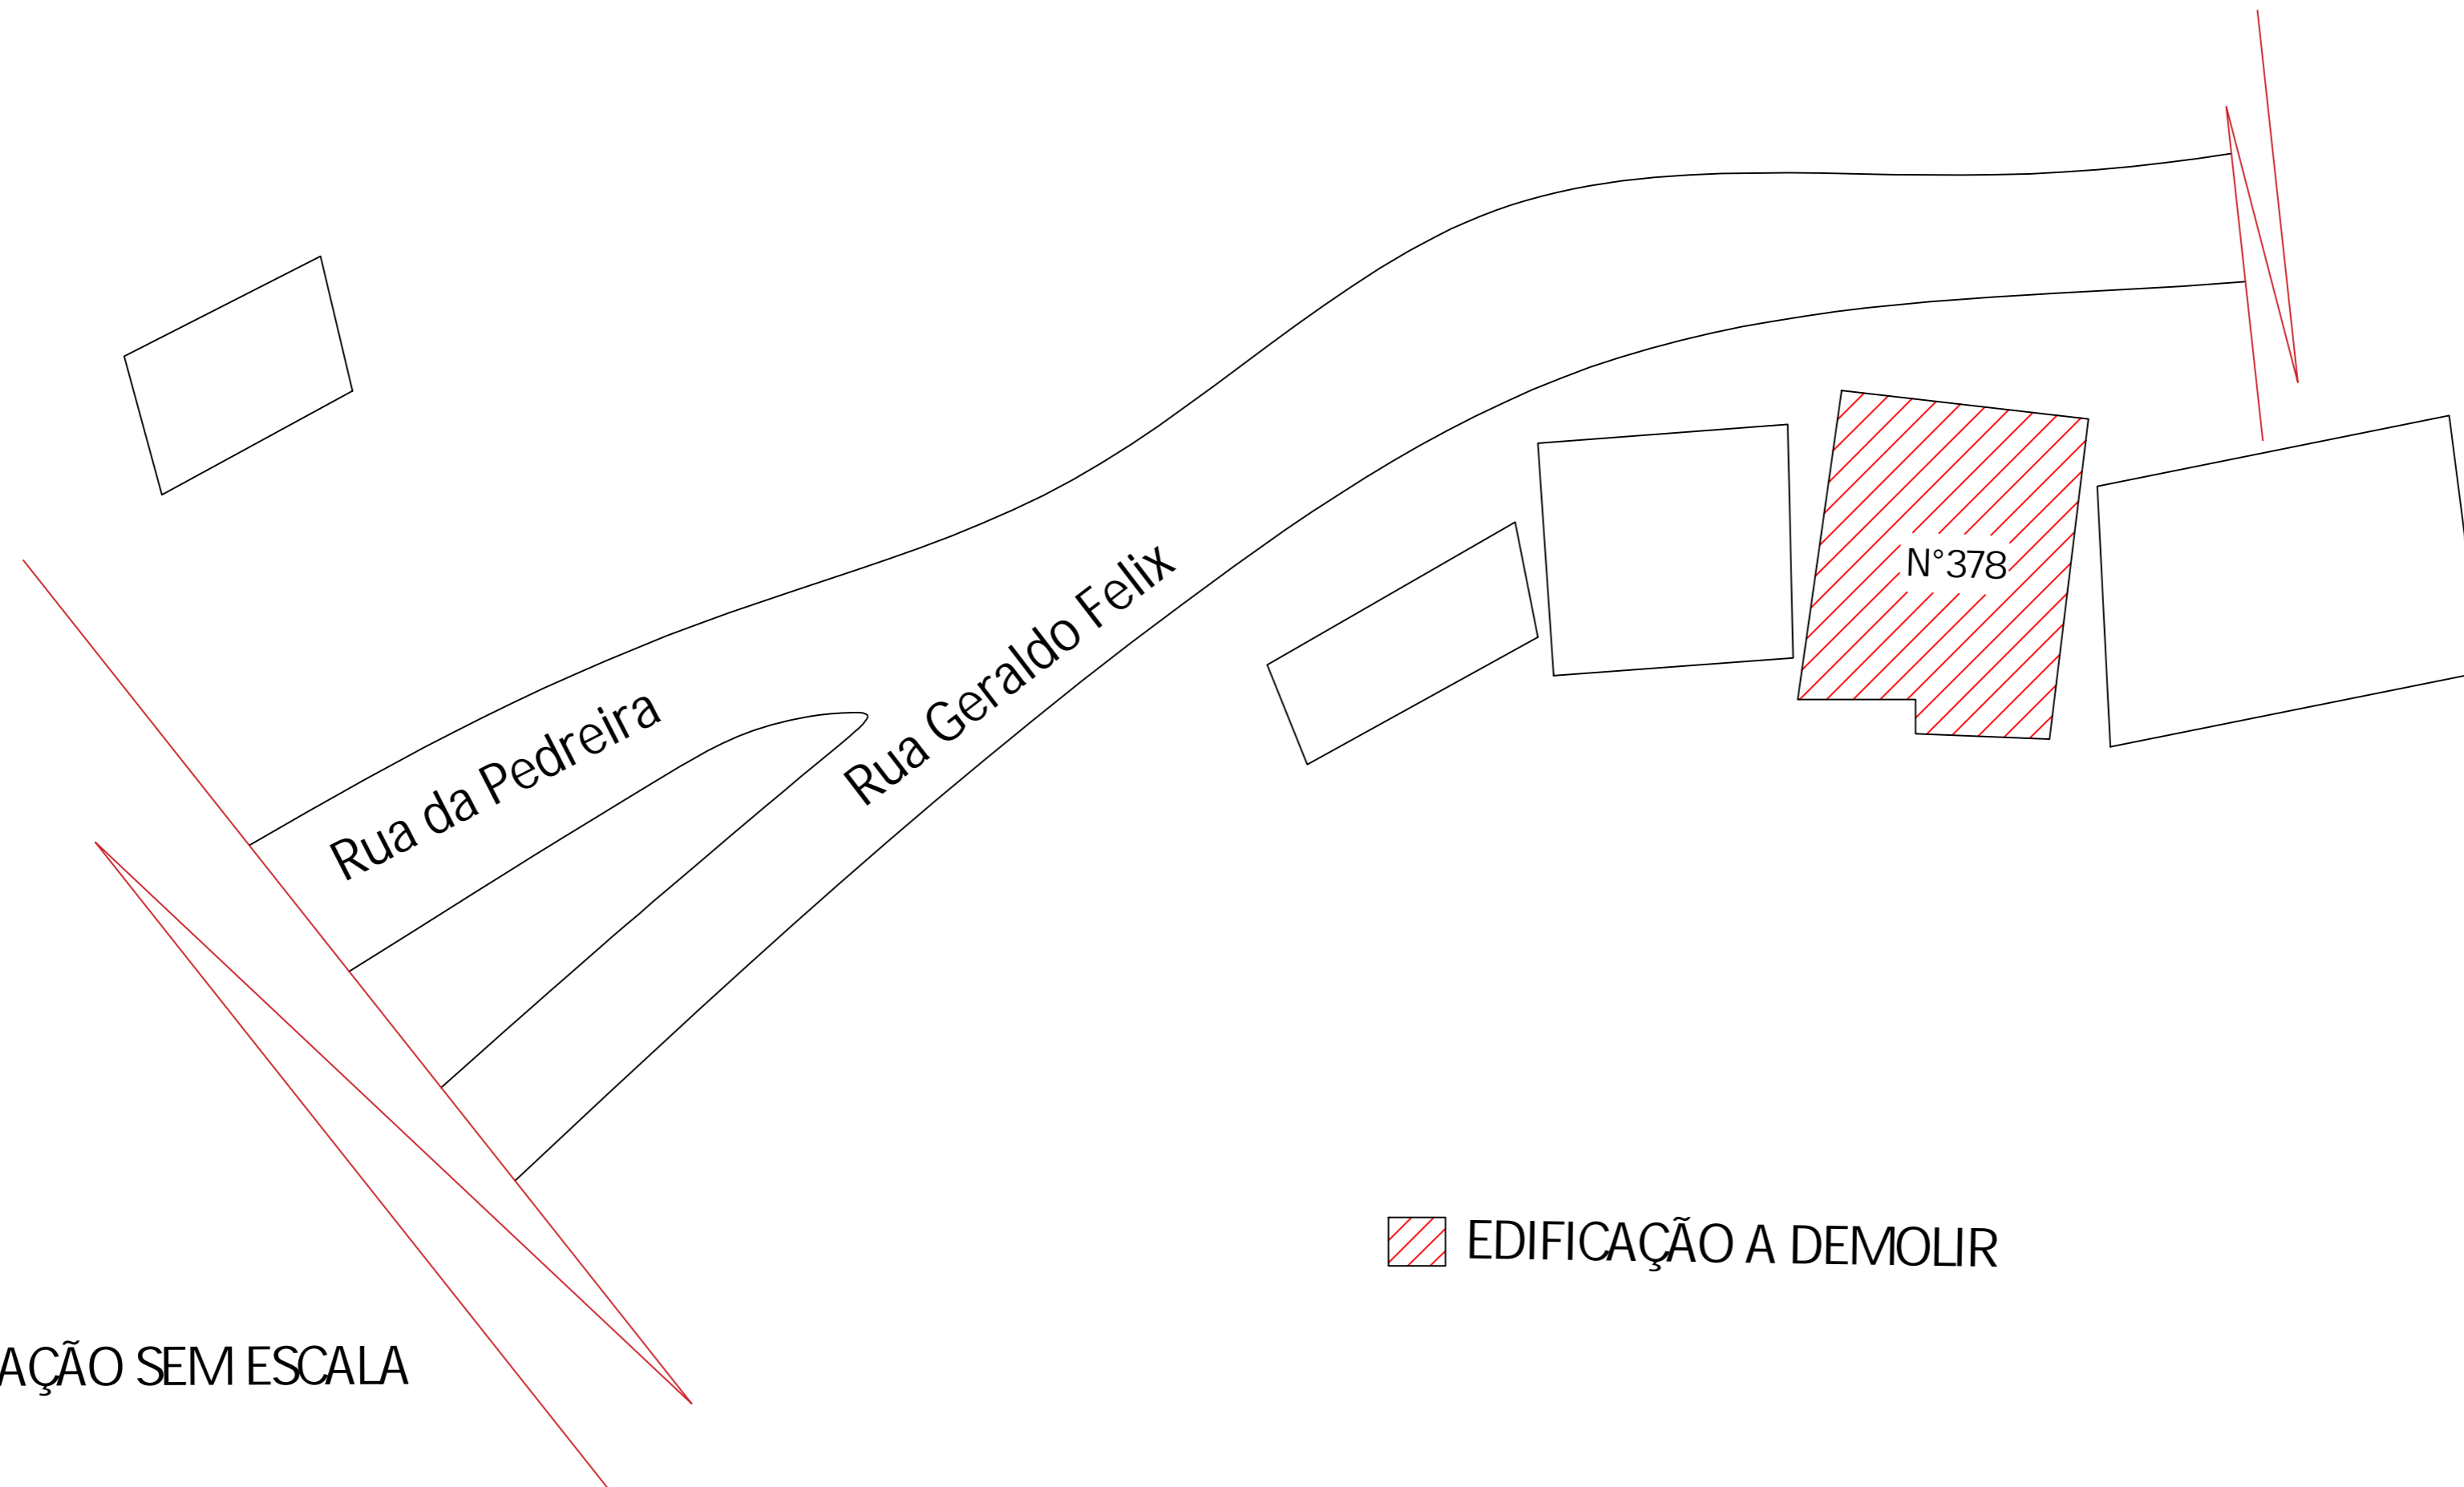

PREF. MUNICIPAL DA ESTÂNCIA DE CAMPOS DO JORDÃO

SECRETARIA DE OBRAS E VIAS PUBLICAS - SOVIP

TÍTULO: AÇÃO DE DEMOLIÇÃO

ASSUNTO: PROJETO DE IMPLANTAÇÃO

LOCAL : RUA Geraldo Felix, 378 - BAIRRO BRITADOR

ESCALAS:  
S/ESCALA

DATA:  
JUNHO/22

AUTOR DO PROJETO

RAFAEL DA SILVA MELO  
CAU: A185079-2

FOLHA:

01/01