

**LEGENDA DE DRENAGEM:**

φ = DIÂMETRO  
C = COMPRIMENTO



- - EIXO / ESTACAS DE 20M EM 20 M
- ⊙ - POÇO DE VISITA - PV
- - BOCA DE LOBO SIMPLES
- ◻ - BOCA DE LOBO SIMPLES EXISTENTE
- - TUBULAÇÃO DE φ800mm = 292,00m
- - TUBULAÇÃO DE φ600mm = 535,00m
- - TUBULAÇÃO DE φ400mm = 149,80m
- - GUIA / SARJETA

RUA CASSIO MACEDO SOARES:  
 COMPRIMENTO: 535,00M  
 LARGURA: 5,00 FACE SARJETA  
 ÁREA TOTAL: 2.675,00 M<sup>2</sup>

RUA CASSIO MACEDO SOARES	
DESCRIÇÃO	QUANTIDADE
PAVIMENTAÇÃO EM CBUQ.	2.675,00m <sup>2</sup>
CAIXA DE DRENAGEM EXISTENTE	
GUIAS E SARJETAS A EXECUTAR	1.080,00m <sup>2</sup>
CAIXA DE CAPTAÇÃO A EXECUTAR - B.L.	36 unidades
POÇO DE VISITA A EXECUTAR - P.V.	18 unidades

**LEGENDA:**

- CBUQ - CONCRETO BETUMINOSO USINADO À QUENTE - 5,0cm / FAIXA IV
- PINTURA DE LIGAÇÃO COM EMULSÃO RR - 1C
- IMPERMEABILIZANTE - CM - 30
- BRITA GRADUADA SIMPLES - BGS - 15cm
- GEOGRELHA POLIETILENO RESIST.
- REFORÇO DO SUBLEITO /SUB-BASE COM AGREGADO 60%
- SOLO EXISTENTE

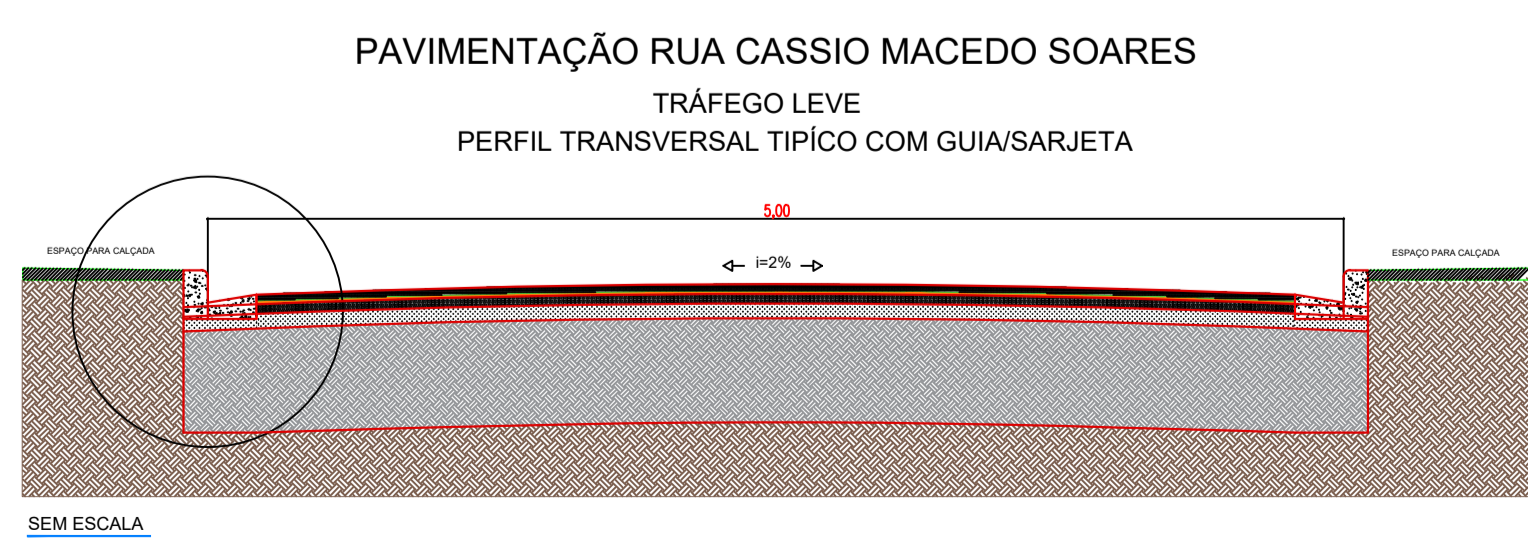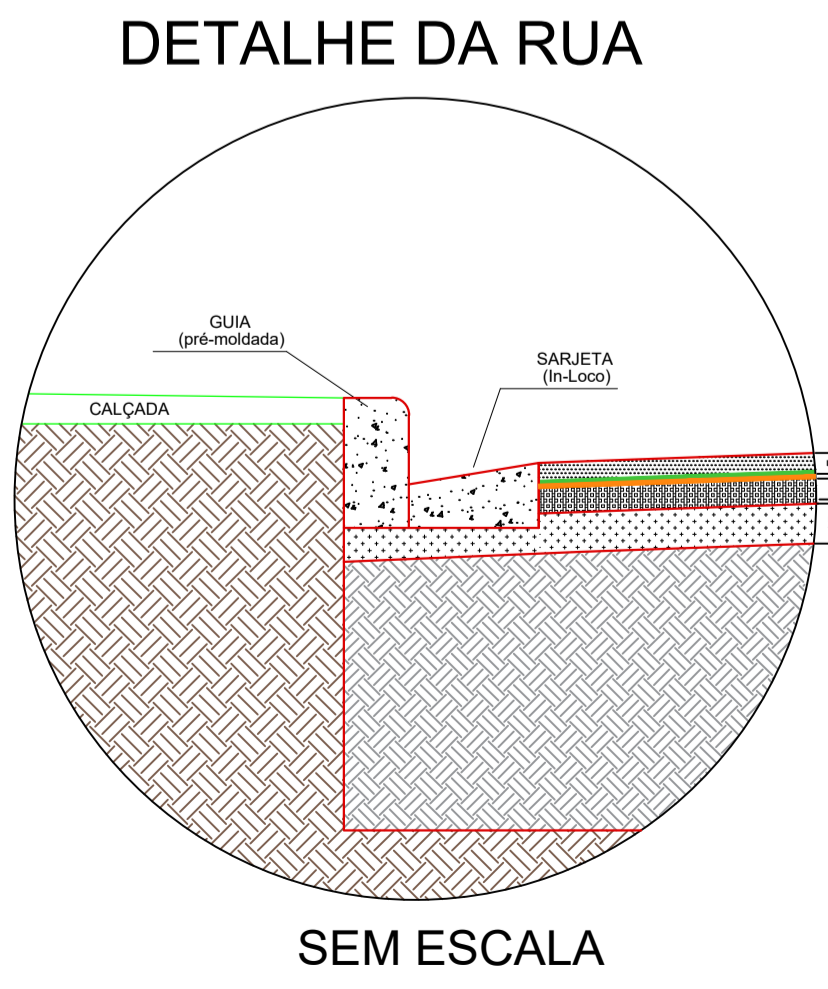

RESPONSÁVEL TÉCNICO  
 RUBENS SAITO NEMOTO  
 CREA:0601802433  
 ART: 28027230220596843

**PREF. MUNICIPAL DA ESTÂNCIA DE CAMPOS DO JORDÃO**

**SECRETARIA DE OBRAS**

TÍTULO: OBRAS DE INFRAESTRUTURA URBANA - PAVIMENTAÇÃO, DRENAGEM E RECAPEAMENTO ASFÁLTICO EM DIVERSAS RUAS  
 ASSUNTO: PAVIMENTAÇÃO E DRENAGEM  
 LOCAL: RUA CASSIO MACEDO SOARES - VILA INGLESA

ENGRº MARCELO PADOVAN  
 PREFEITO MUNICIPAL

ESCALAS:  
INDICADAS

DATA:  
20/Abr/22

FOLHA:  
**01/01**