



**DETALHE DA RUA**

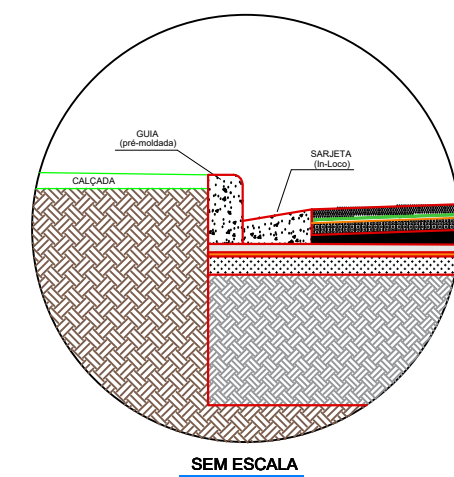

**GUIA/SARJETA TIPO "B"**

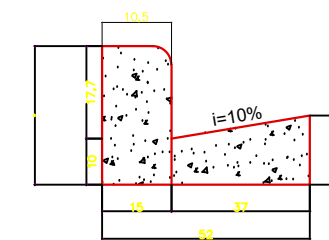


SEM ESCALA

**LEGENDA:**

- CBUQ - CONCRETO BETUMINOSO USINADO À QUENTE - 4,0cm / FAIXA IV
- PINTURA DE LIGAÇÃO COM EMULSÃO RR - 1C
- BINDER - 5 cm
- BASE BETUMINOSA DE MATERIAIS - ( RCC ) - 15 cm
- GEOGRELHA
- IMPERMEABILIZANTE - CM - 30
- SUBLEITO COMPACTADO - CBR ≥ 14,0%
- SOLO EXISTENTE


**PAVIMENTAÇÃO RUA "6"**

TRÁFEGO LEVE  
PERFIL TRANSVERSAL TÍPICO COM GUIA/SARJETA

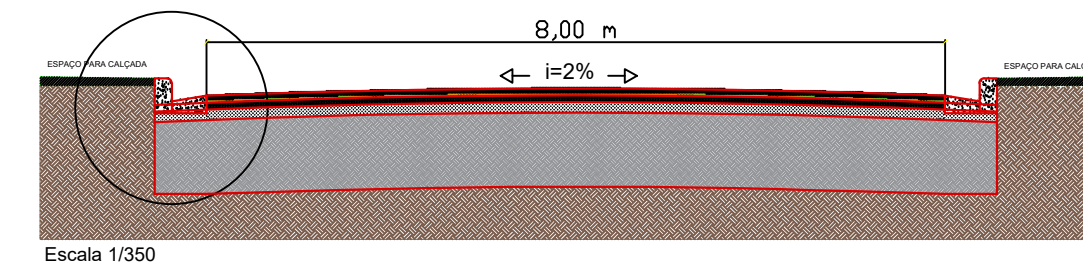


Escala 1/350

RUA Orlando Garcia de Melo

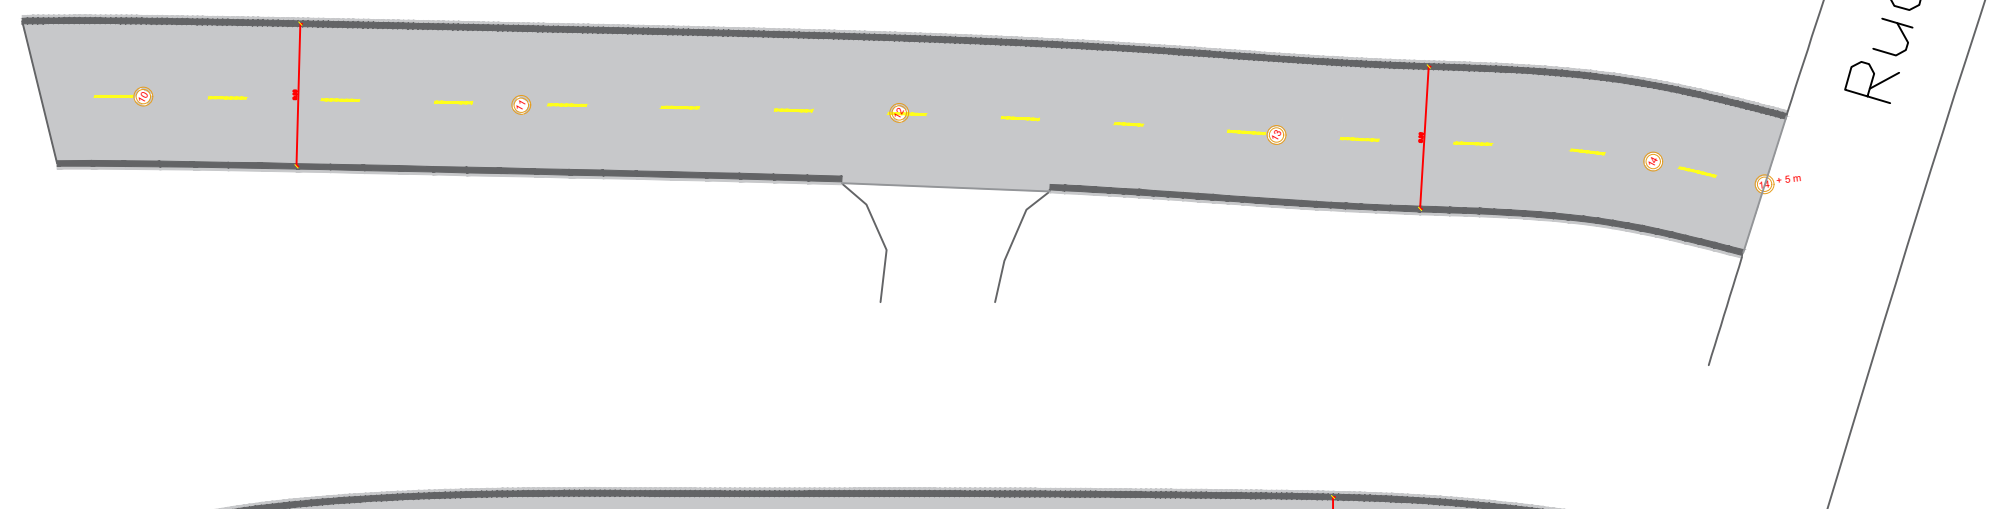

Rua '2'

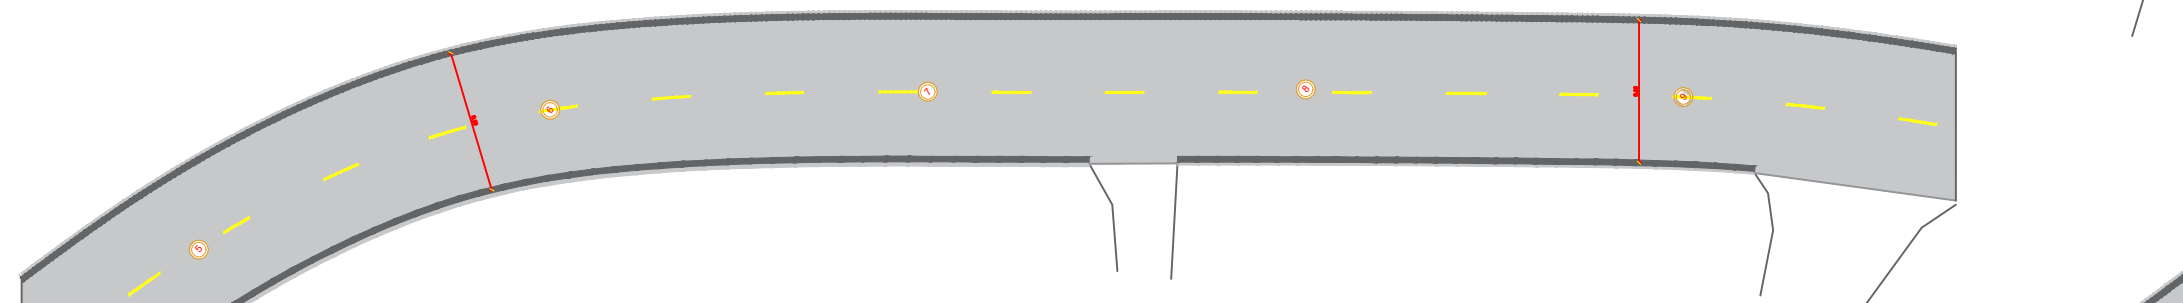

R. ANA MARIA ROSSLER

RUA Orlando Garcia de Melo

**PAVIMENTAÇÃO ASFÁLTICA**

ESCALA : 1:400

**RUA ORLANDO GARCIA DE MELO - PAVIMENTAÇÃO**

DESCRIÇÃO	QUANTIDADE
GEOGRELHA POLIETIL. RESIST. TRANSV.50KN/M - RESIST LONG 50KN/M	2.738,70 m <sup>2</sup>
BASE BETUMINOSA DE MATERIAIS - ( RCC )	328,64 m <sup>3</sup>
CONCRETO ASFÁLTICO USINADO À QUENTE - BINDER	124,11 m <sup>3</sup>
IMPRIMAÇÃO BETUMINOSA LIGANTE	4.964,40 m <sup>2</sup>
CAMADA DE ROLAMENTO EM C.B.U.Q.	99,29 m <sup>3</sup>

	<b>PREF. MUNICIPAL DA ESTÂNCIA DE CAMPOS DO JORDÃO</b>	
	<b>SECRETARIA DE OBRAS - SECOB</b>	
TÍTULO: OBRAS DE INFRAESTRUTURA URBANA ASSUNTO: PAVIMENTAÇÃO ASFÁLTICA LOCAL: RUA "ORLANDO GARCIA DE MELO" - LOTEAMENTO CÉU AZUL	ESCALAS: INDICADAS DATA: FEV / 24	FOLHA: <b>01/02</b>
AUTOR DO PROJETO E RESPONSÁVEL TÉCNICO: RUBENS SAITO NEMOTO CREA:0601802433 ART:	ENGº MARCELO PADOVAN PREFEITO MUNICIPAL	