



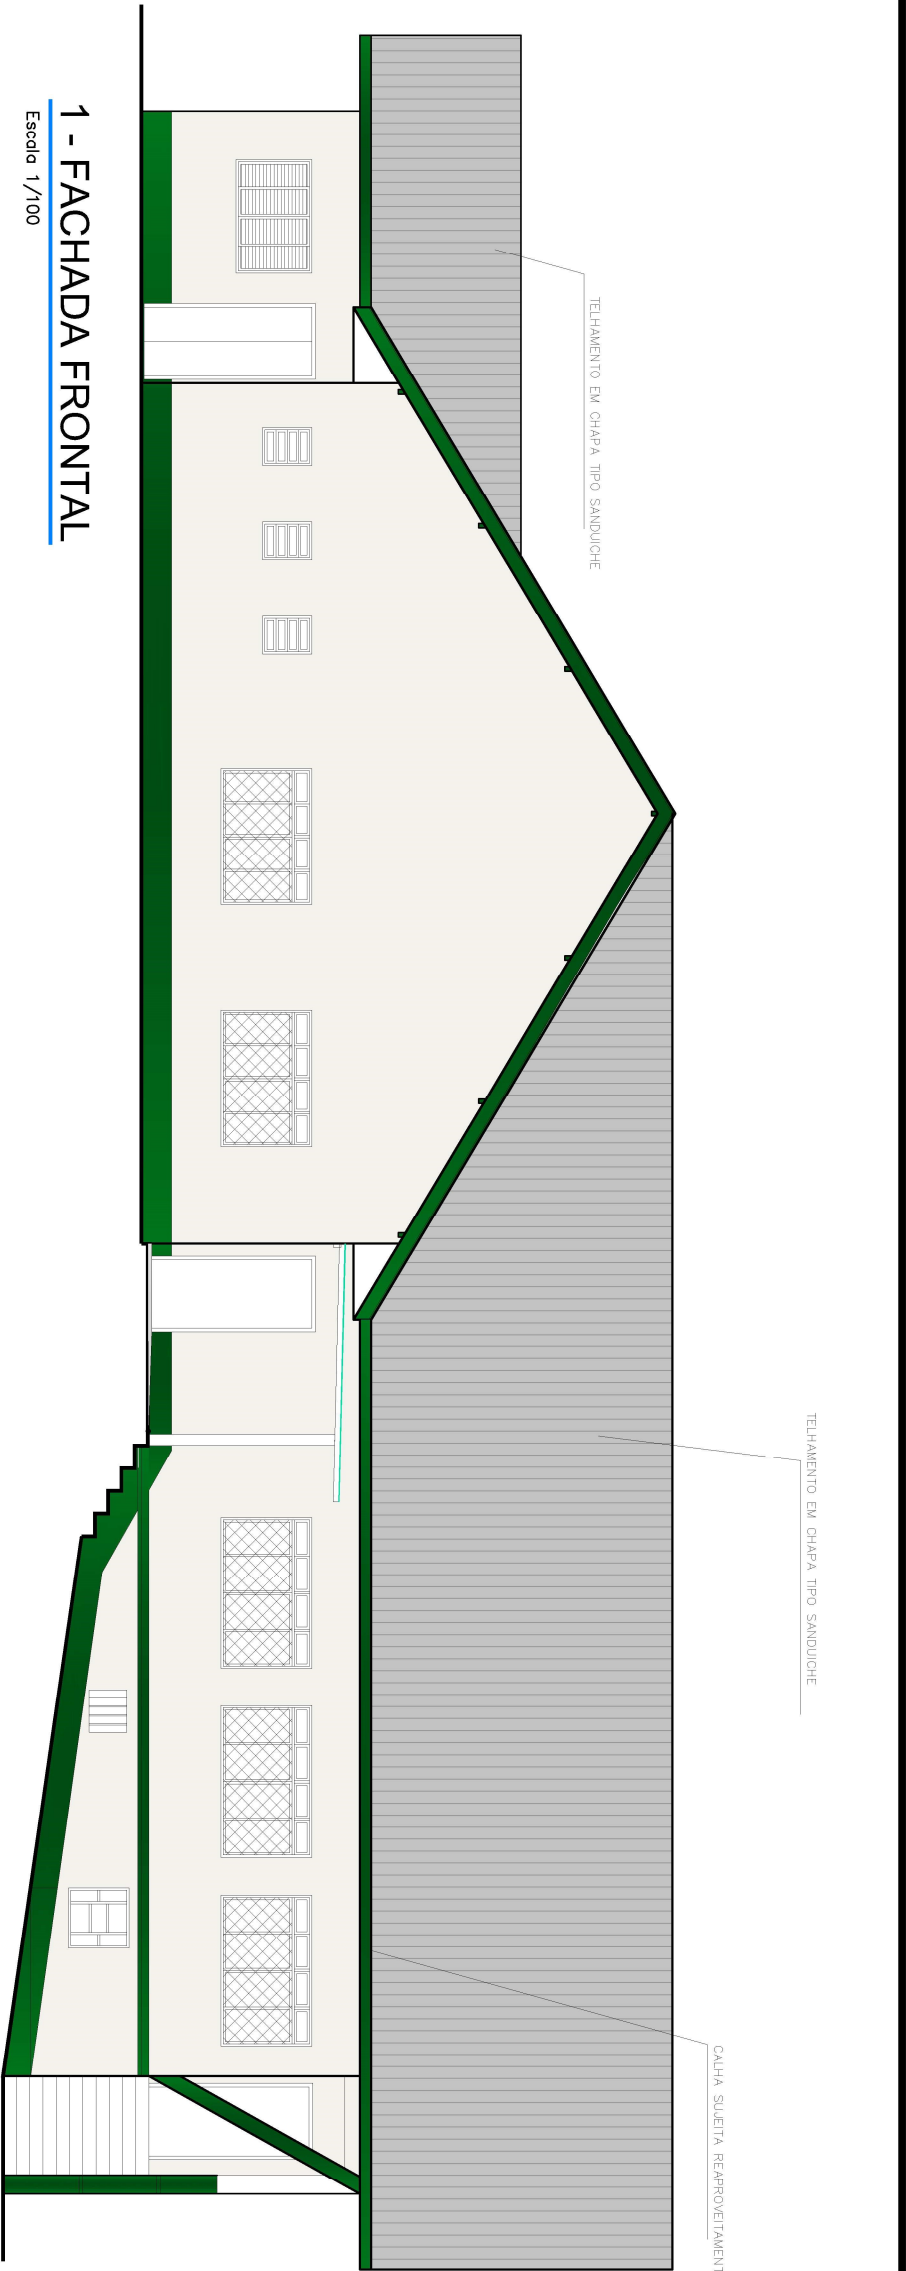


1 - FACHADA FRONTAL

Escala 1/100

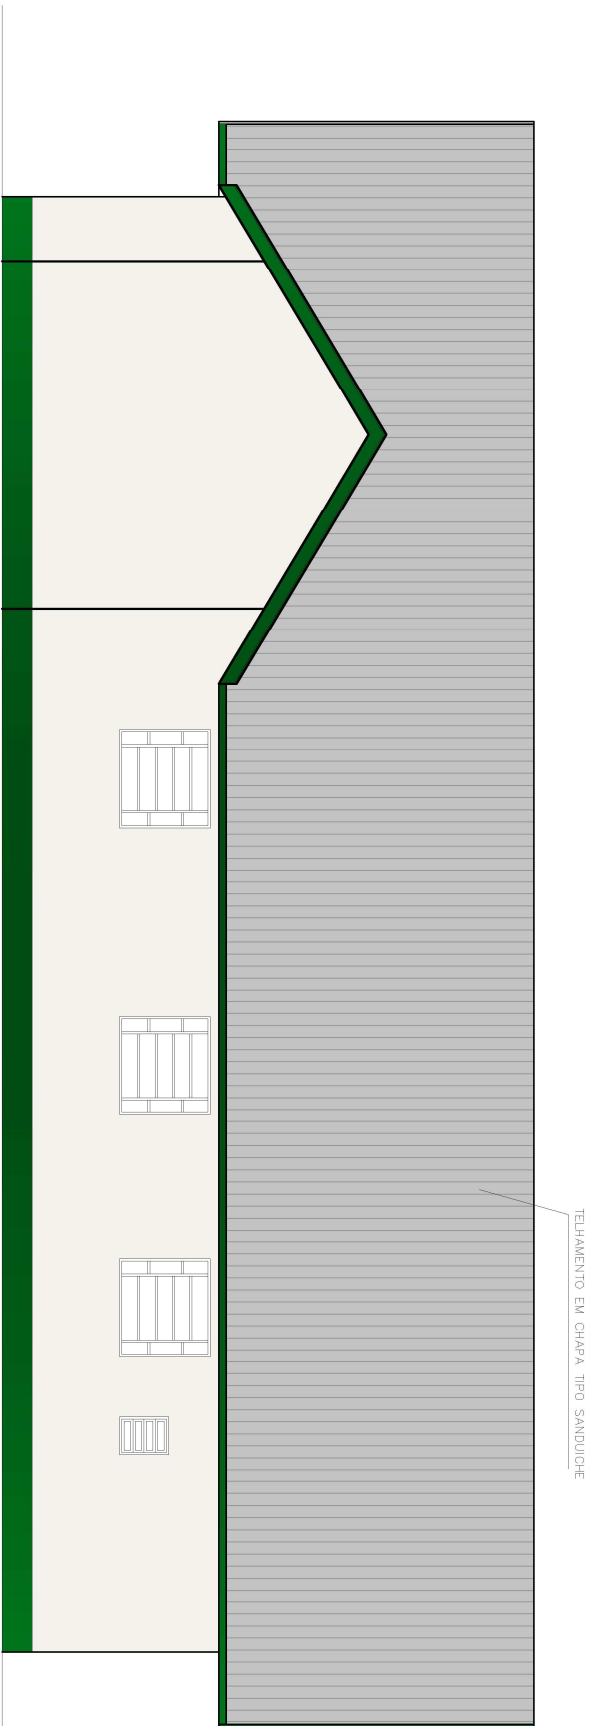

2 - FACHADA LATERAL ESQUERDA

Escala 1/100

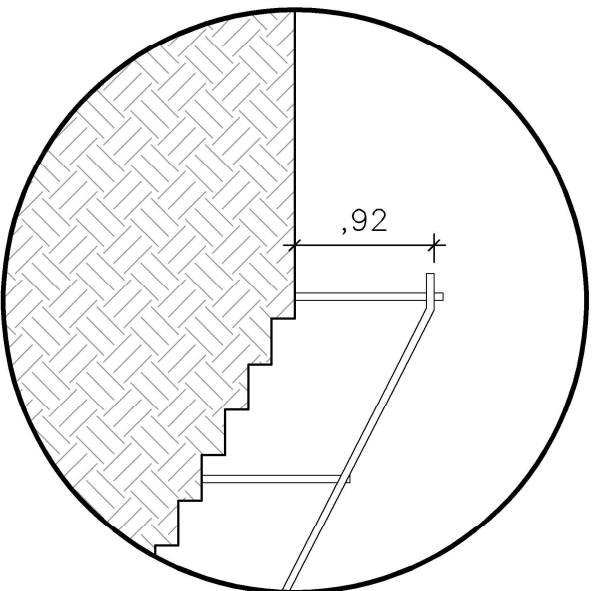

CORTE LONGITUDINAL

ESCALA 1:50
