




**PLANTA - BOCA DE LOBO SIMPLES**  
Escala 1/20

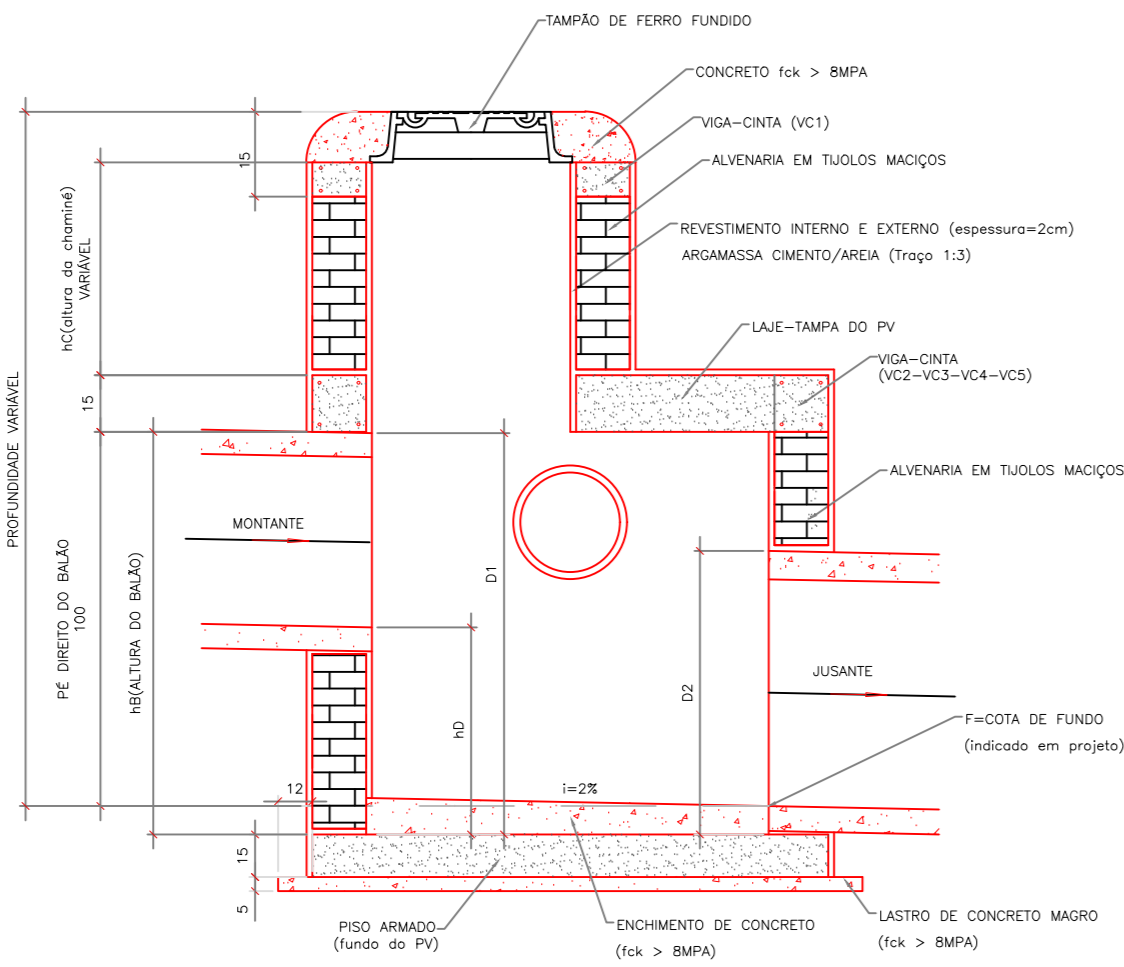

**DETALHE DO PV**  
Escala 1/20

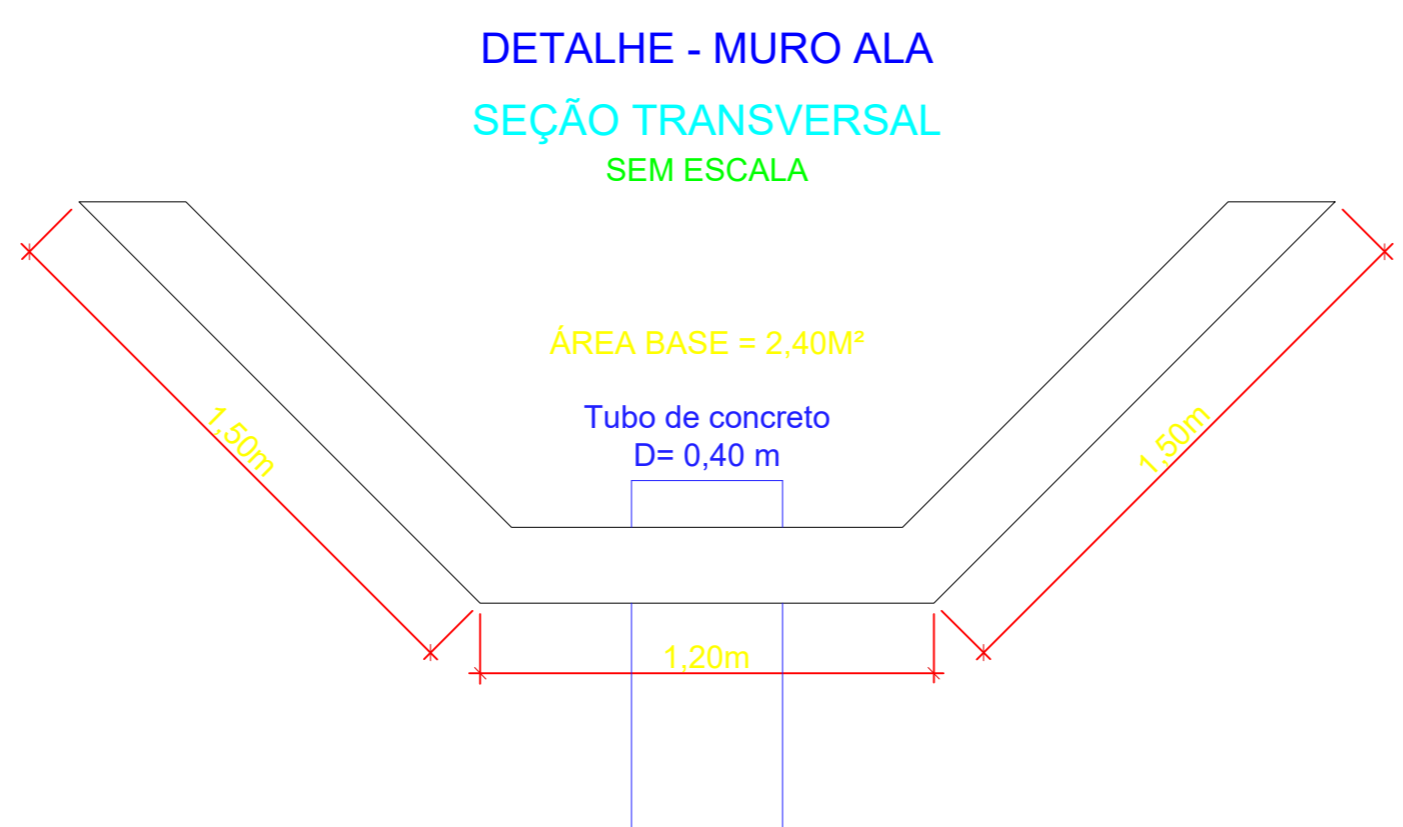

**DETALHE - MURO ALA  
SEÇÃO TRANSVERSAL  
SEM ESCALA**

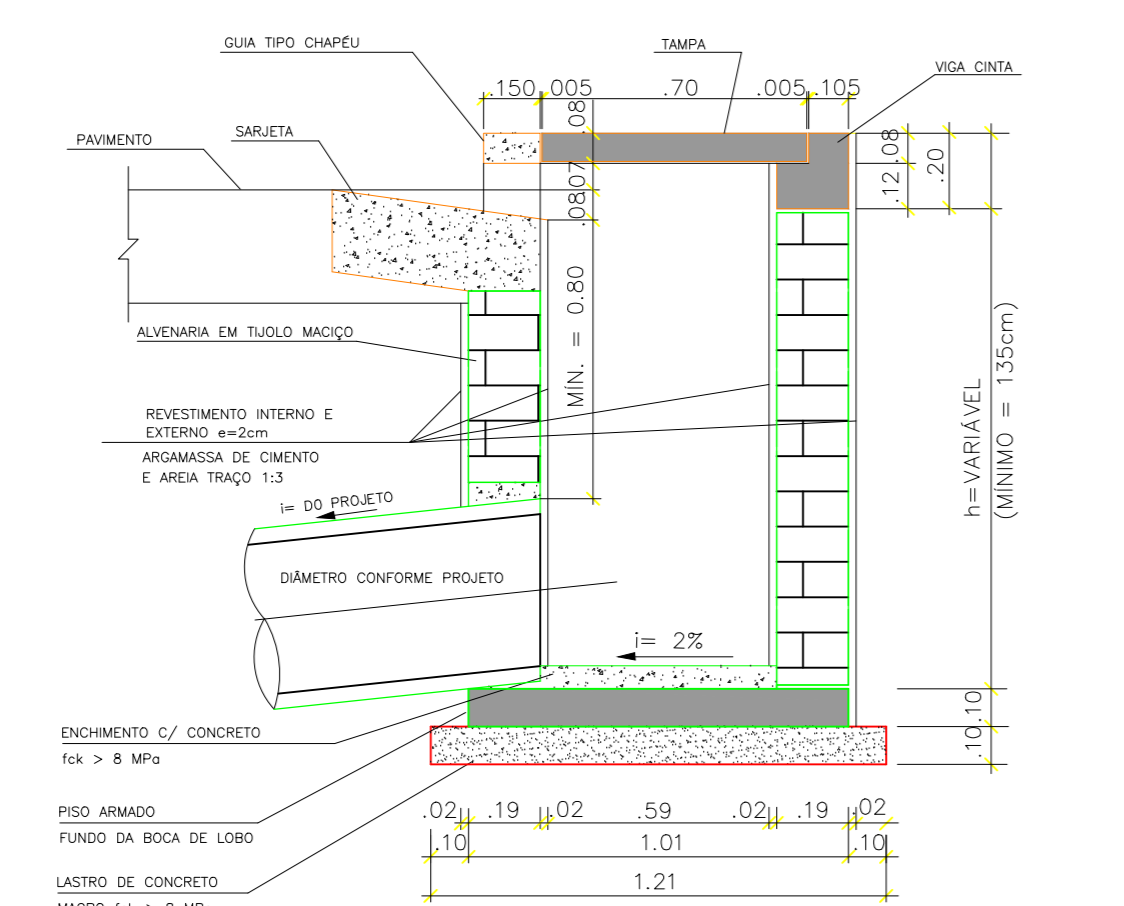

**CORTE - BOCA DE LOBO**  
Escala 1/20

- NOTA:
- 1- DIMENSÕES DO PV VARIÁVEIS DE ACORDO COM A TUBULAÇÃO.
  - 2- O TAMPAO SERÁ DE FERRO FUNDIDO.
  - 3- ESCAVAR 70CM EM TODA A DO DISPOSITIVO PARA EXECUÇÃO DO REVESTIMENTO EXTERNO.
  - 4- REVESTIMENTO INTERNO E EXTERNO DO DISPOSITIVO, COM ARGAMASSA DE CIMENTO E AREIA NO TRAÇO 1 : 3, ESPESURA DE 2CM.
  - 5- TUBOS AJUNTANTES E EFLUENTES PODERÃO SER LIGADOS A UMA DAS FACES DO PV, SEM COMO TER DIREÇÕES VARIÁVEIS, CONFORME PROJETO.
  - 6- RECOBRAMENTO MÍNIMO DO TUBO DE CONCRETO SOB O PAVIMENTO DEVERÁ SER DE 1,00m OU UMA VEZ O DIÂMETRO (D) QUE FOR MAIOR.
  - 7-01 - COTA DA GERATINZ SUPERIOR DE MONTANTE => D2 - COTA DA GERATINZ SUPERIOR DE USANTE => D2+0,30m.
  - 8- R2 - COTA DO DEGRAU HIDRAULICO DE MONTANTE <= 15cm.
  - 9- R2+0,30m.
  - 10- RECOBRAMENTO DAS ARMADOURAS = 2,5cm.
  - 11- CONCRETO ESTRUTURAL - C20 => BOMBA.
  - 12- CONCRETO MARGEM - C20 => BOMBA.
  - 13- PARA INSPEÇÃO NO PV, USAR ESCADA FLEXÍVEL DE CORDA DE NYLON COM DEGRAS DE MADEIRA, OU SIMILAR.

**PLANTA DE DRENAGEM**  
Escala 1/300  
MEDIDAS EM METROS

<p>PREFEITURA DE <b>CAMPOS DO JORDÃO</b></p>	<p>PREF. MUNICIPAL DA ESTÂNCIA DE <b>CAMPOS DO JORDÃO</b></p> <p>SECRETARIA DE OBRAS</p>	
	<p>OBJETO: PAVIMENTAÇÃO E DRENAGEM DE RUAS DO MUNICÍPIO</p> <p>ASSUNTO: DRENAGEM</p> <p>LOCAL: RUA ARISTIDE INACIO DE SOUZA</p>	<p>ESCALAS: INDICADAS</p> <p>REVISÃO: 03/08/2023</p> <p>FOLHA:</p>
<p>AUTOR DO PROJETO E RESPONSÁVEL TÉCNICO:</p> <p>RUBENS SAITO MEMOTO CREA: 060180243</p>	<p>MARCELO PADOVANI PREFEITO MUNICIPAL</p>	<p>1/3</p>