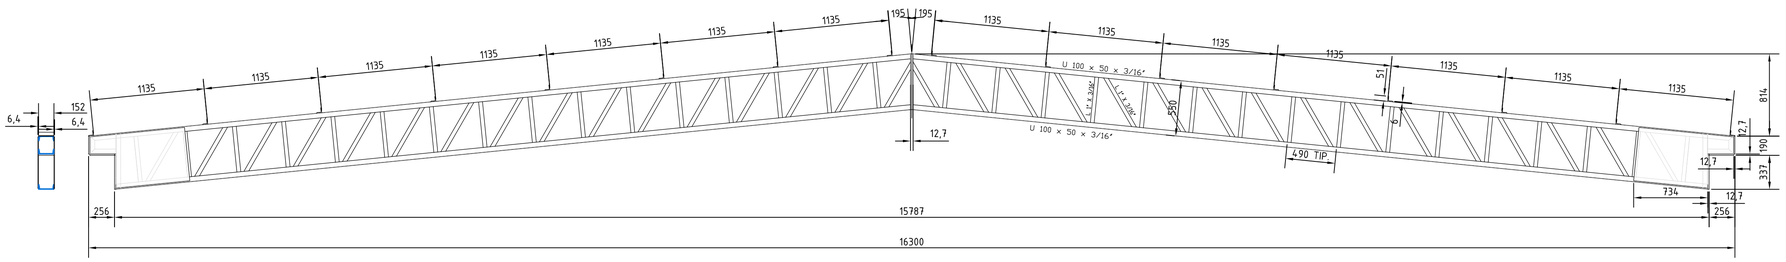

DETALHE VIGA V1
ESC. 1/30

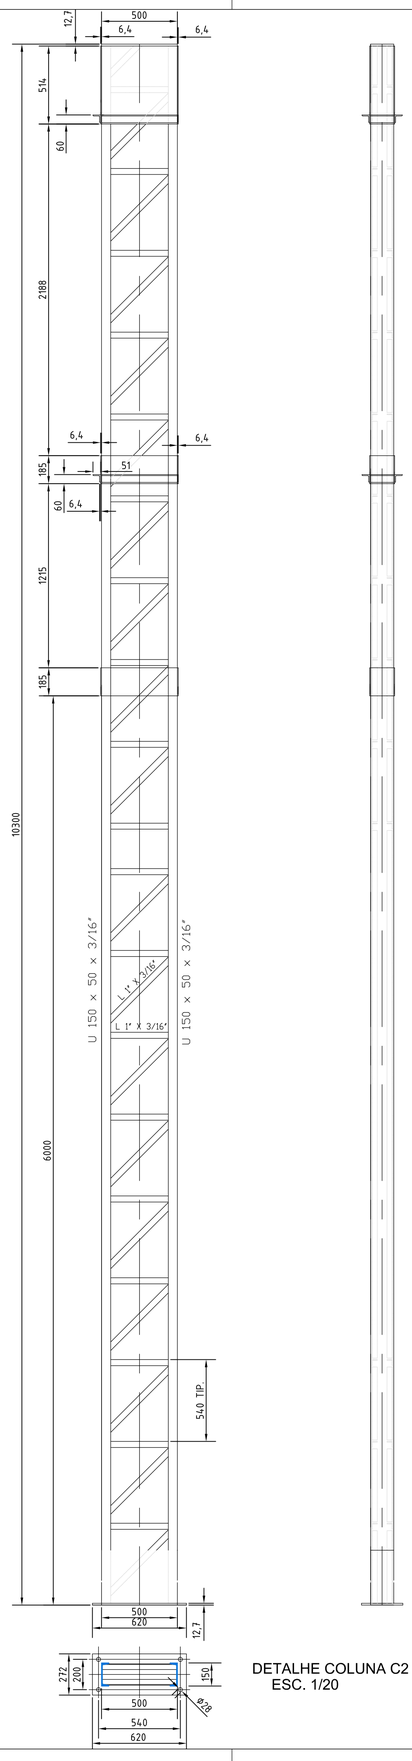

DETALHE COLUNA C2
ESC. 1/20

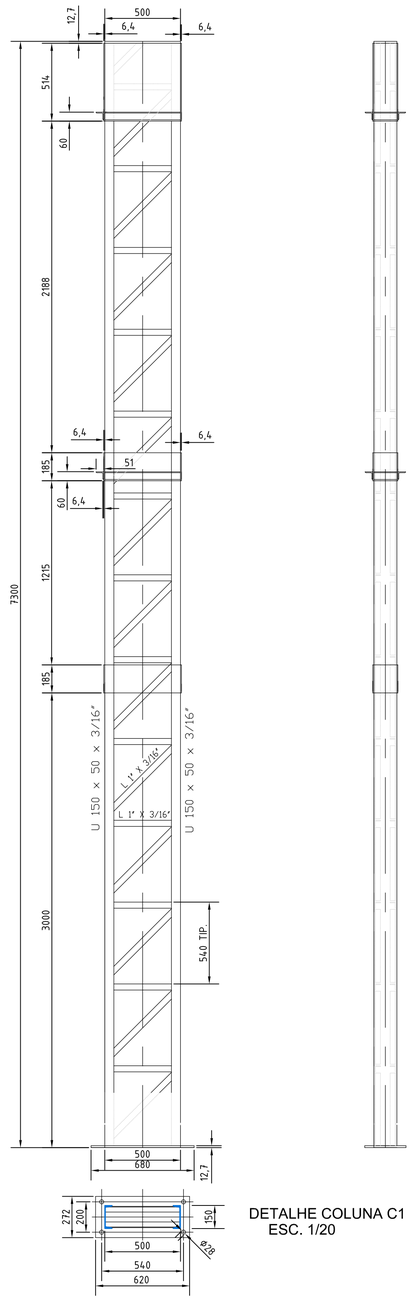

DETALHE COLUNA C1
ESC. 1/20

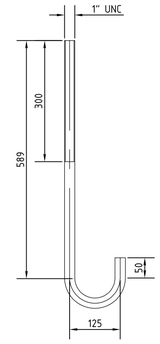

CHUMBADOR CH1
ESC. 1/7.5

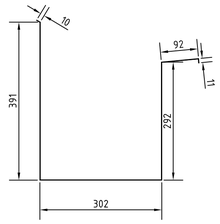

CALHA C1
ESC. 1/7.5

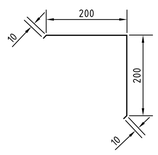

RUFO R1
ESC. 1/7.5

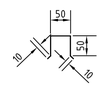

PINGADEIRA P1
ESC. 1/7.5

Nº	DESCRIÇÃO	REVISADO EM
2	REVISÃO GERAL MEDIDAS	17/08/2023
1	REDUZIDO TAMANHO DA FOLHA	17/08/2023
0	EMISSÃO INICIAL	03/08/2023

MM DEMARCHI
arquitetura e engenharia

MM DEMARCHI ARQUITETURA E ENGENHARIA LTDA
CNPJ: 23.786.605/0001-55
ENDEREÇO: Rua 13 de maio - 768 - Sala 14 - Sisal Center
Centro - Piracicaba / SP - CEP: 13400-300
E-MAIL: marcia@mmdemarchi.com.br
TELEFONE: 19 | 9.8119 3073 19 | 3042 8587

CLIENTE - PREFEITURA DE CAMPOS DO JORDÃO - SP	ART/RRT Resp. Tec. -
EMPREENDIMENTO - LAURINDA DA MATTA	FASE PROJETO: AP / FOLHA: A1
ENDEREÇO - RUA GENKO SAKANE - 50 -VILA ALBERTINA	METÁLICA
PROJETO - COBERTURA QUADRA ESPORTIVA - DETALHES	MET 02
AUTOR DO PROJETO E RESPONSÁVEL TÉCNICO: MARCOS BATISTA DEMARCHI	CAU / CREA: A142048-8