


NOTAS
OS ALAMBROS E AMURETA DE ALVENARIA ESTÃO EM PRESSIDAS CONDIÇÕES
O PISO DA QUADRA ESTÁ EM ESTADO SATISFATORIO, NECESSITANDO DE DEMARCAÇÃO DA QUADRA
EXISTEM 4 POSTES COM 2 REFLETORES CADA QUE ESTÃO FUNCIONANDO, PORÉM OS REFLETORES ESTÃO DETONADOS
OS PILARES PARA COBERTURA DA QUADRA NÃO PODER TRABALHAR PELO LADO INTERNO, POIS A QUADRA É MUITO ESTREITA
VERIFICAR A POSSIBILIDADE DE COBRIR TAMBÉM O PÁTIO PARA AS CRIANÇAS EM DIAS DE CHUVA
O TERRENO COM SOLO DE PRESSIDA QUALIDADE E NÍVEL DO LENÇÓI FREÁTICO MUITO ALTO

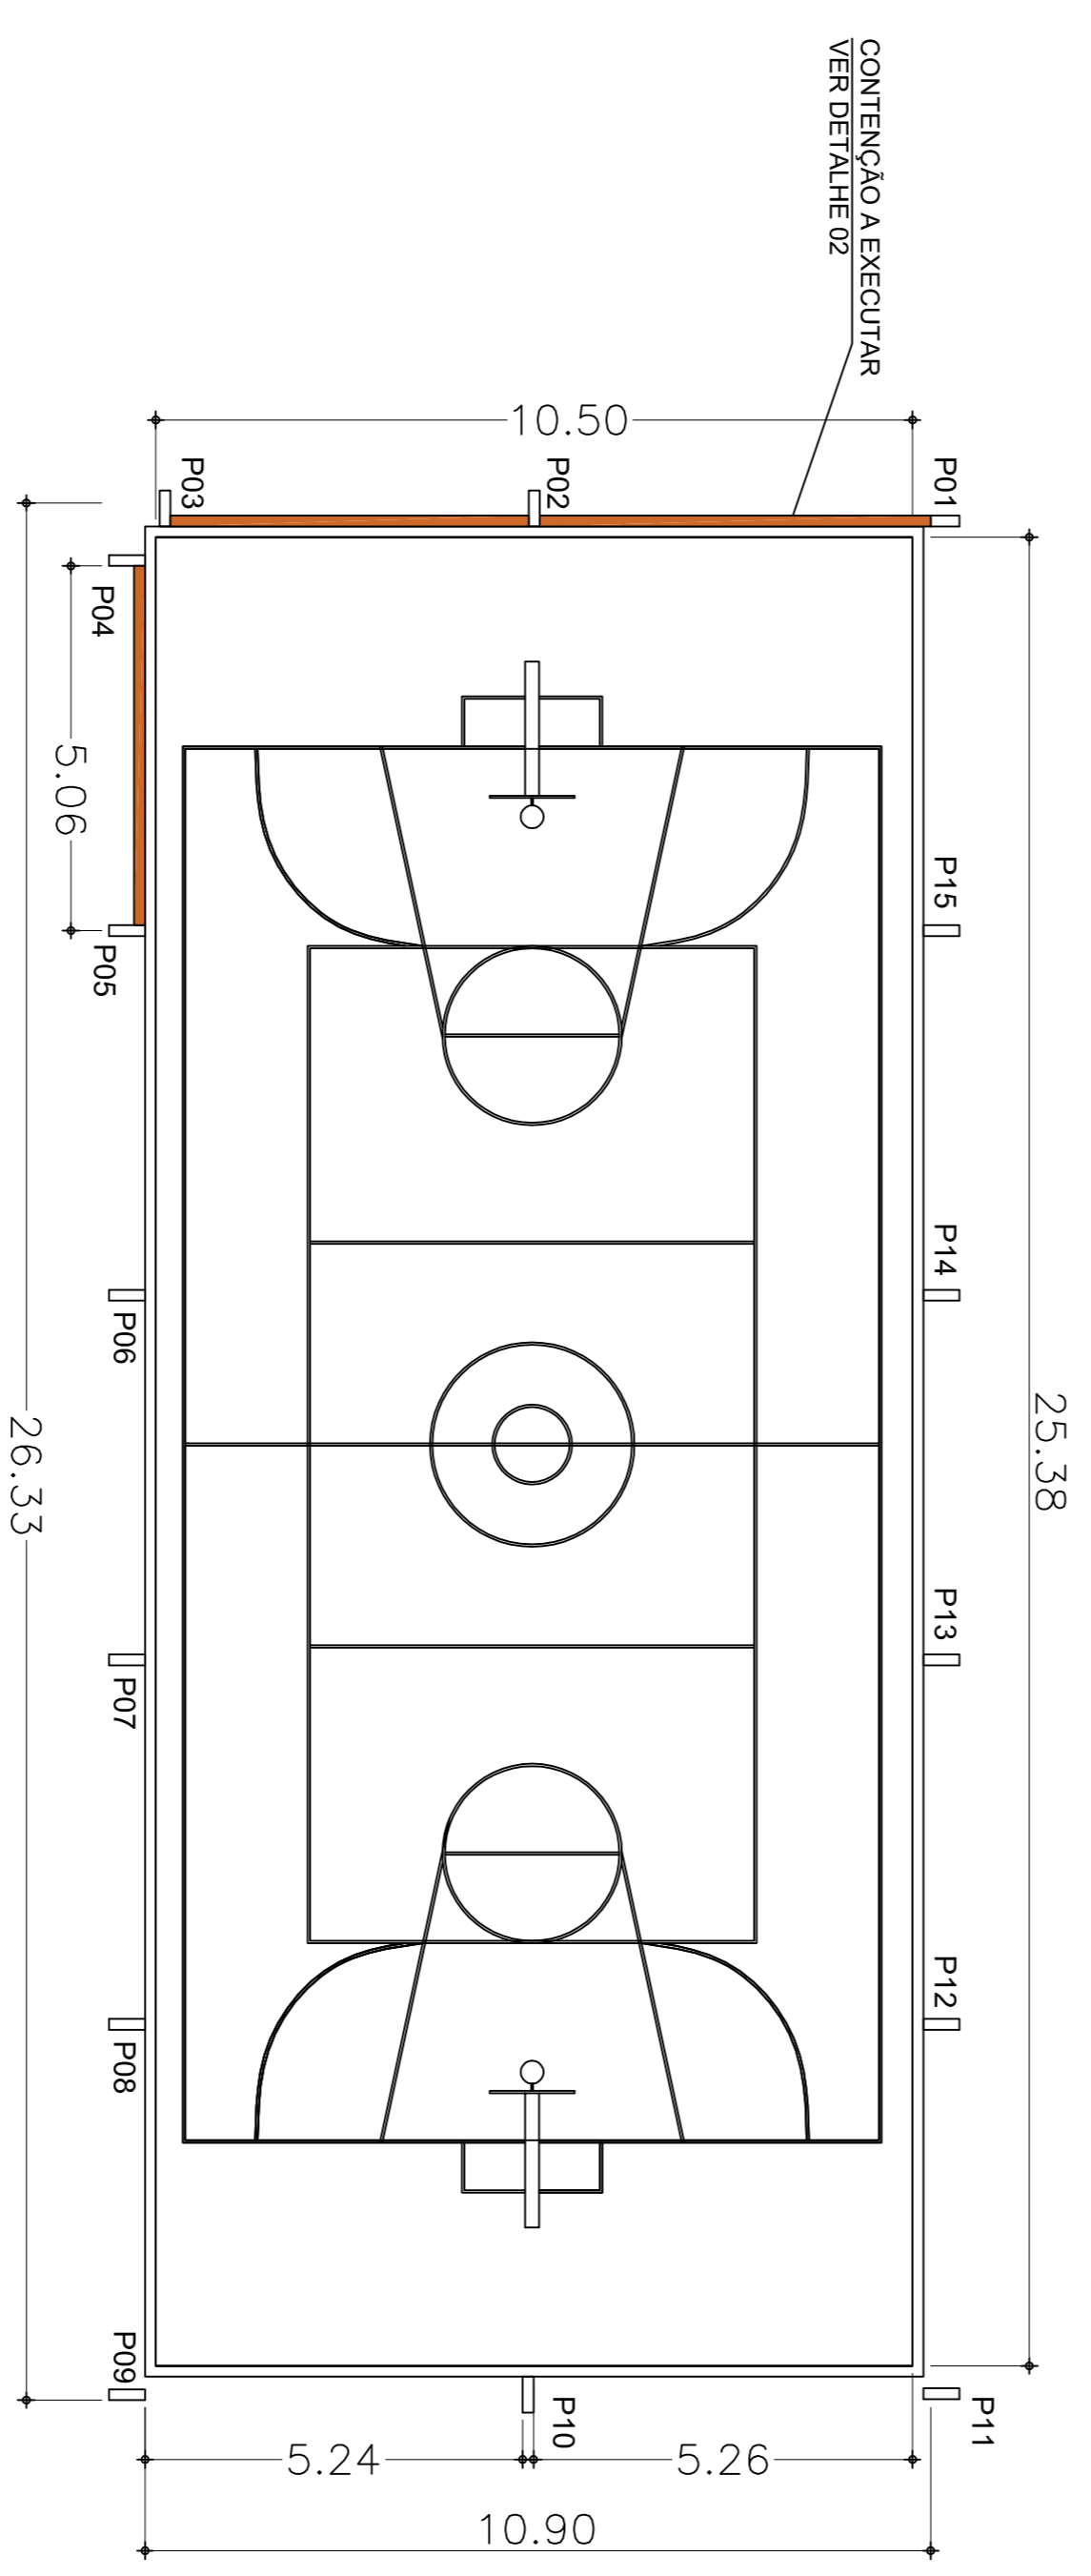

PLANTA PISO - Implantação
escala 1:100

LEVANTAMENTO NO LOCAL - LOCALIZAÇÃO
ESCOLA CECÍLIA MURAYAMA
escala 1:200

LEVANTAMENTOS E IMPLANTAÇÃO

PROJETO PARA COBERTURA DE QUADRA — ESCOLA MARY APARECIDA ARRUDA CAMARGO
LOCAL: Rua Anita C. Oliveira, 400 - Floresta Negra, Campos do Jordão/SP
PROPRIETÁRIO: PREFEITURA DA ESTANÇÃ DE CAMPOS DO JORDÃO
PROJETO: SECRETARIA DE OBRAS E VIAS PÚBLICAS - PMSJ

<p>Autores do Projeto Jonatas A. Carneiro Cesar 5061598181</p>	<p>DATA: 24/08/2018</p>
<p>Projeto Municipal Frederico Guidoni Scaramello</p>	<p>REVISÕES:</p>