
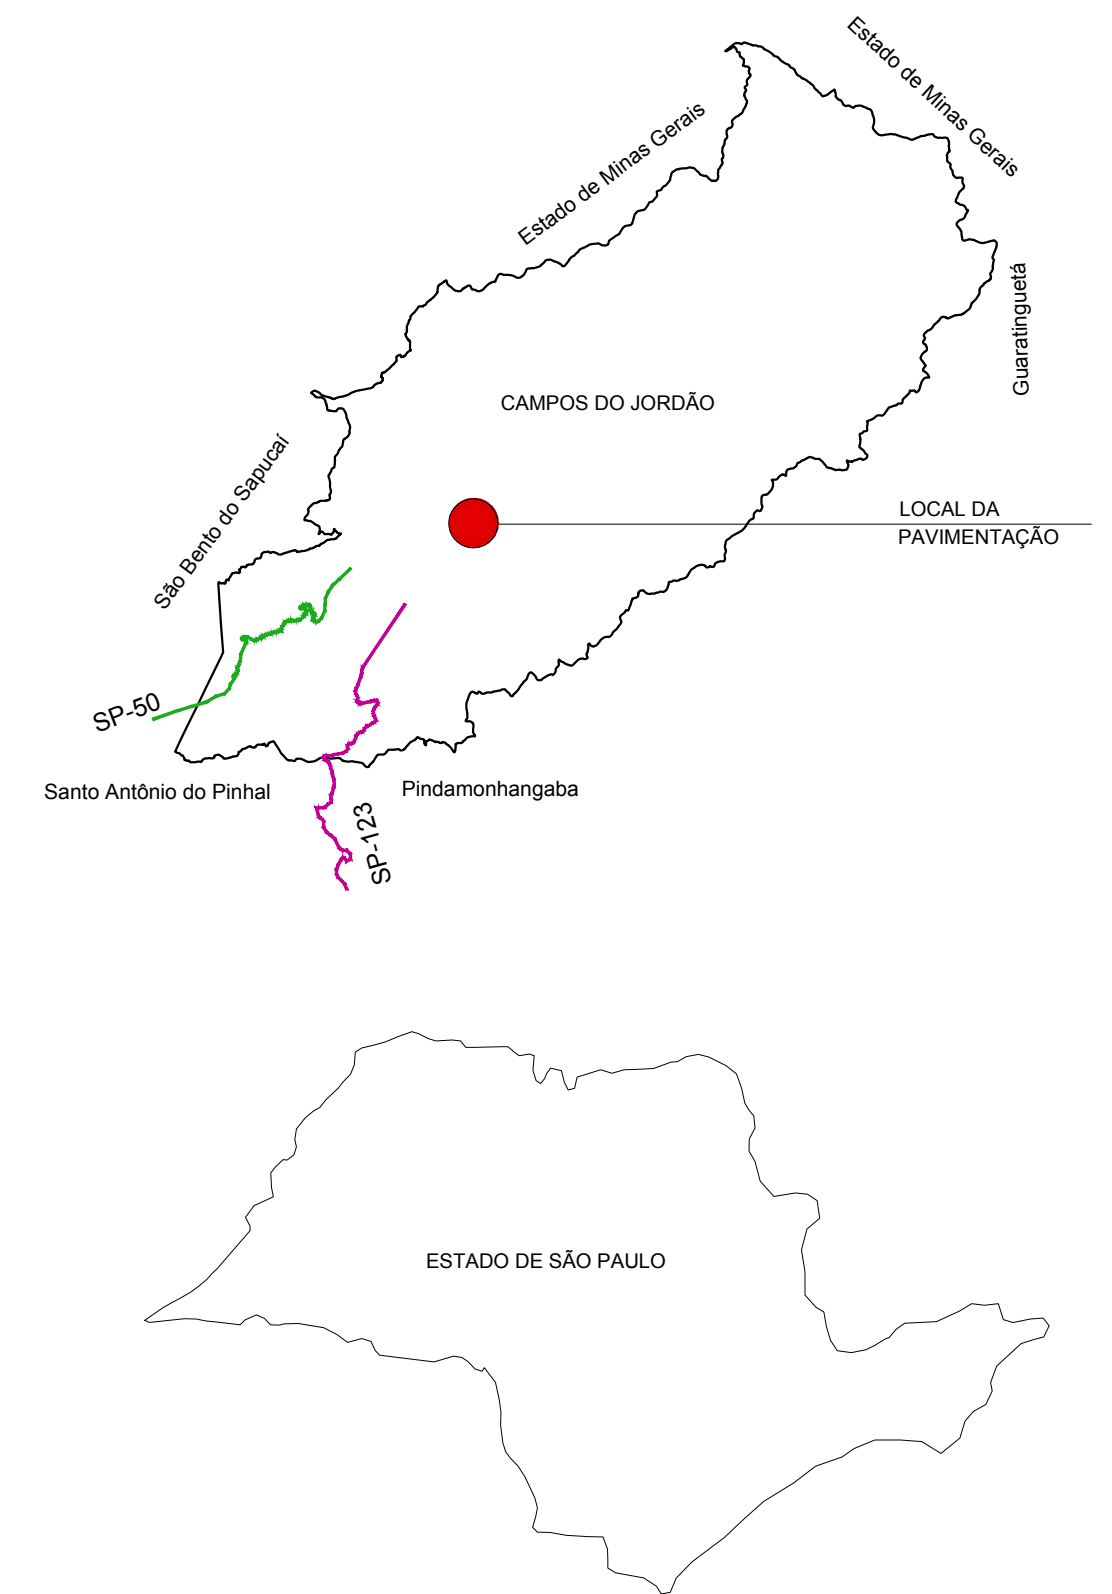


LEGENDA MAPA DE LOCALIZAÇÃO:


- RUA DR. BENIGNO RIBEIRO
- TRAVESSA DR. BENIGNO RIBEIRO

SENTIDO - VILLA CAPIVARI

SENTIDO - HORTO FLORESTAL

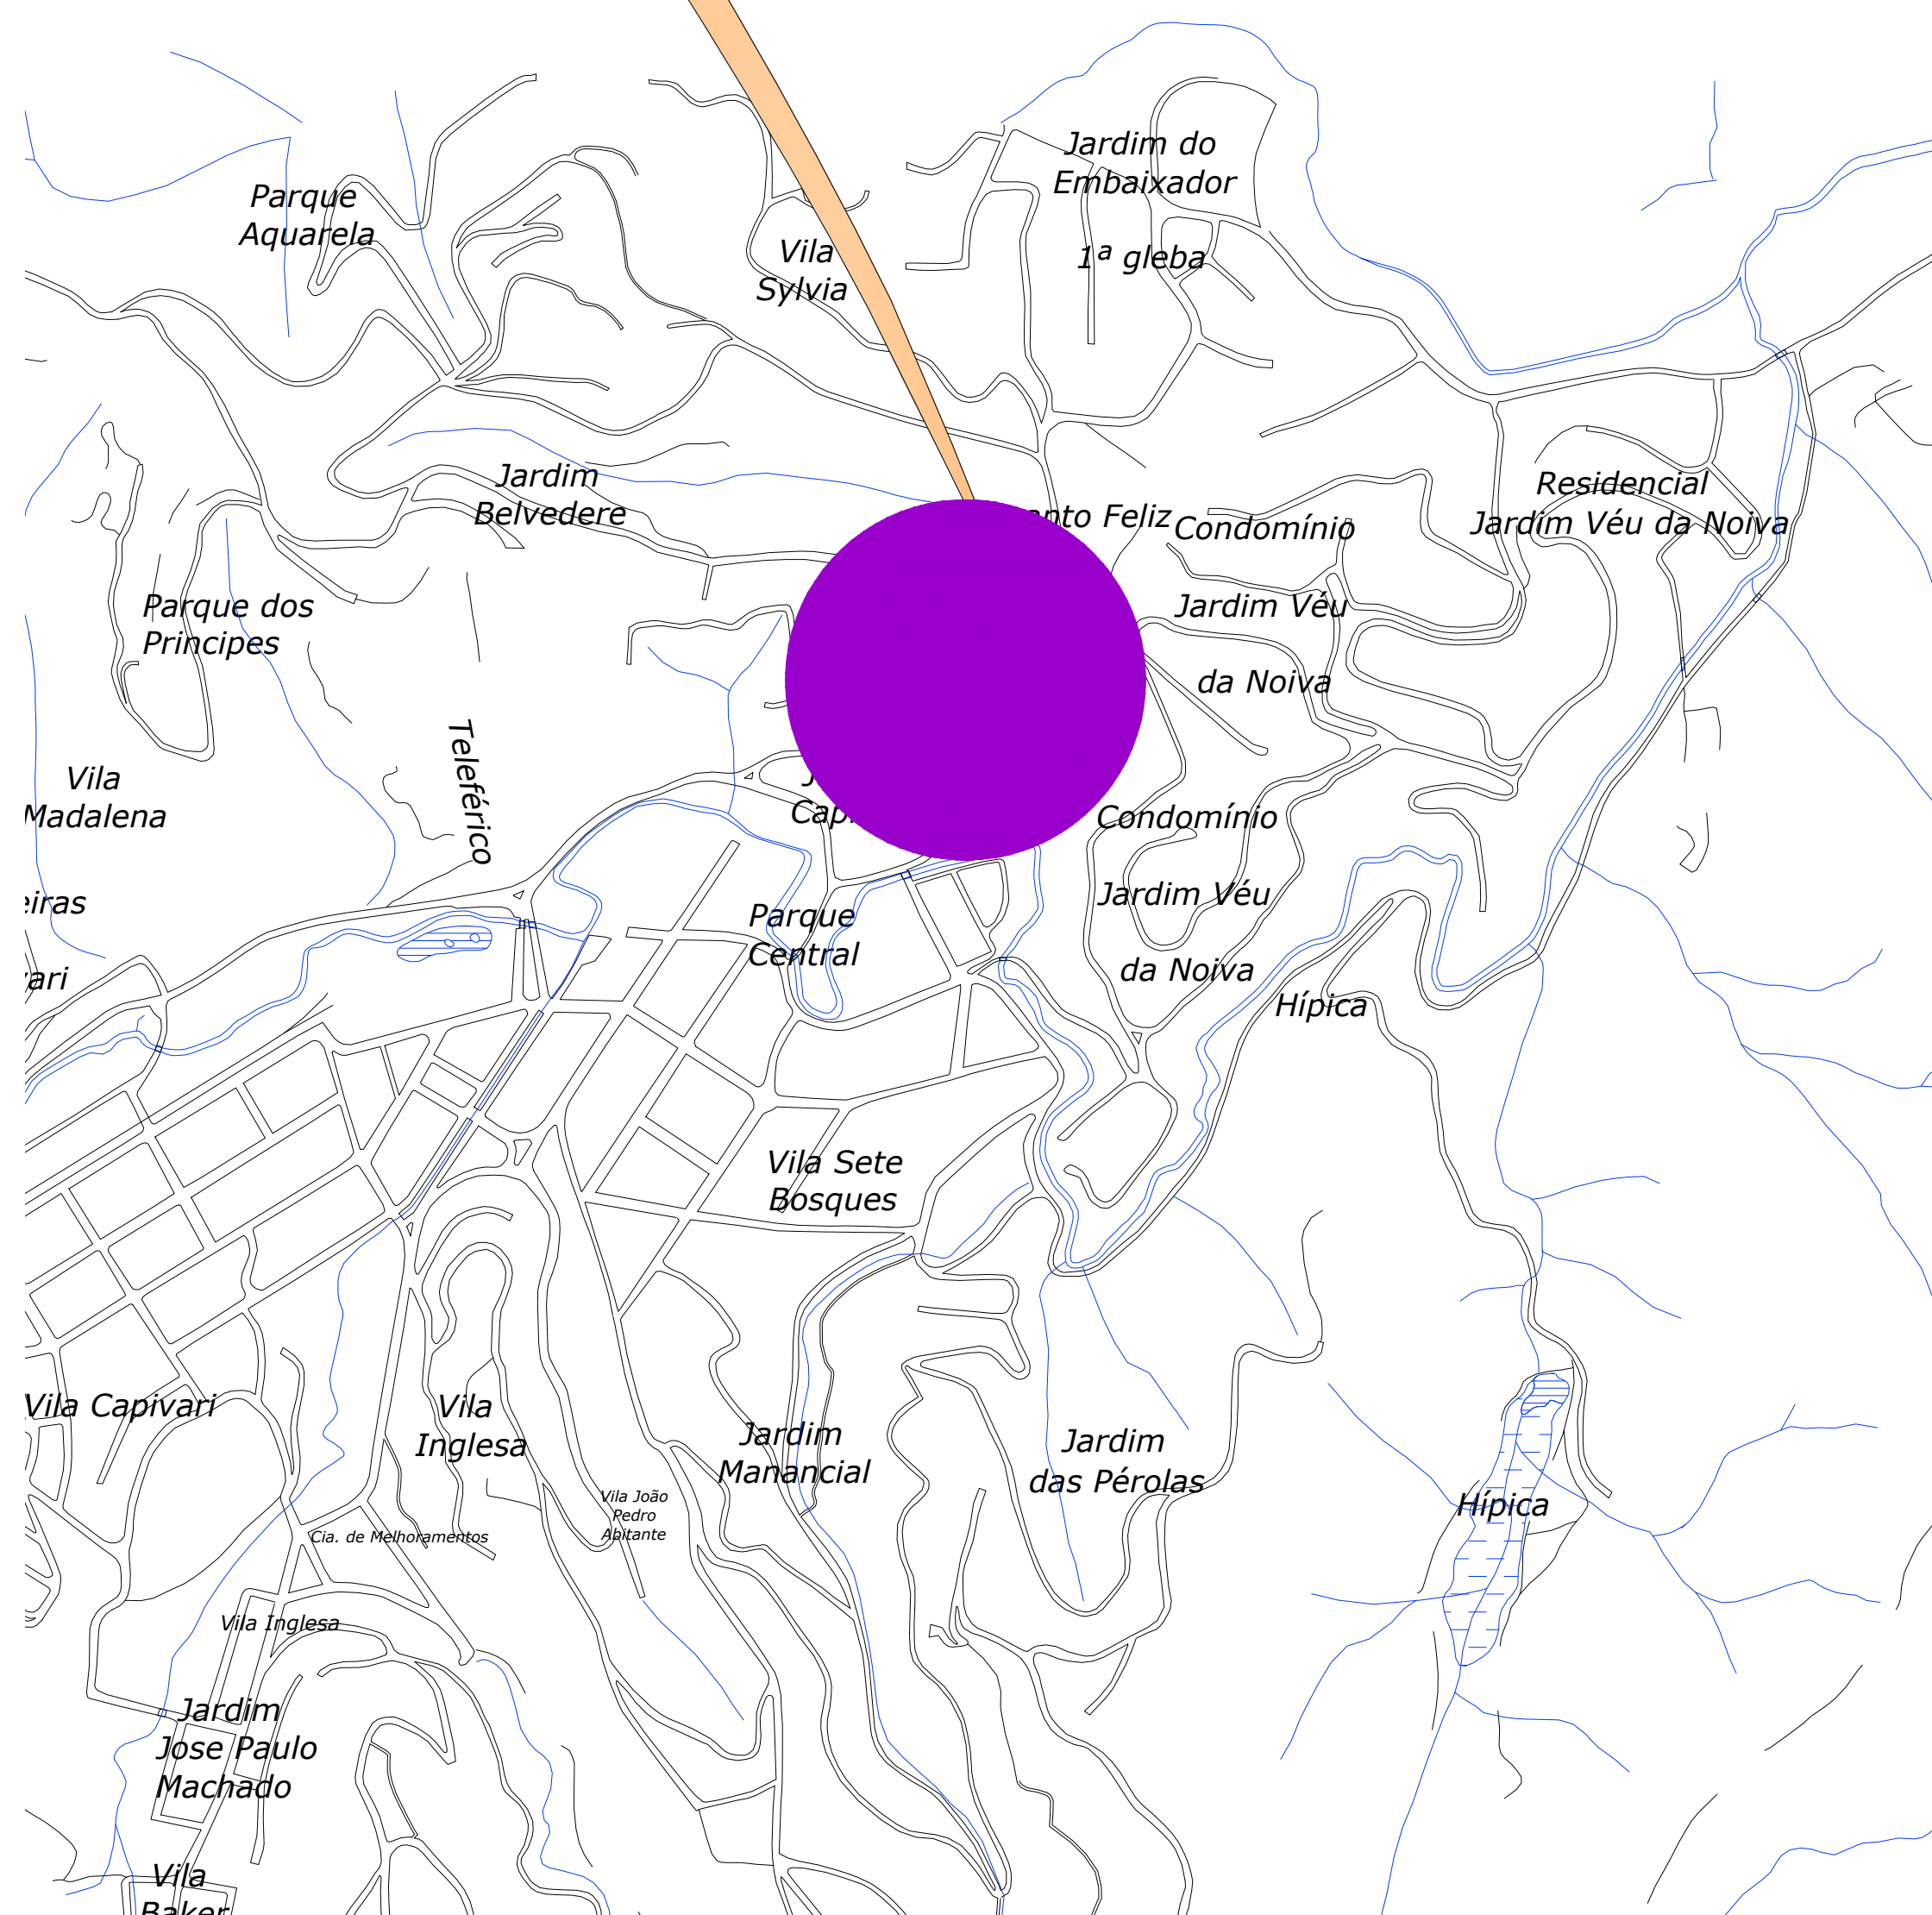

PLANTA DE LOCALIZAÇÃO  
SEM ESCALA

 <b>PREFEITURA DE CAMPOS DO JORDÃO</b>	<b>PREF. MUNICIPAL DA ESTÂNCIA DE CAMPOS DO JORDÃO</b>	
	DEPARTAMENTO DE GESTÃO DE CONVÊNIOS - DECONV	
TÍTULO: OBRAS DE PAVIMENTAÇÃO EM VIAS DO MUNICÍPIO ASSUNTO: LOCALIZAÇÃO LOCAL: RUA DR. BENIGNO RIBEIRO - RECANTO FELIZ	ESCALAS: INDICADAS	DATA: 22/07/2019
	AUTOR DO PROJETO:	FOLHA:
MARCOS R. CIMADON CREA: 5061376180	FREDERICO GUIDONI SCARANELLO PREFEITO MUNICIPAL	<b>01/05</b>