
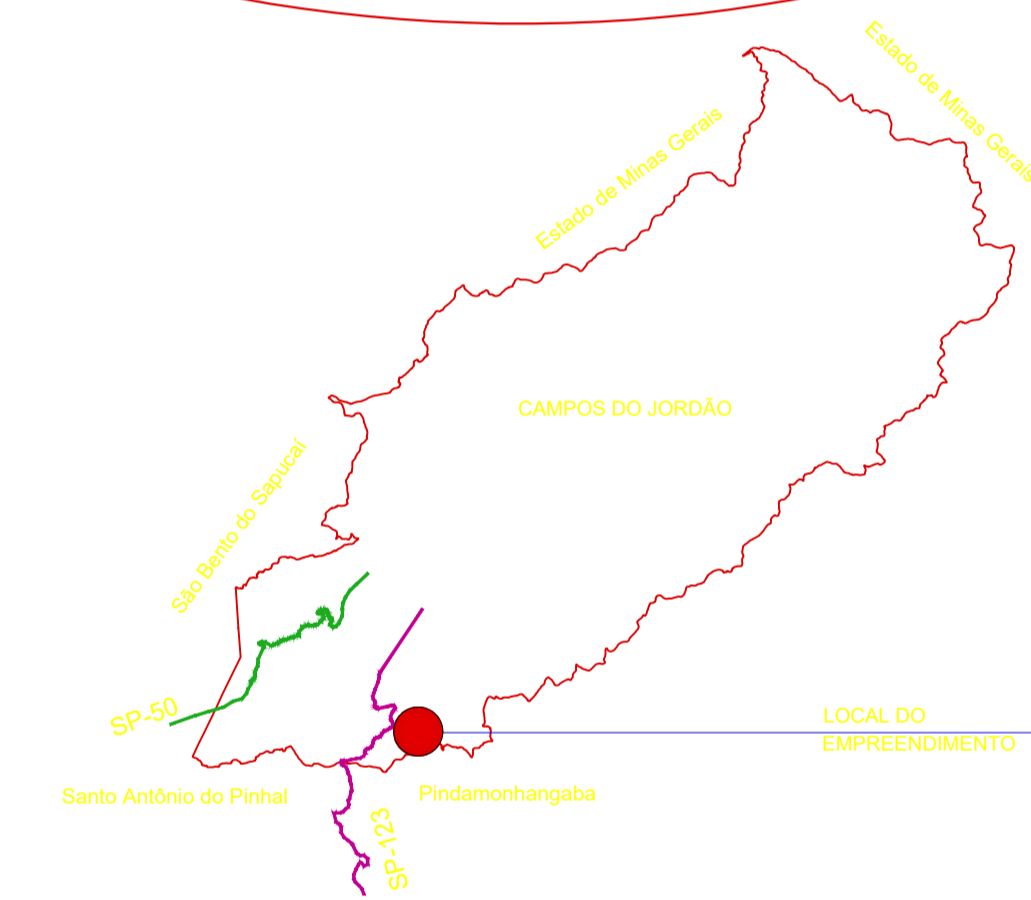
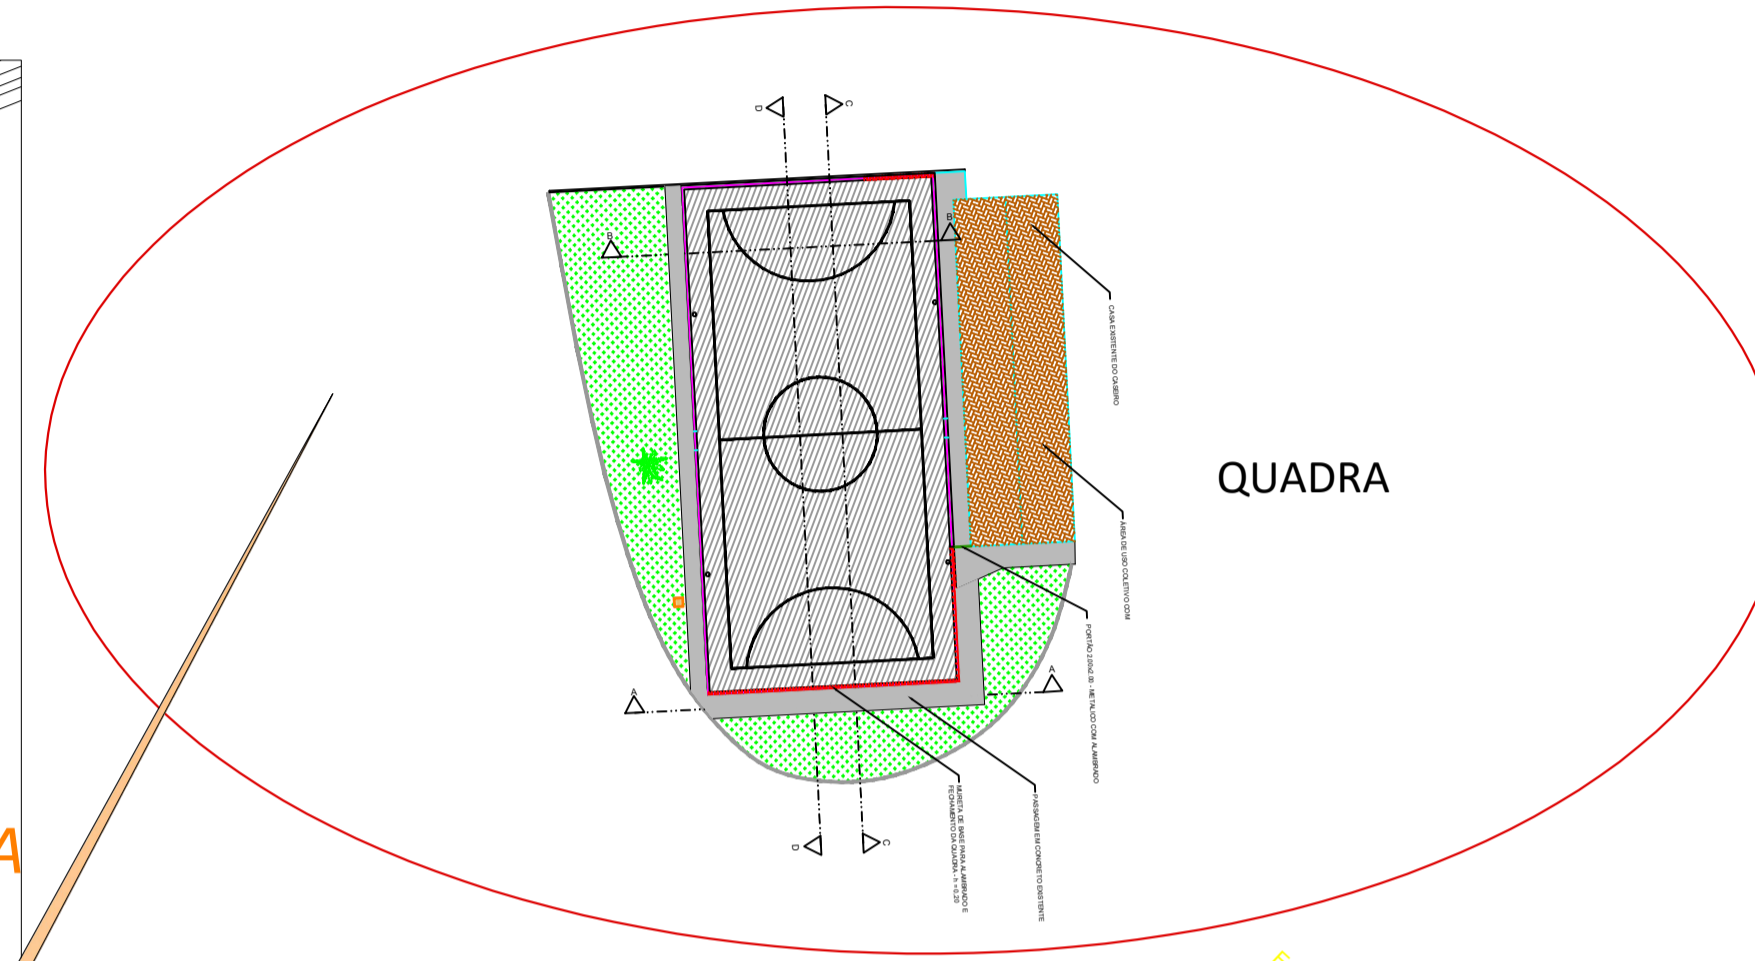


LEGENDA:

 ÁREA DA INTERVENÇÃO



	PREF. MUNICIPAL DA ESTÂNCIA DE CAMPOS DO JORDÃO	
	DEPARTAMENTO DE GESTÃO DE CONVÊNIOS - DECONV	
TÍTULO: REFORMA DA QUADRA NO BAIRRO VISTA ALEGRE	ASSUNTO: REFORMA	ESCALAS: INDICADAS
LOCAL: RUA TANCREDO DE ALMEIDA NEVES	AUTOR DO PROJETO:  RAFAEL DA SILVA MELO CAU: A185079-2 RRT: S111432457100CT001	DATA: 30/11/21
MARCELO PADOVAN PREFEITO MUNICIPAL	FOLHA:	2/2