
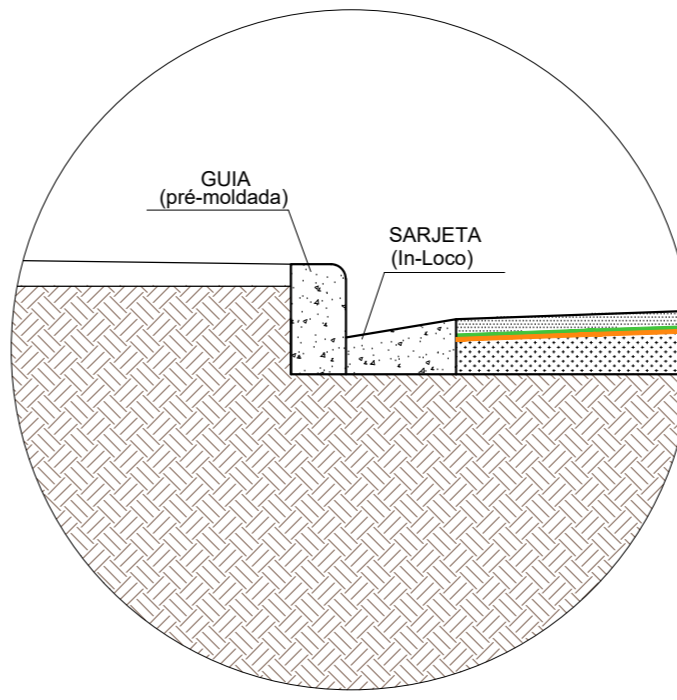


LEGENDA RECAPEAMENTO	
	RECAPEAMENTO
	ESTACA

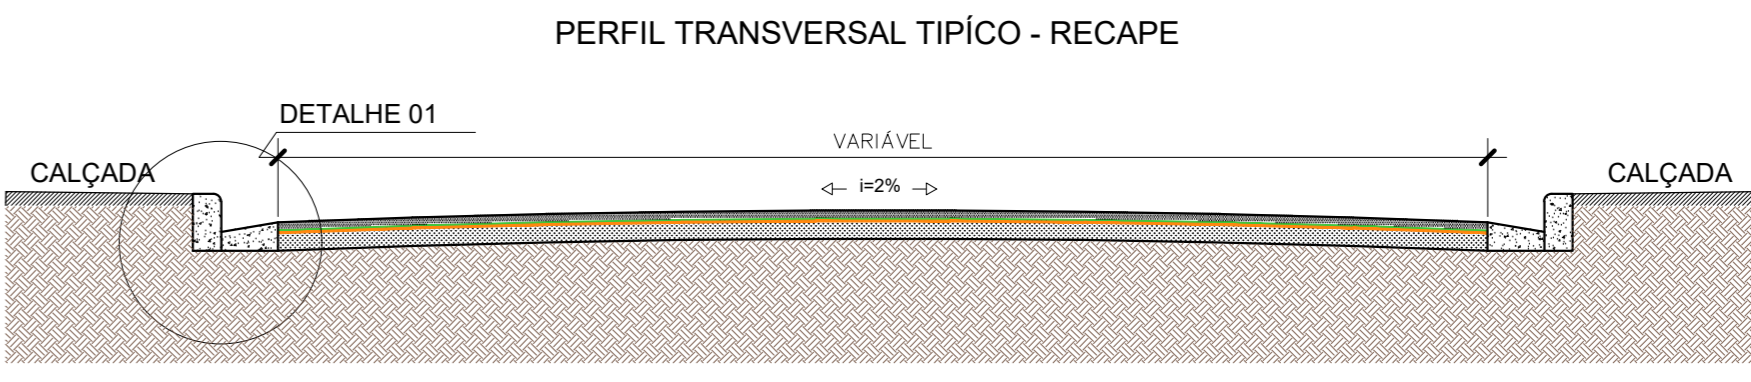

LEGENDA:	
	CBUQ - CONCRETO BETUMINOSO USINADO A QUENTE - 4cm
	PINTURA DE LIGAÇÃO COM EMULSÃO PRR-2C
	IMPERMEABILIZANTE - CM - 30
	CBUQ - CONCRETO BETUMINOSO USINADO A QUENTE - esp. variável
	SOLO EXISTENTE

PLANTA - RECAPEAMENTO - RUA FELÍCIO RAIMUNDO
Escala: 1/300

<p>PREFEITURA DE CAMPOS DO JORDÃO</p>	<p>PREF. MUNICIPAL DA ESTÂNCIA DE CAMPOS DO JORDÃO</p> <p>DEPARTAMENTO DE GESTÃO DE CONVÊNIOS - DECONV</p>	<p>ESCALA: INDICADA</p>
	<p>OBJETO: CT - 0385/285-77/2012 - OBRA DE RECAPEAMENTO, PAVIMENTAÇÃO E DRENAGEM EM DIVERSAS RUAS DO MUNICÍPIO DE CAMPOS DO JORDÃO/SP</p> <p>ASSUNTO: PROJETO DE RECAPEAMENTO</p> <p>LOCAL: R. FELÍCIO RAIMUNDO</p>	<p>DATA: 30/11/2017</p>
<p>RUBENS SAITO NEMOTO ENGR. CIVIL - CREA: 0601802493 ART.: 932312/01.0005313</p>	<p>DR. FREDERICO GUIDONI SCARANELLO PREFEITO MUNICIPAL</p>	<p>FOLHA: ÚNICA</p>