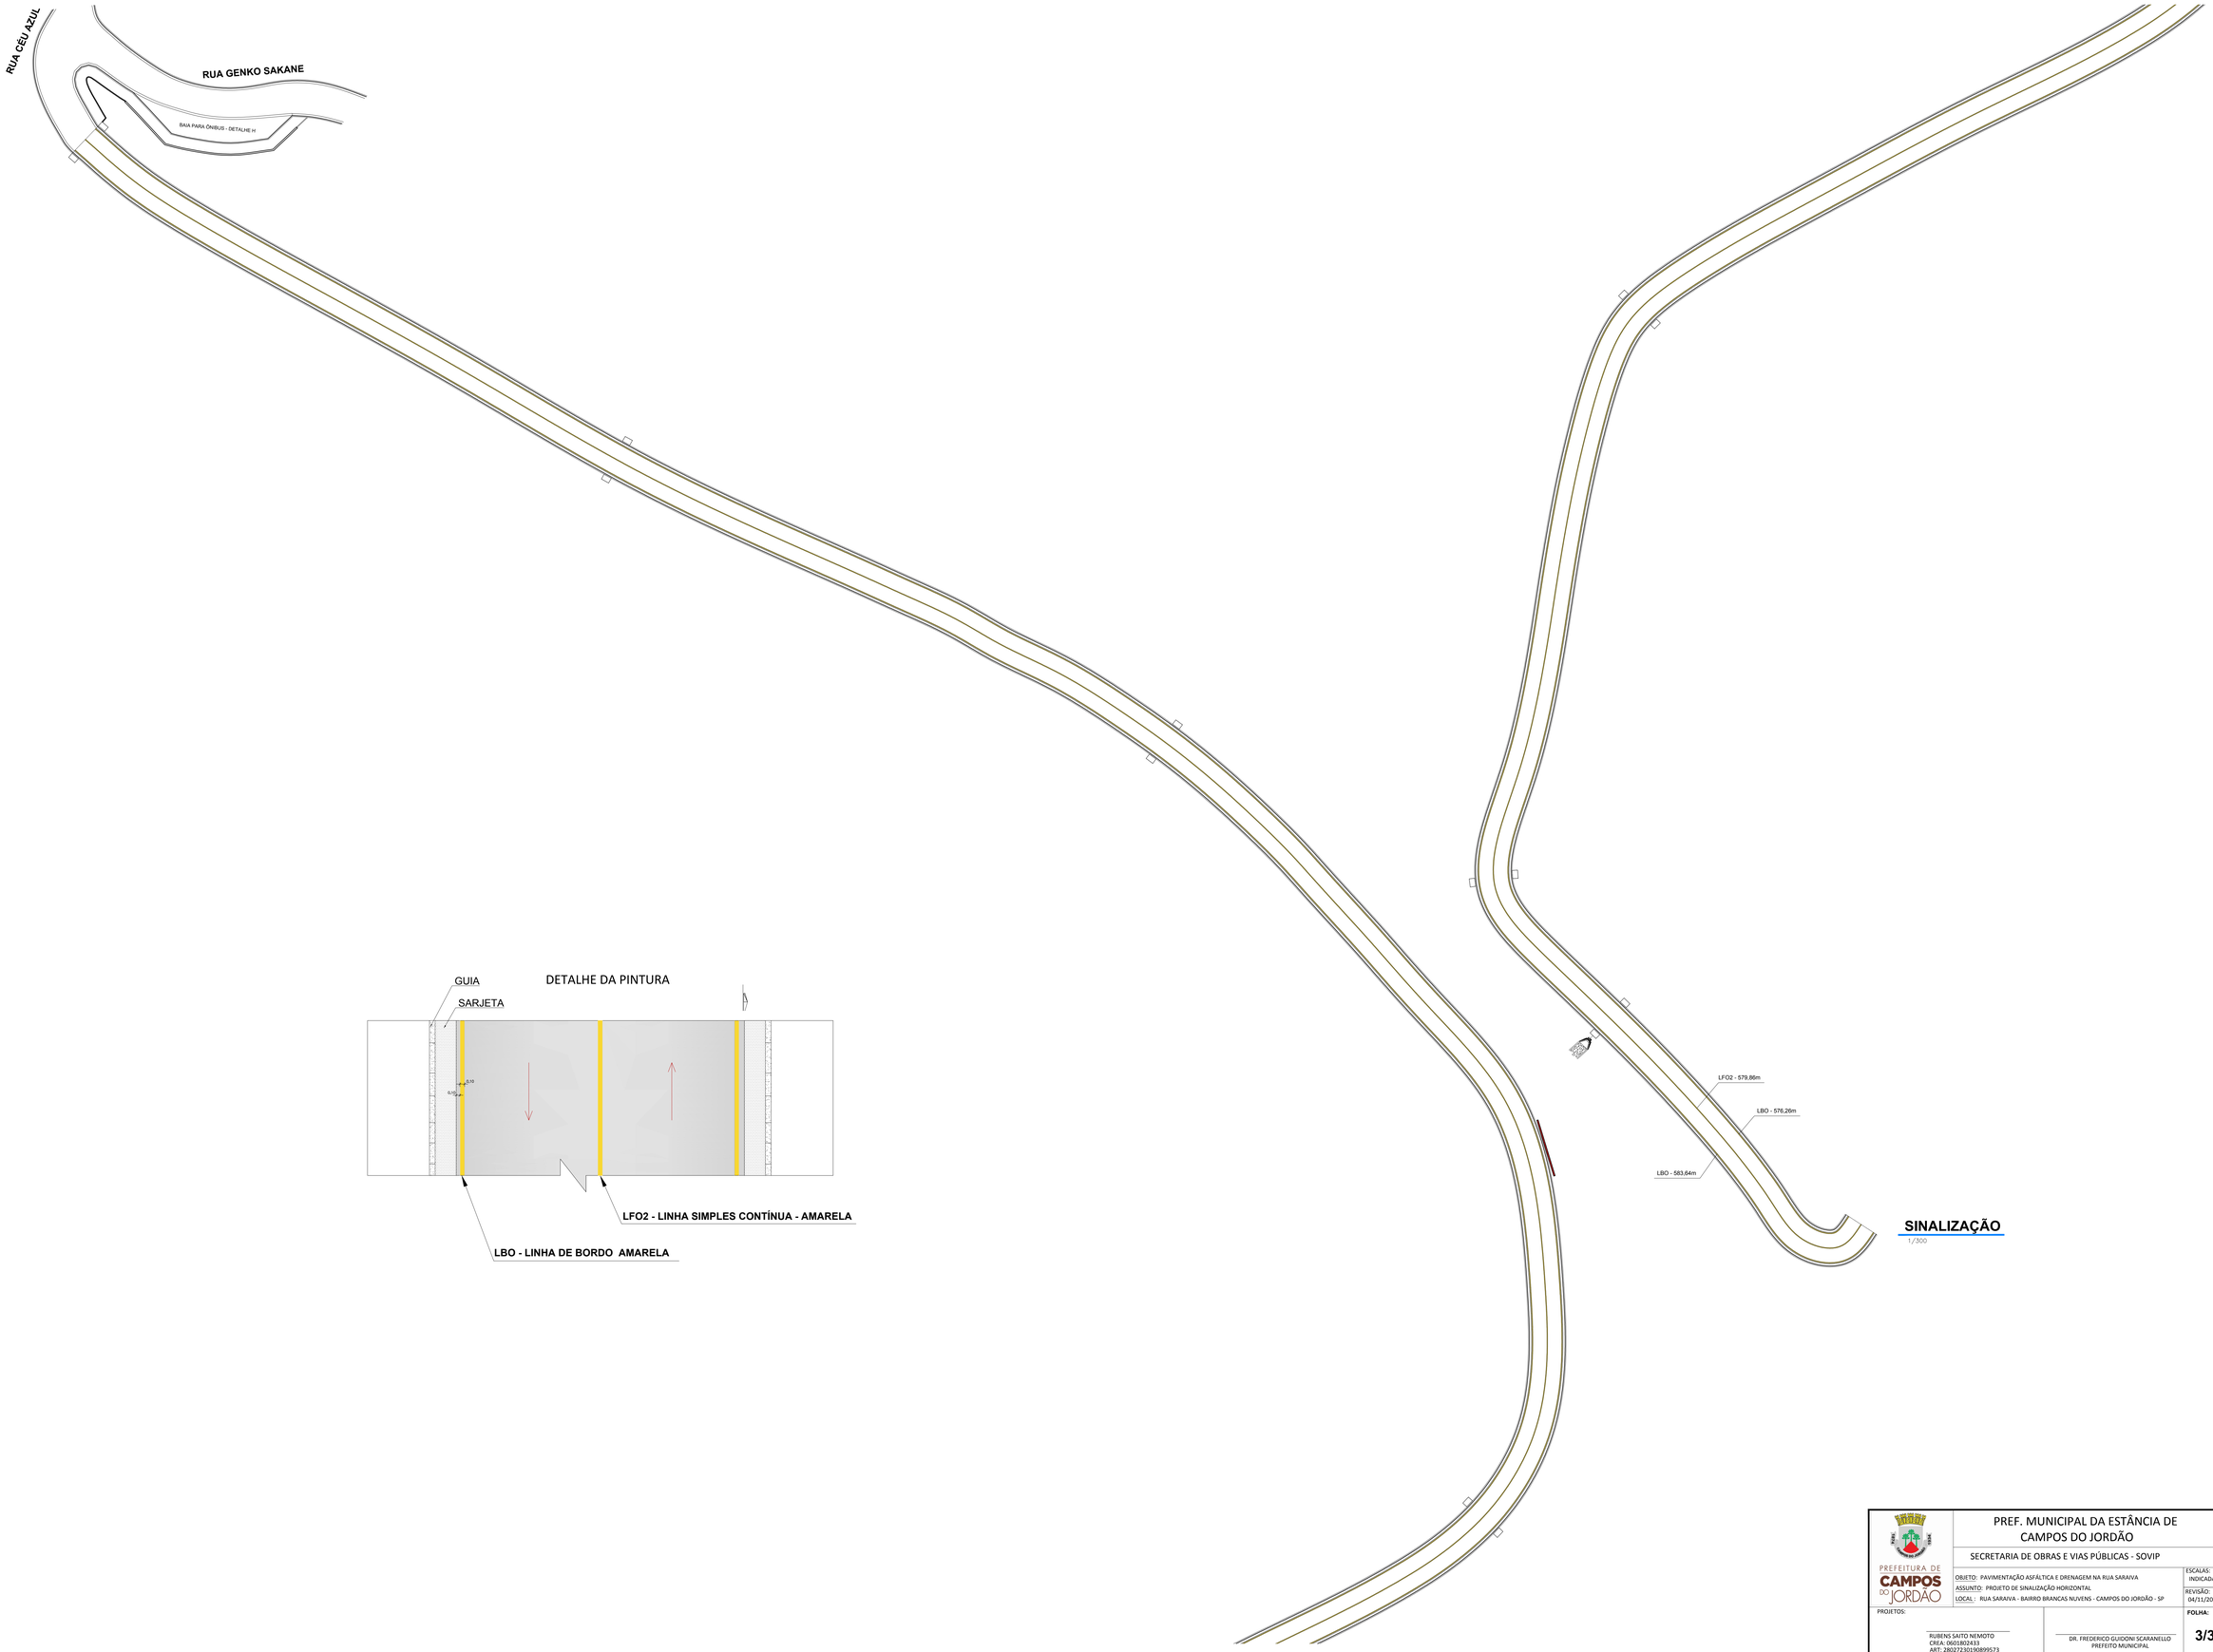

SINALIZAÇÃO

1/300

PREFEITURA DE CAMPOS DO JORDÃO

PREF. MUNICIPAL DA ESTÂNCIA DE CAMPOS DO JORDÃO

SECRETARIA DE OBRAS E VIAS PÚBLICAS - SOVIP

OBJETO: PAVIMENTAÇÃO ASFÁLTICA E DRENAGEM NA RUA SARAIVA

ASSUNTO: PROJETO DE SINALIZAÇÃO HORIZONTAL

LOCAL : RUA SARAIVA - BAIRRO BRANCAS NUVENS - CAMPOS DO JORDÃO - SP

ESCALAS: INDICADAS

REVISÃO: 04/11/2019

PROJETOS:

RUBENS SAITO NEMOTO
CREA: 0601802433
ART: 28027230190899573

DR. FREDERICO GUIDONI SCARANELLO
PREFEITO MUNICIPAL

FOLHA: 3/3