


**LEGENDA DE DRENAGEM:**


- φ = DIÂMETRO
- C = COMPRIMENTO
- EIXO
- BOCA DE LOBO SIMPLES
- TUBULAÇÃO DE Ø600mm
- GUIA / SARJETADA
- SENTIDO DA VIA

AV. DR. ARROBAS MARTINS	
DESCRIÇÃO	QUANTIDADE
PAVIMENTAÇÃO EM CRUÍD.	4.800,00m <sup>2</sup>
GUIA E SARJETADA A EXECUTAR	1.600,00m
CAIXA DE CAPTAÇÃO A EXECUTAR - B.L.	15 unidades
TUBULAÇÃO DE Ø600mm	88,00m


PLANTA DE PAVIMENTAÇÃO E DRENAGEM  
ESC. 1:400

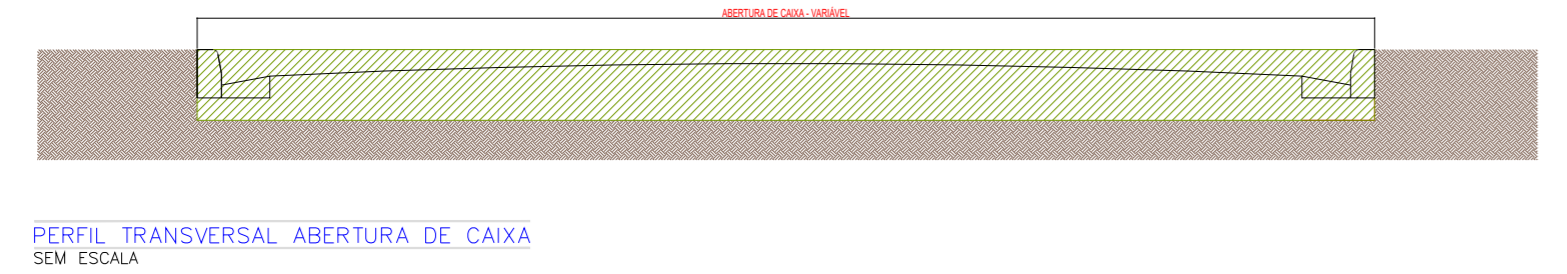


PERFIL TRANSVERSAL ABERTURA DE CAIXA  
SEM ESCALA

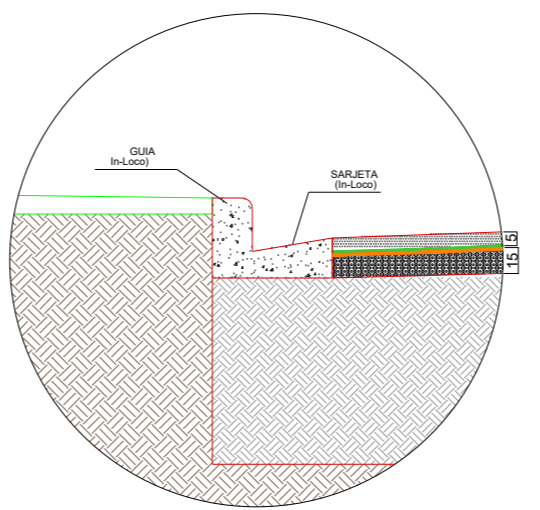


DETALHE DE COMPOSIÇÃO  
SEM ESCALA

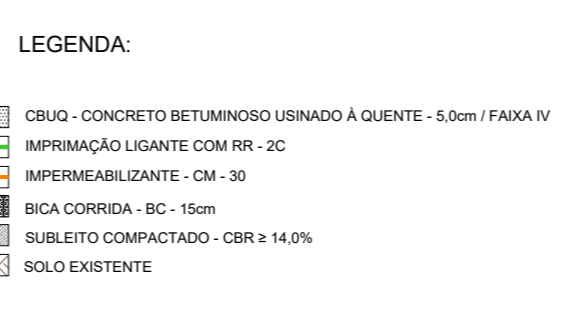

LEGENDA:

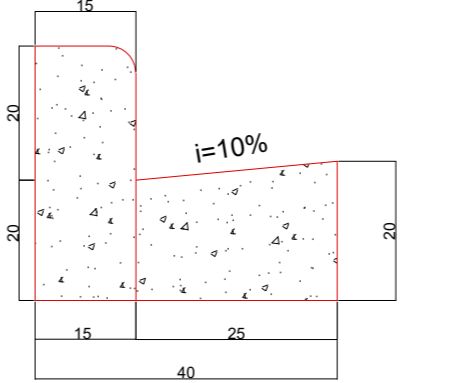


PERFIL TRANSVERSAL TÍPICO COM GUIA/SARJETADA (INCL. 10%)  
SEM ESCALA

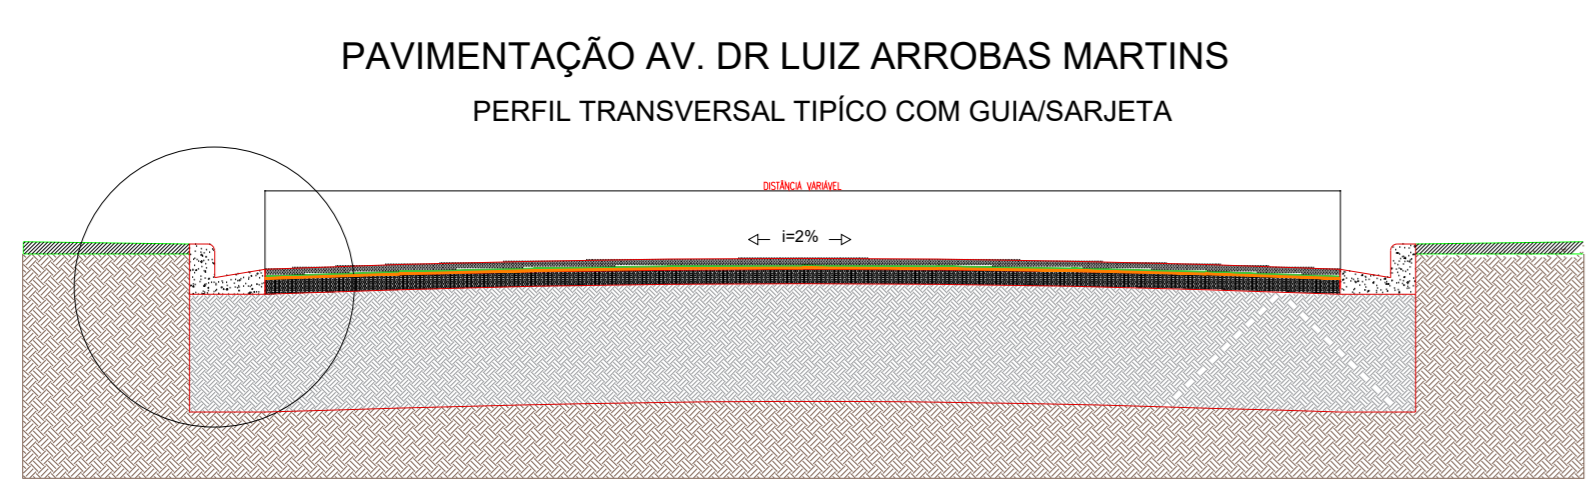

PAVIMENTAÇÃO AV. DR. LUIS ARROBAS MARTINS  
PERFIL TRANSVERSAL TÍPICO COM GUIA/SARJETADA  
SEM ESCALA




PERFIL TRANSVERSAL TÍPICO COM GUIA/SARJETADA INCL. 10%  
SEM ESCALA

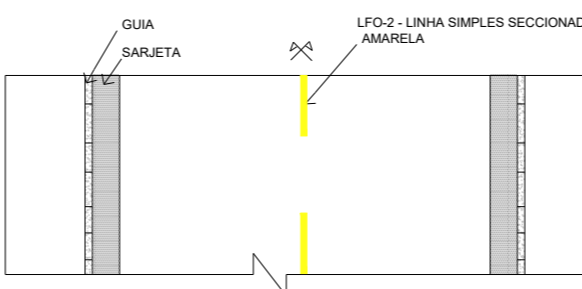


DETALHE DA PINTURA  
SEM ESCALA


DETALHE DA PAVIMENTAÇÃO  
SEM ESCALA

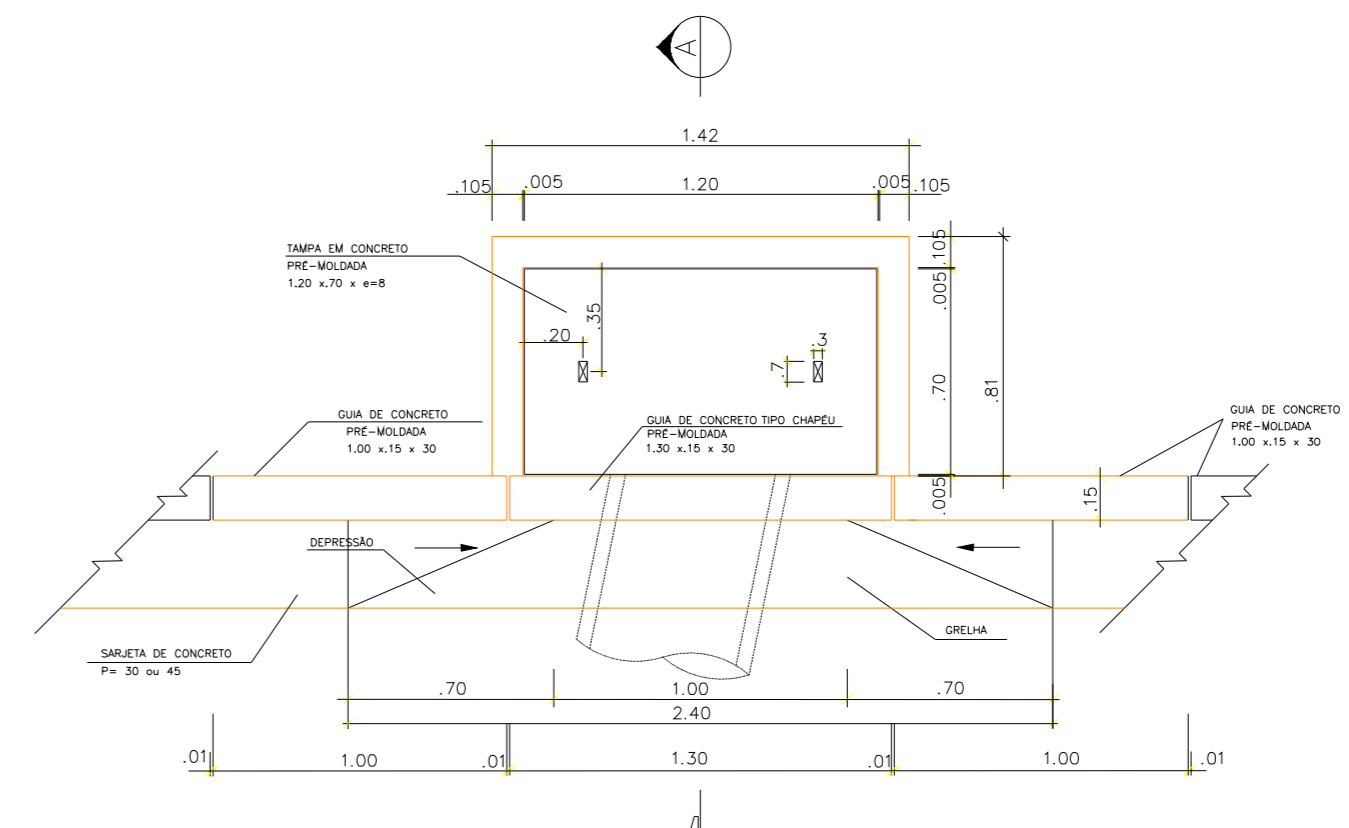


PLANTA BOCA DE LOBO  
SEM ESCALA

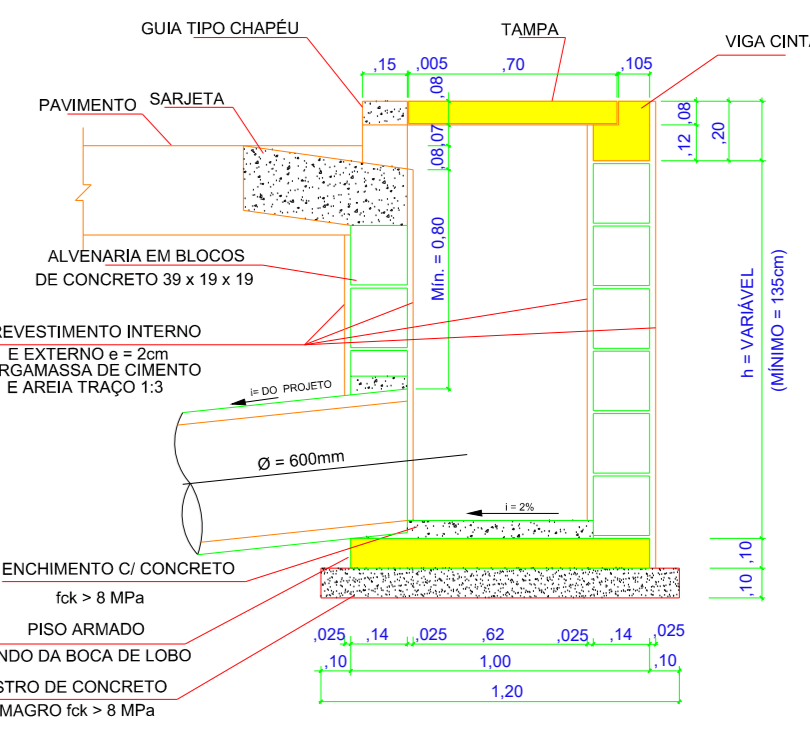


CORTE BOCA DE LOBO  
SEM ESCALA

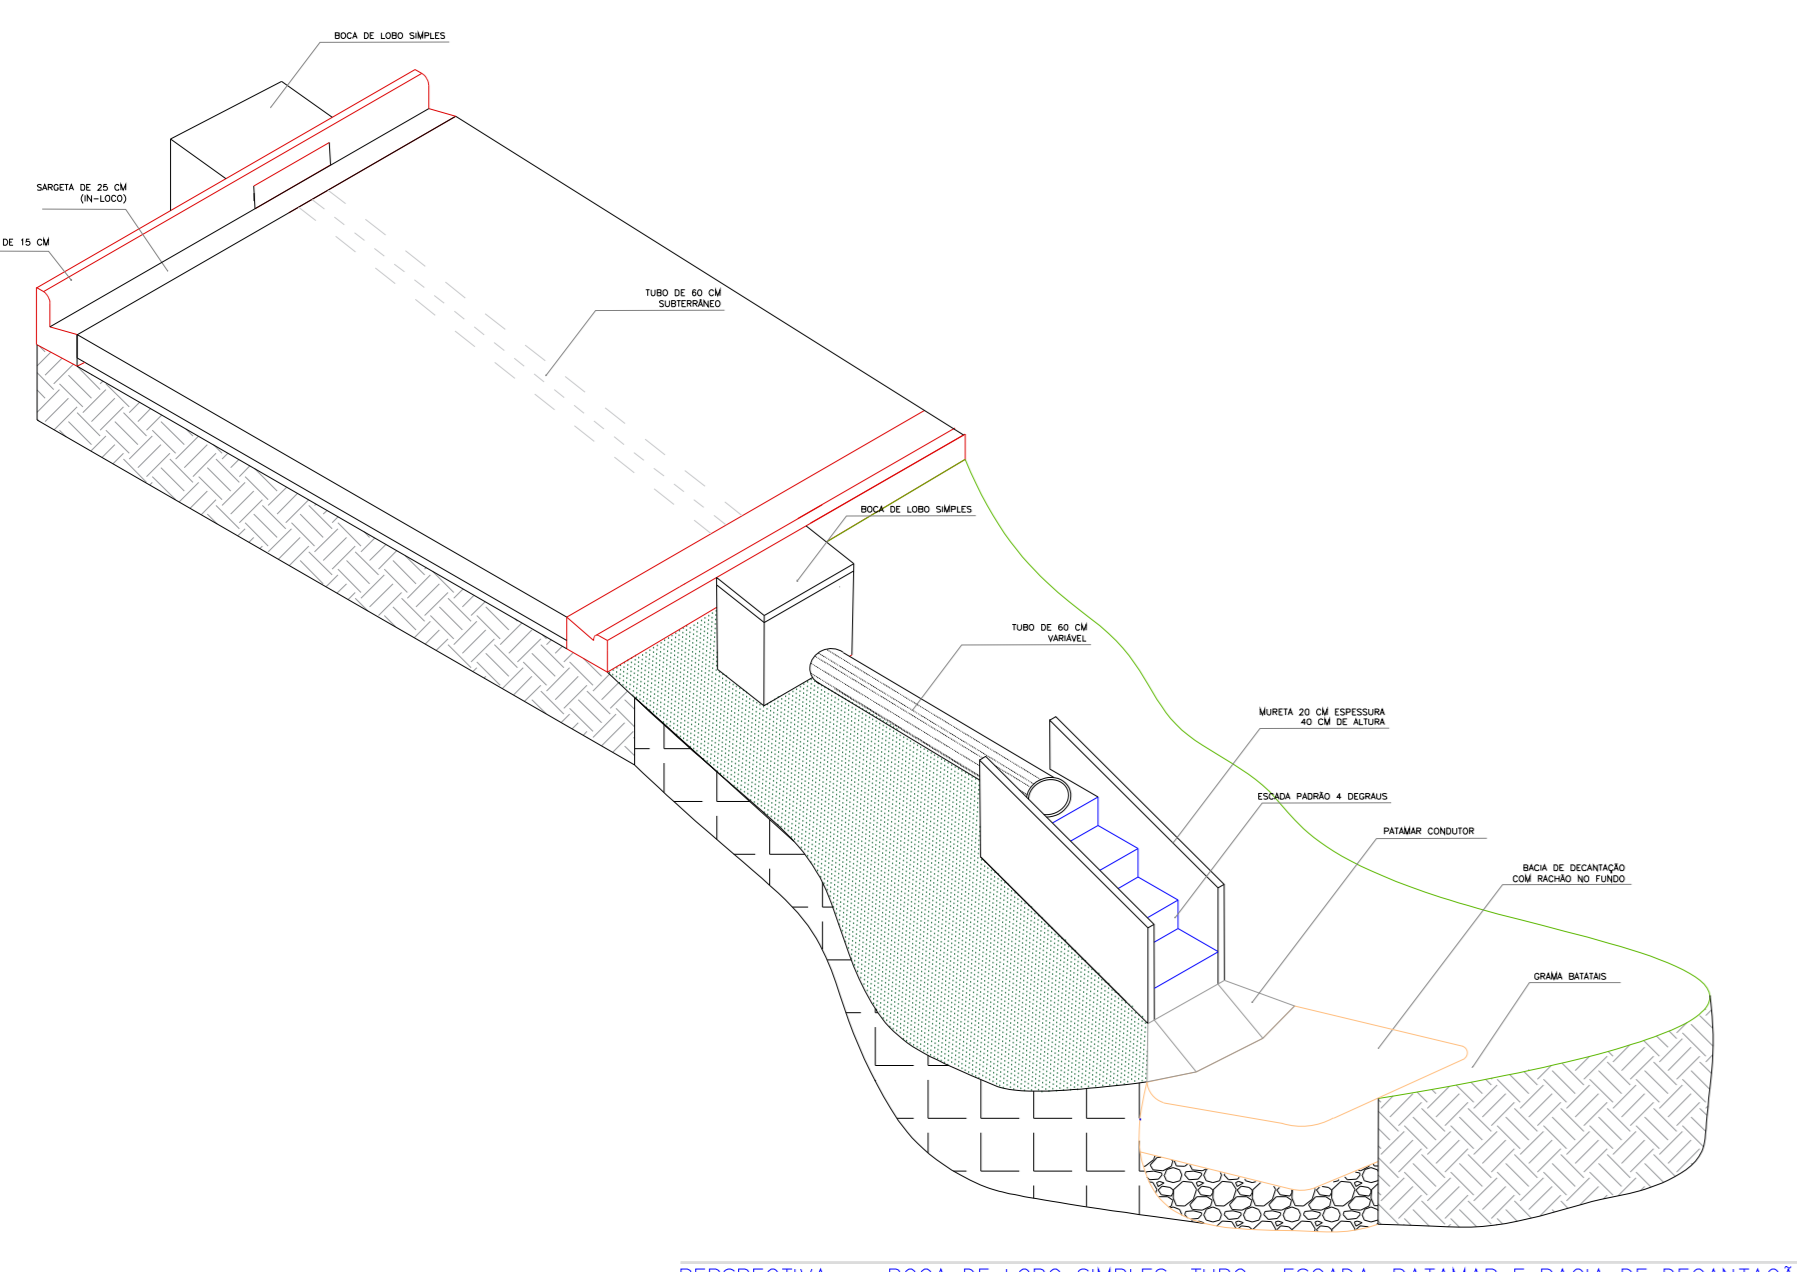

PERSPECTIVA — BOCA DE LOBO SIMPLES, TUBO, ESCADA, PATAMAR E BACIA DE DECANTAÇÃO  
SEM ESCALA

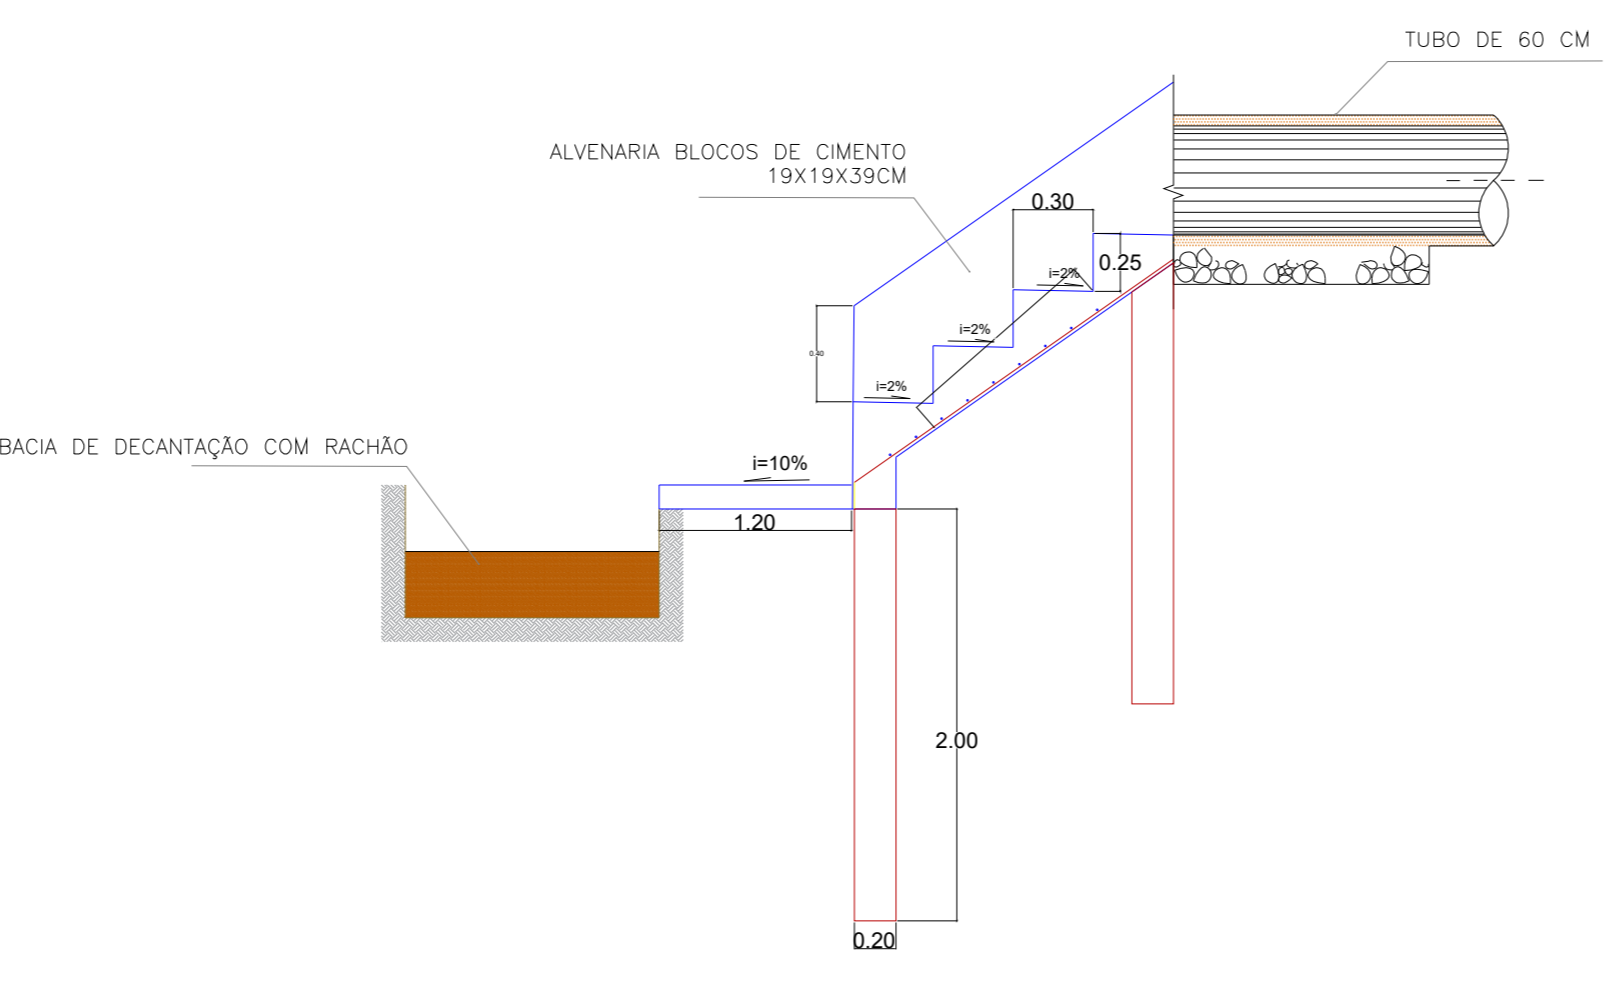

CORTE ESQUEMÁTICO — TUBO, ESCADA HÍDR. E BACIA  
SEM ESCALA

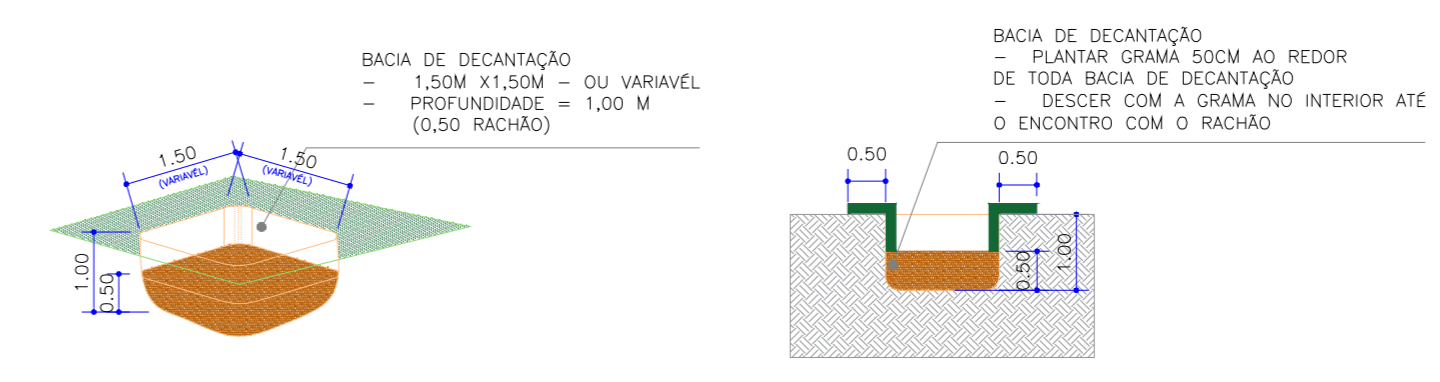

DETALHE — BACIA DE DECANTAÇÃO  
ESC. 1:100

	<b>PREF. MUNICIPAL DA ESTÂNCIA DE CAMPOS DO JORDÃO</b> DEPARTAMENTO DE GESTÃO DE CONVÊNIOS - DECONV	ESCALAS: INDICADAS
	OBJETO: INFRAESTRUTURA URBANA ASSUNTO: PAVIMENTAÇÃO E DRENAGEM LOCAL: AV. DR. LUIS ARROBAS MARTINS E AV. DOS ALPES - CAMPOS DO JORDÃO - SP	DATA: 27/12/2025
AUTOR DO PROJETO ARD. LUIS FERNANDO DA SILVA CAD. A10837-4	RESPONSÁVEL TÉCNICO ENG. RUBENS SAITO NEMOTO CREA: 060382433	FOLHA: 01/03