
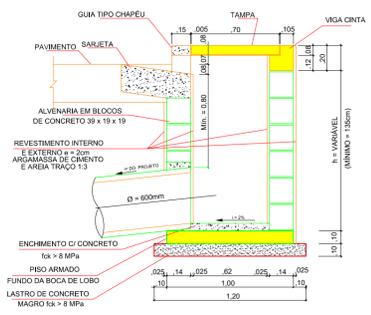


**LEGENDA DE DRENAGEM:**


φ = DIÂMETRO  
C = COMPRIMENTO

- - EIXO
- POÇO DE VISITA - P.V.
- BOCA DE LOBO SIMPLES EXISTENTE = 4 und
- TUBULAÇÃO DE φ600mm A CONSTRUIR
- TUBULAÇÃO DE φ400mm A CONSTRUIR
- GUIA / SARJETA


RUA MARIA APARECIDA DOS SANTOS	
DESCRIÇÃO	QUANTIDADE
PAVIMENTAÇÃO EM CBUQ.	882,00m <sup>2</sup>
CAIXA DE DRENAGEM EXISTENTE	4 UNIDADES
GUIAS E SARJETAS A EXECUTAR	
CAIXA DE CAPTAÇÃO A EXECUTAR - B.L.	
POÇO DE VISITA A EXECUTAR - P.V.	

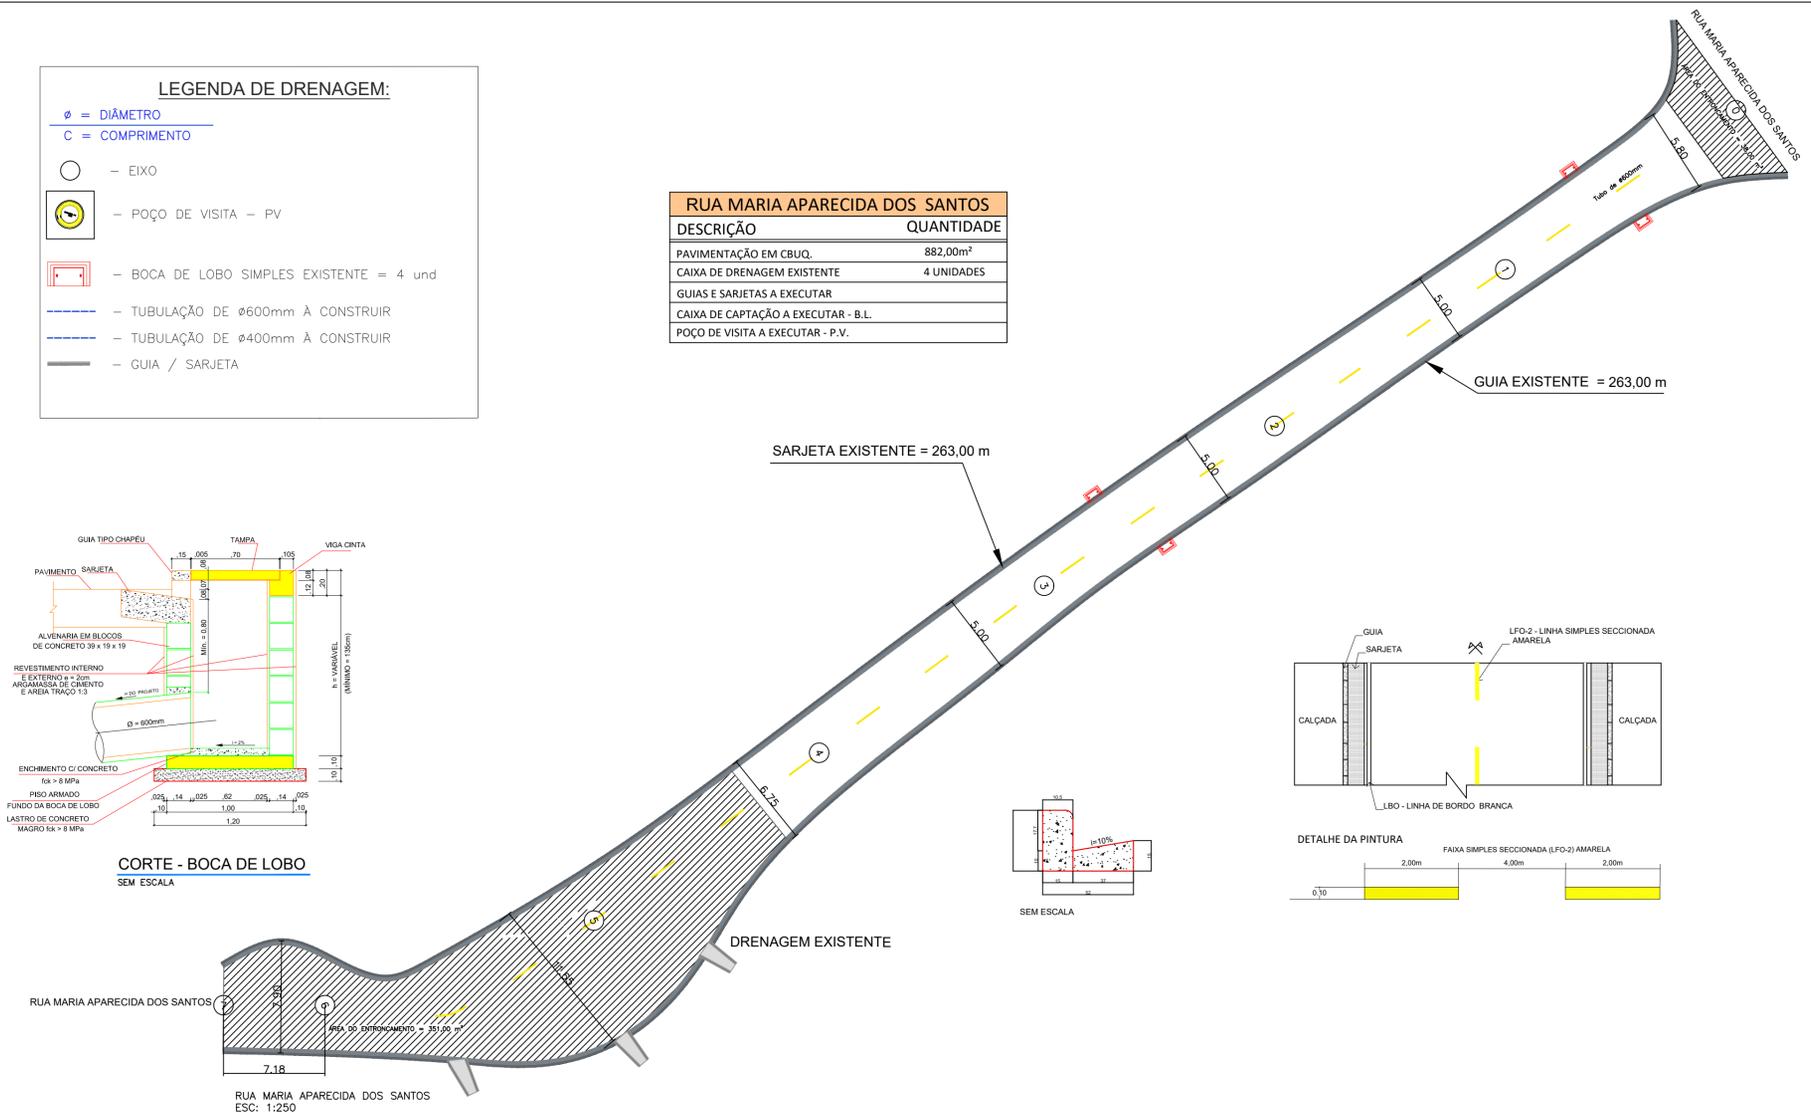

**CORTE - BOCA DE LOBO**  
SEM ESCALA

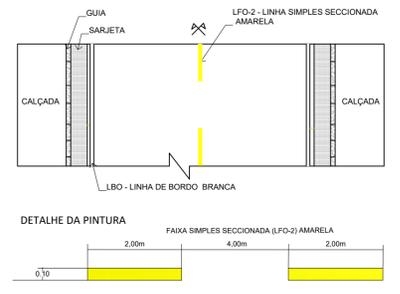


**DETALHE DA PINTURA**  
SEM ESCALA

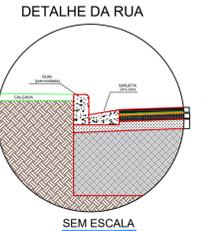

**LEGENDA:**

- CBUQ - CONCRETO RESUMINDO USANDO A QUENTE - 150mm x FAIXA IV
- PINTURA DE LIGAÇÃO COM EMULSÃO RR - 1C
- IMPERMEABILIZANTE - CM - 30
- BICA CORRIDA - RC - 10mm
- BOTA LIGADA SIMPLES - BGS - 15mm
- SUBLEITO COMPACTADO - CBR > 14,0%
- SOLO EXISTENTE

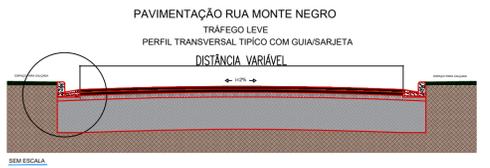

SEM ESCALA

	<b>PREF. MUNICIPAL DA ESTÂNCIA DE CAMPOS DO JORDÃO</b>	
	<b>SECRETARIA DE OBRAS</b>	
TÍTULO: INFRAESTRUTURA URBANA - PAVIMENTAÇÃO, RECAPEAMENTO E DRENAGEM EM RUAS DO MUNICÍPIO DE CAMPOS DO JORDÃO ASSUNTO: PAVIMENTAÇÃO E DRENAGEM LOCAL: RUA MARIA APARECIDA DOS SANTOS	ESCALAS: INDICADAS	DATA: 26/05/22
AUTOR DO PROJETO / RESPONSÁVEL TÉCNICO RAFAEL DA SILVA MELO CAU: A185079-2 RRT:	ENG. MARCELO PADOVAN PREFEITO MUNICIPAL	FOLHA: 05/11