




2 PROJETO DE COBERTURA
ESCALA 1:100

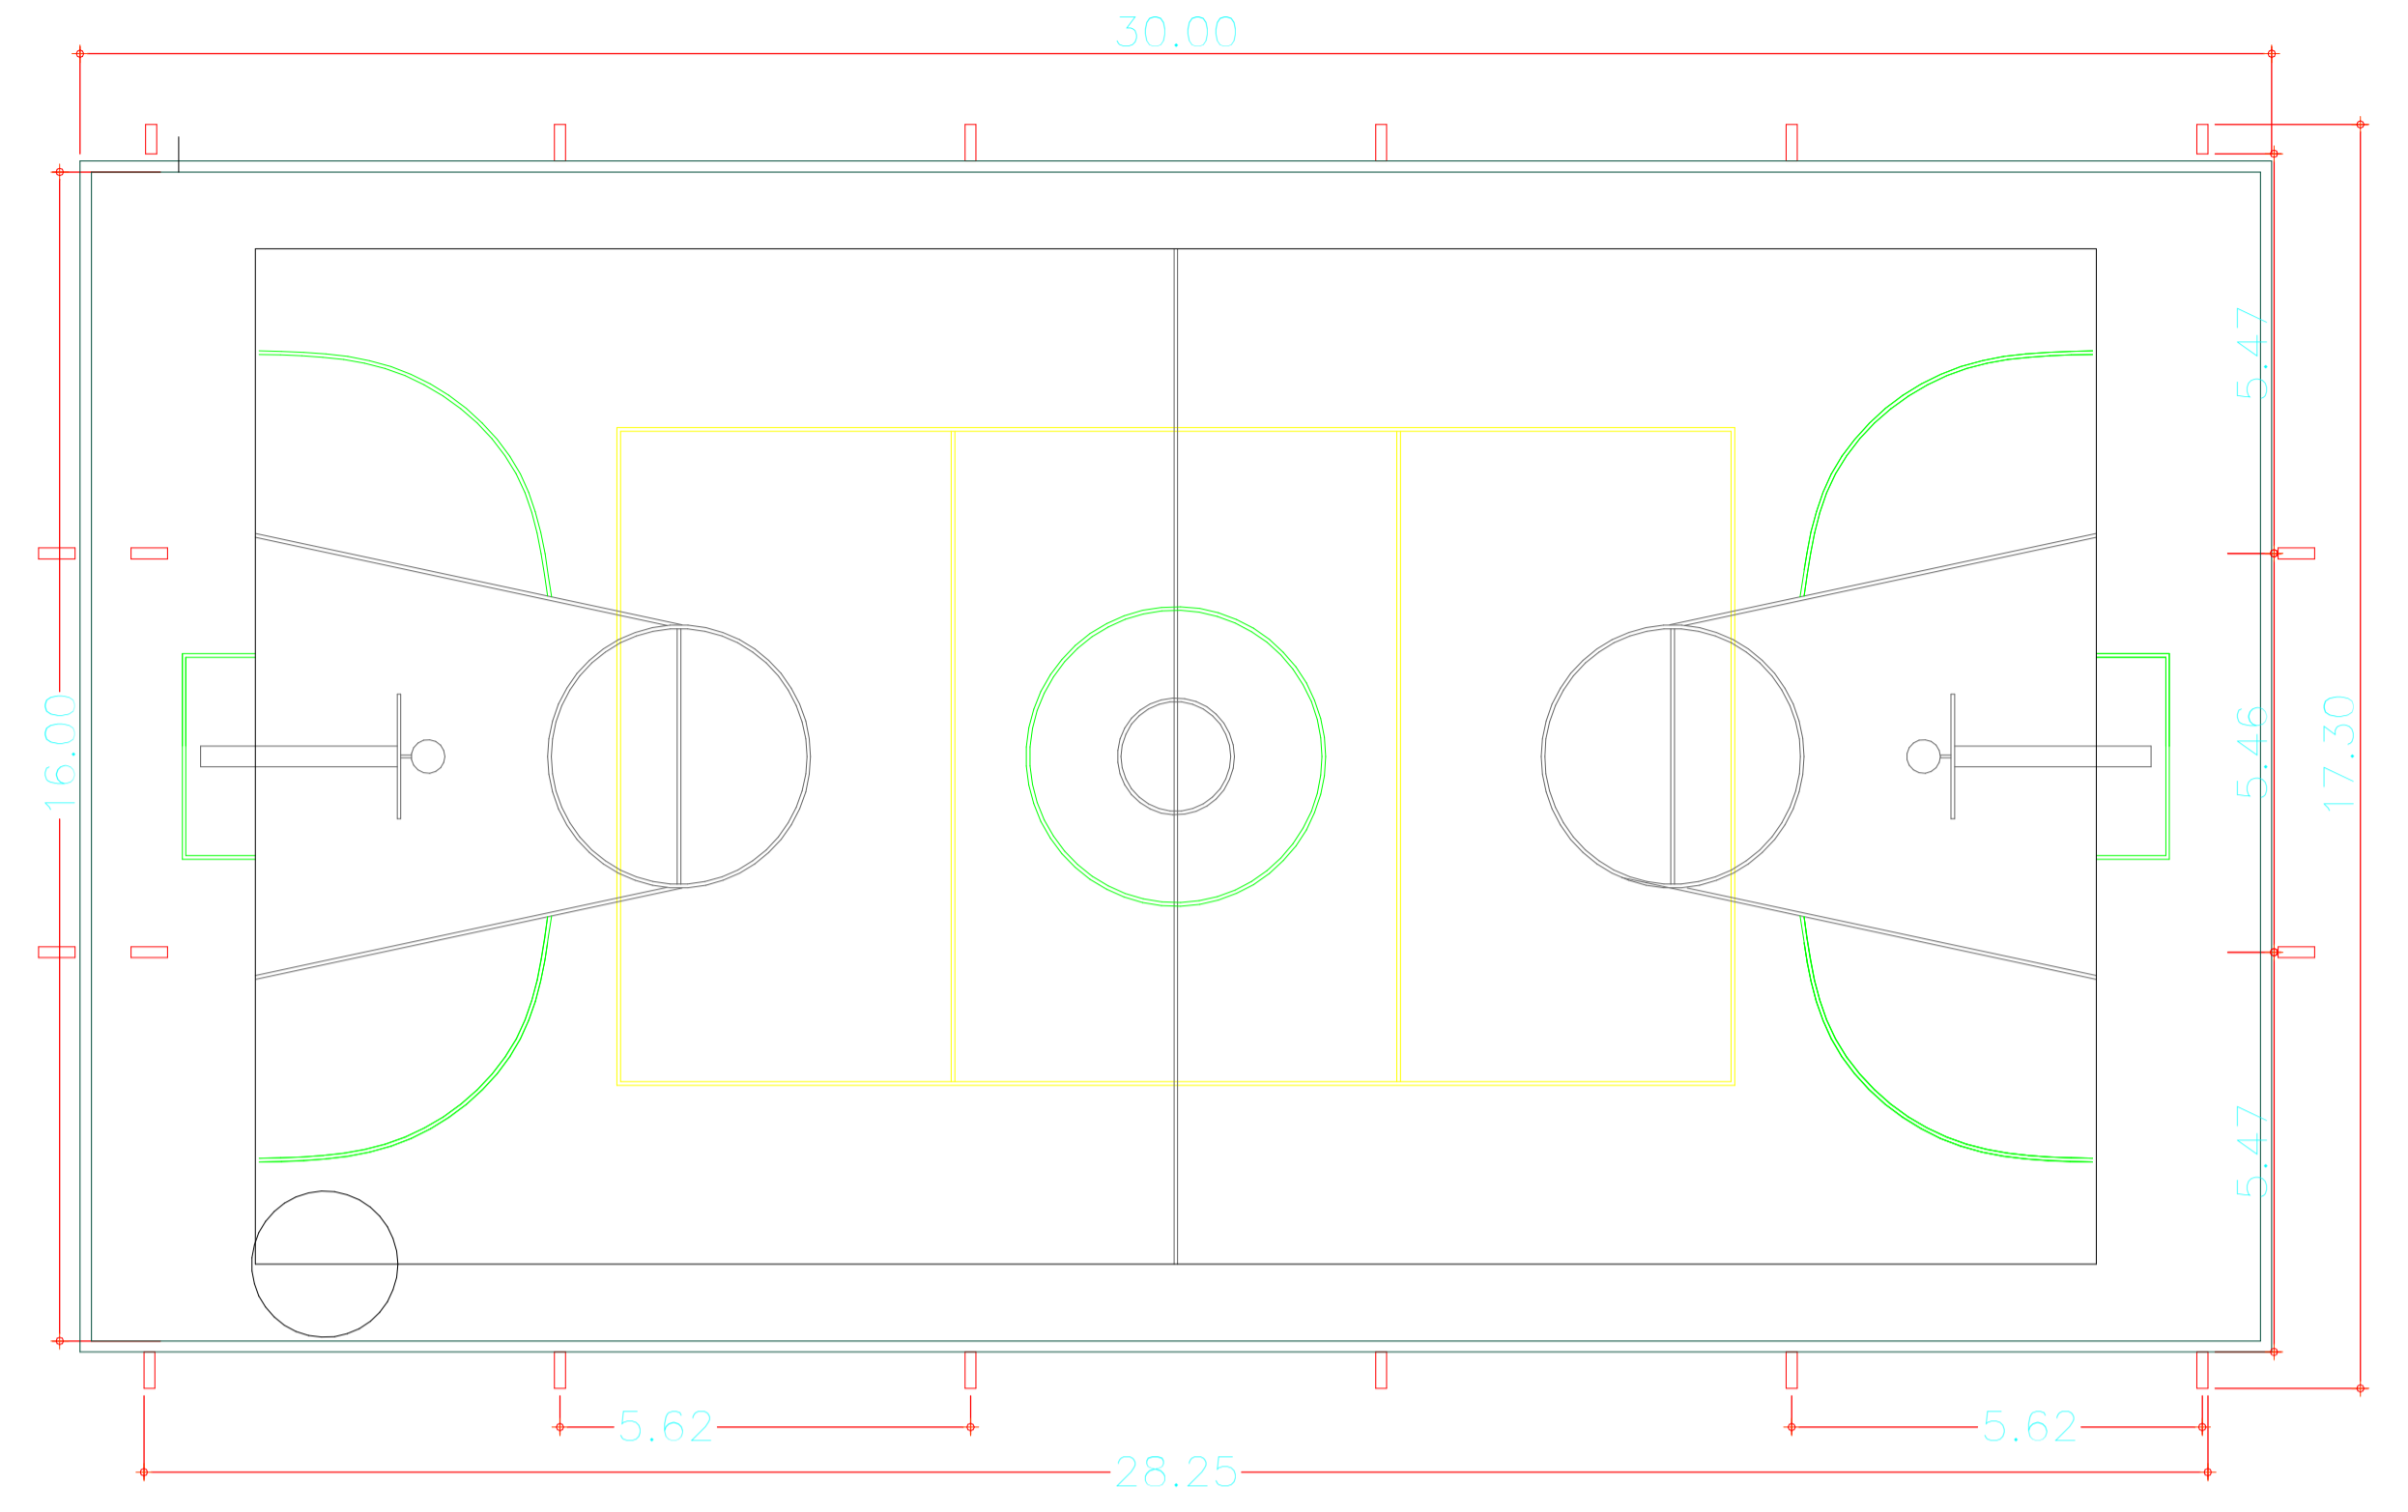


3 PLANTA PISO - IMPLANTAÇÃO
ESCALA 1:100

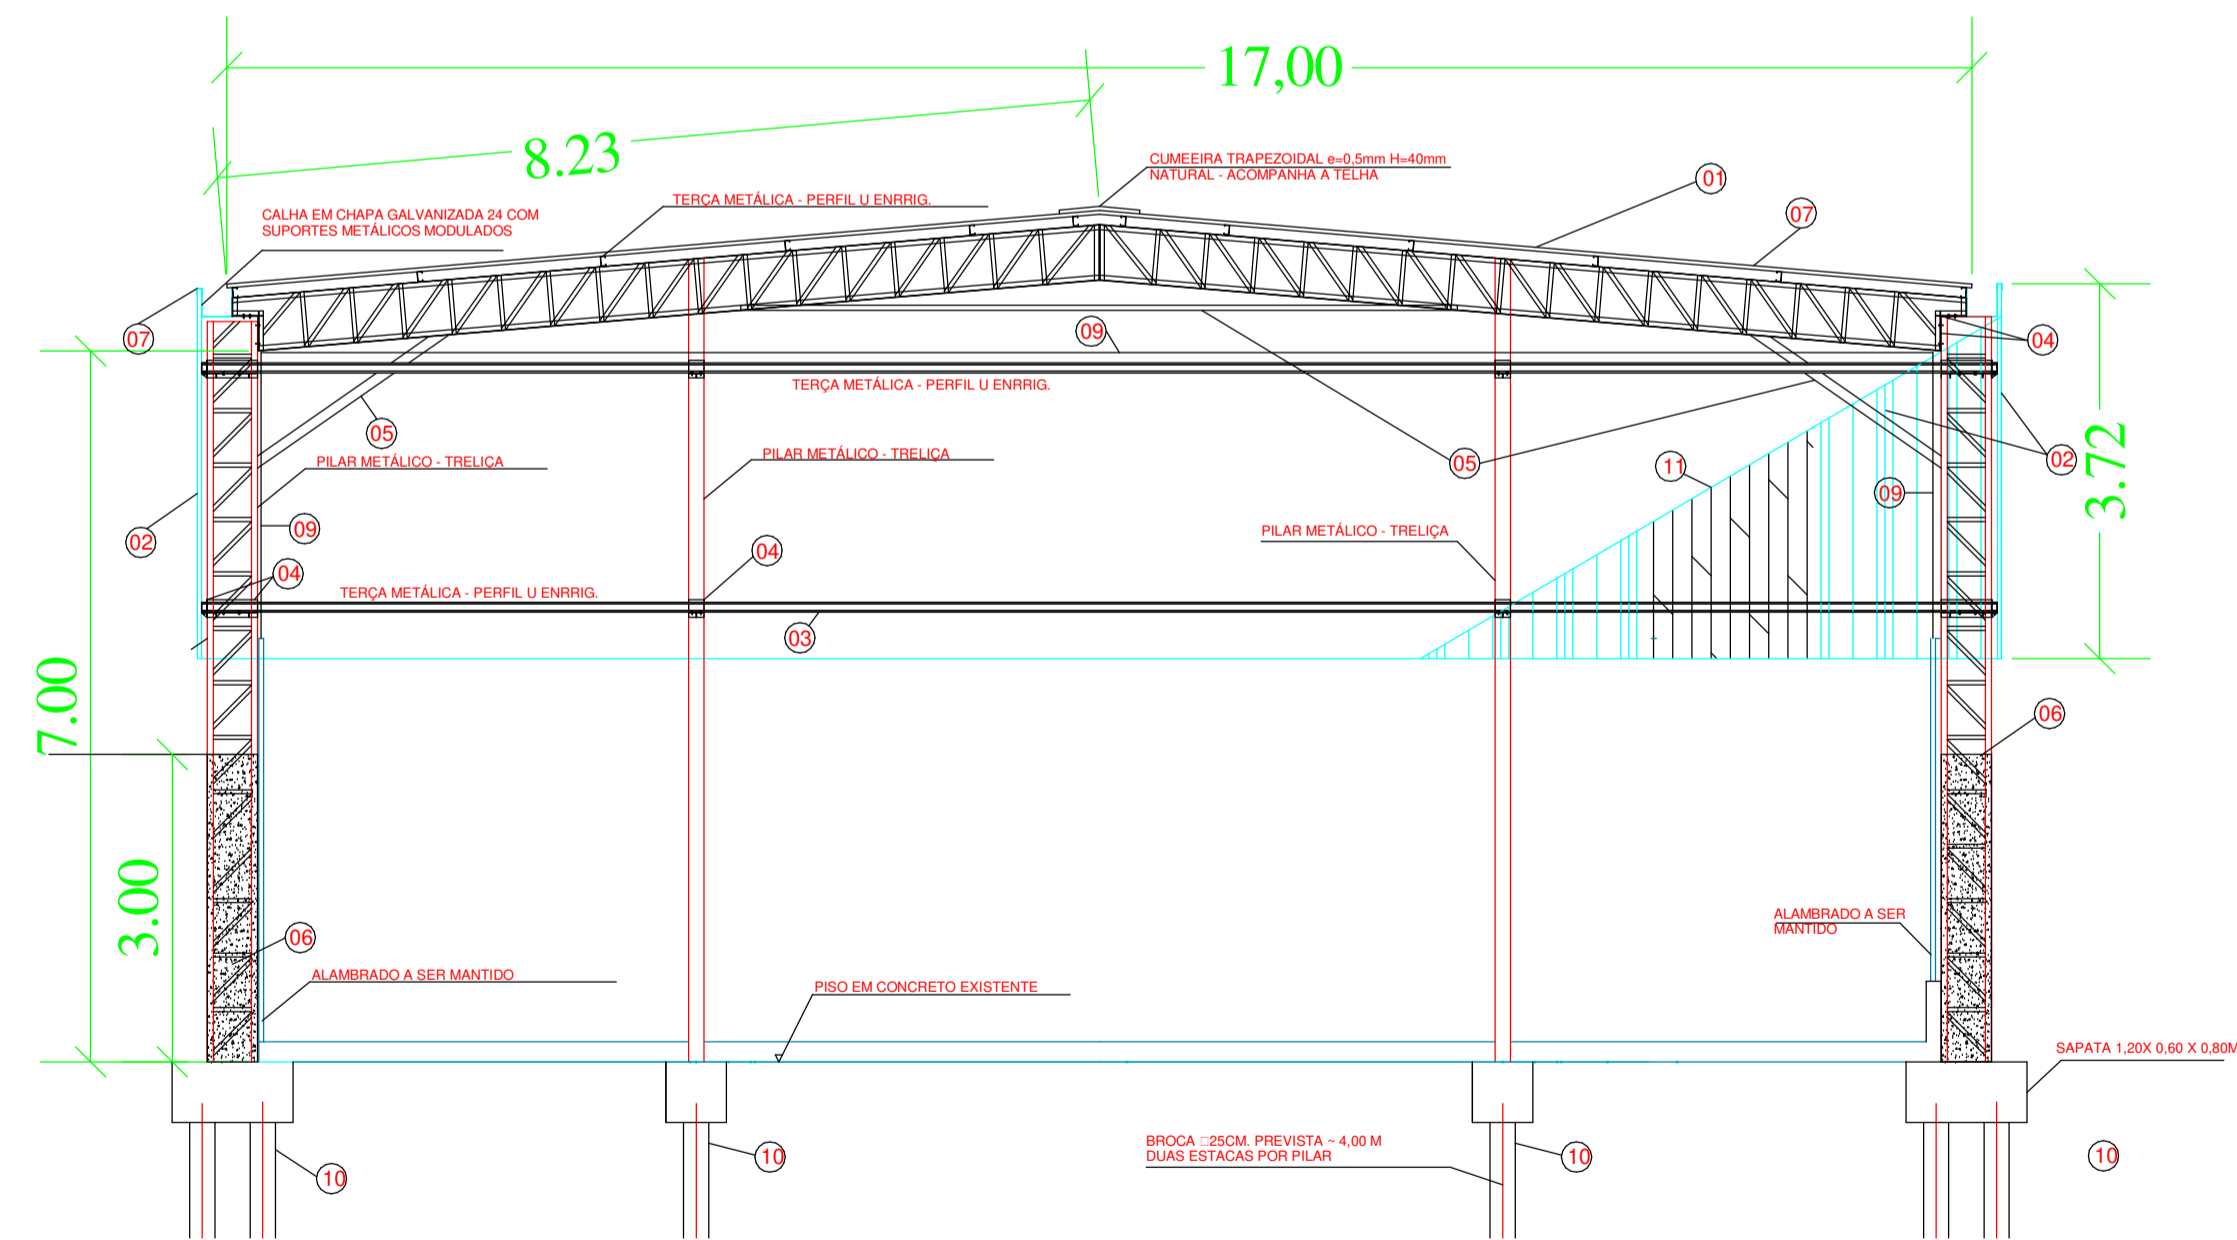

4 ELEVAÇÃO - FECHAMENTO LATERAL
ESCALA 1:75

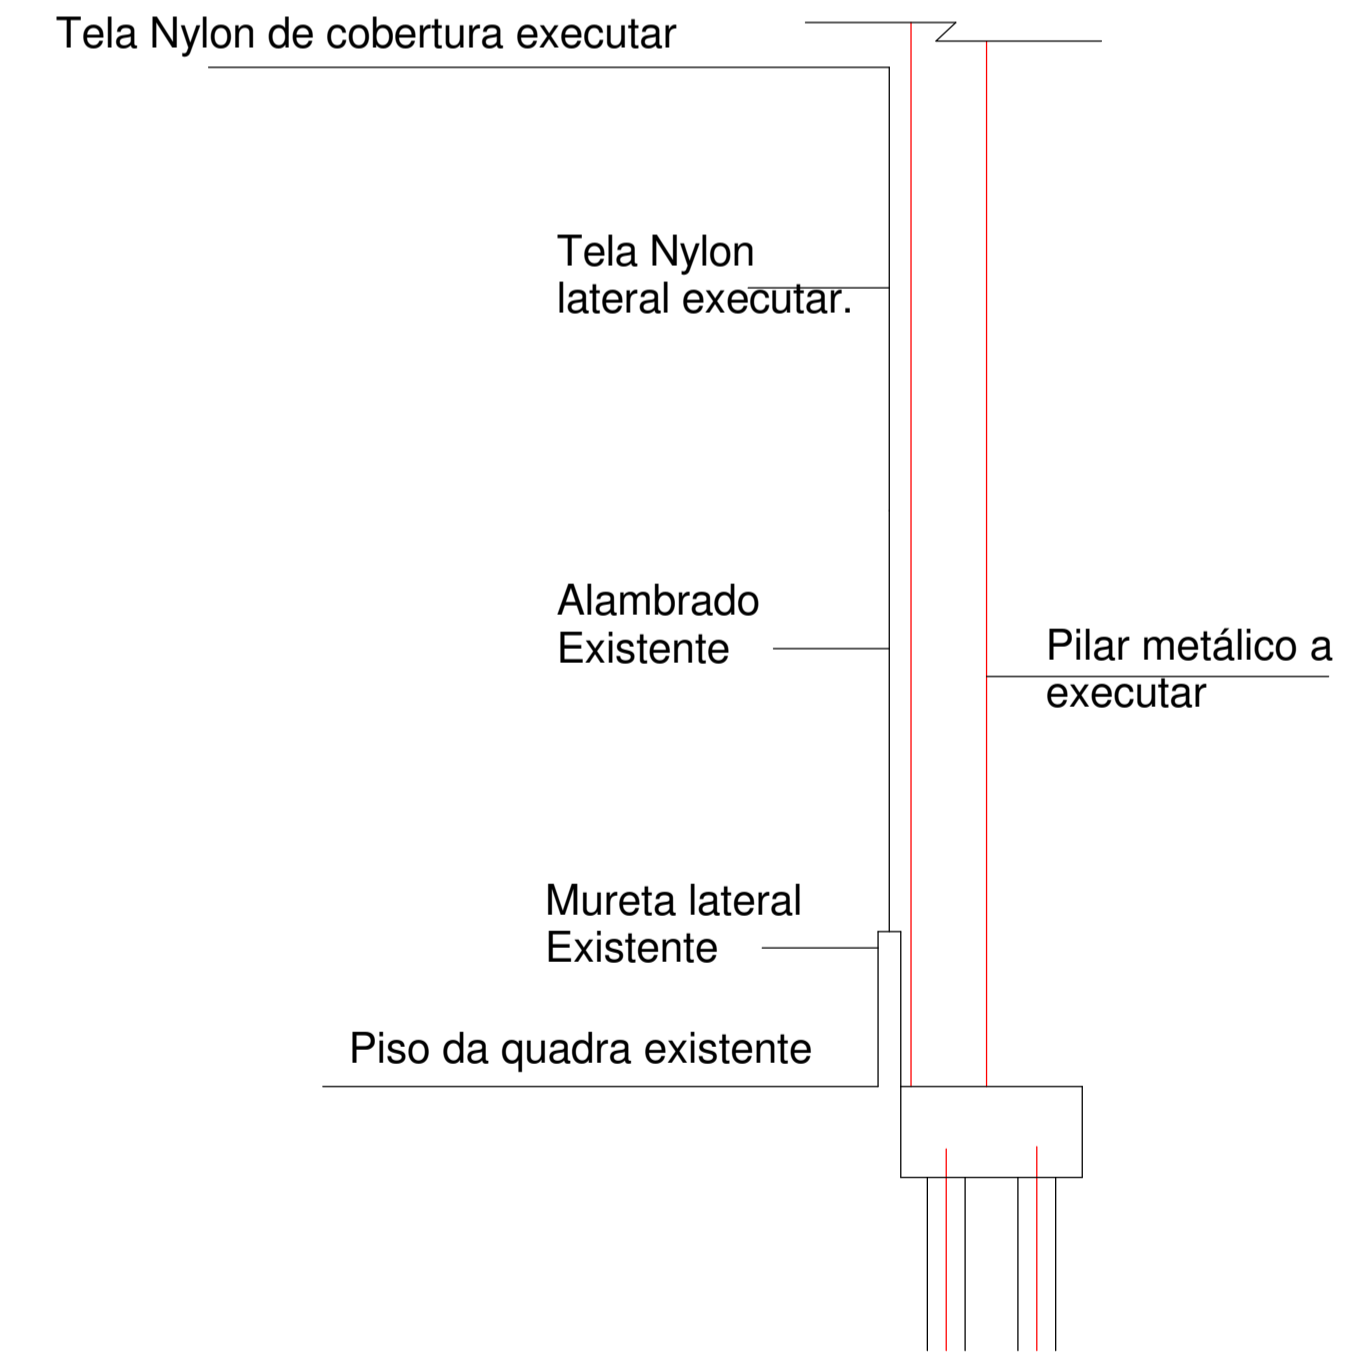

5 DETALHE 01 LATERAIS
ESCALA 1:50

	PREFEITURA MUNICIPAL DA ESTÂNCIA DE CAMPOS DO JORDÃO	
	SECRETARIA DE OBRAS	
TÍTULO : AMPLIAÇÃO DA ESCOLA MUNICIPAL OVIDIA PESSANHA	LOCAL : R. DUQUE DE CAXIAS	ESCALAS:
ASSUNTO : REFORMA - COBERTURA DA QUADRA	AUTOR DO PROJETO:	DATA: 14/09/2022
RAFAEL DA SILVA MELO CAU Nº A1850792	AMINTAS FERREIRA DA COSTA JUNIOR CREA Nº 5061139512	DR. MARCELO PADOVAN PREFEITO MUNICIPAL
		FOLHA: 03/03