



DETALHE DA RUA

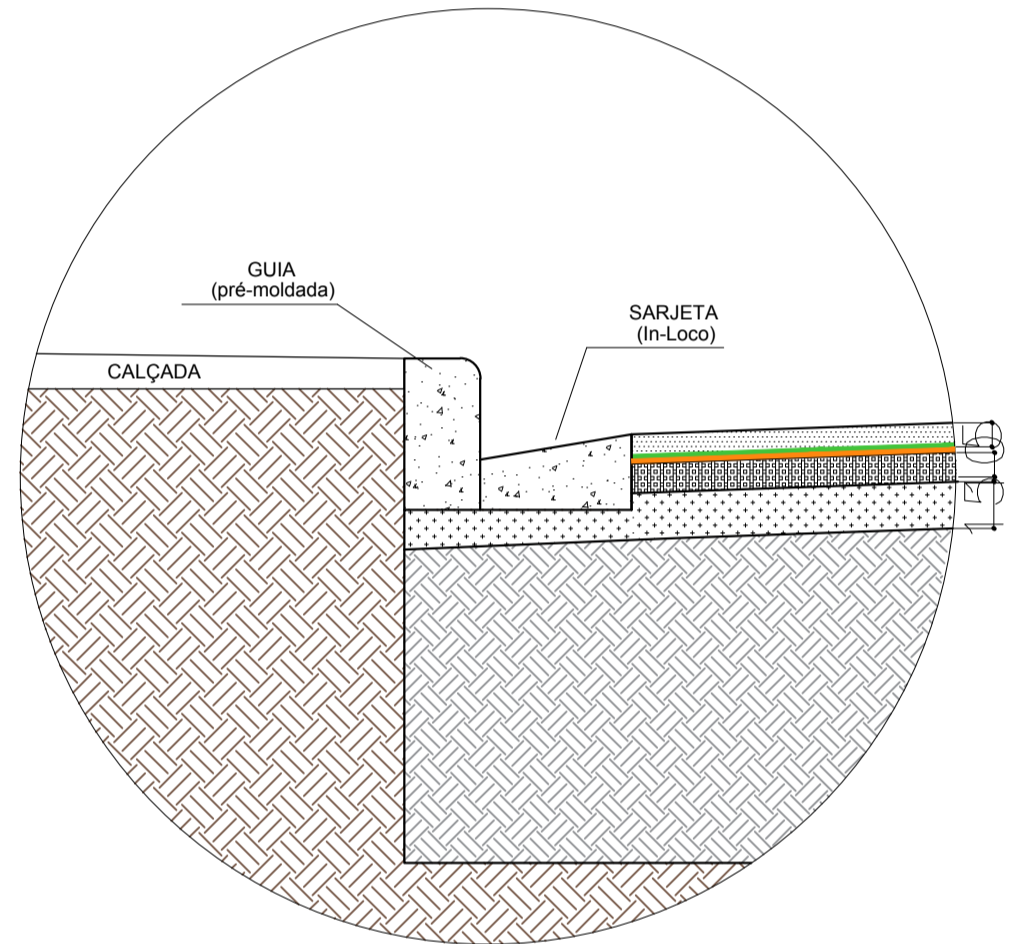


SEM ESCALA

- CBUQ - CONCRETO BETUMINOSO USINADO À QUENTE - 5,0cm / FAIXA IV
- PINTURA DE LIGAÇÃO COM EMULSÃO RR - 1C
- IMPERMEABILIZANTE - CM - 30
- BICA CORRIDA - BC - 10cm
- BRITA GRADUADA SIMPLES - BGS - 15cm
- SUBLEITO COMPACTADO - CBR ≥ 14,0%
- SOLO EXISTENTE

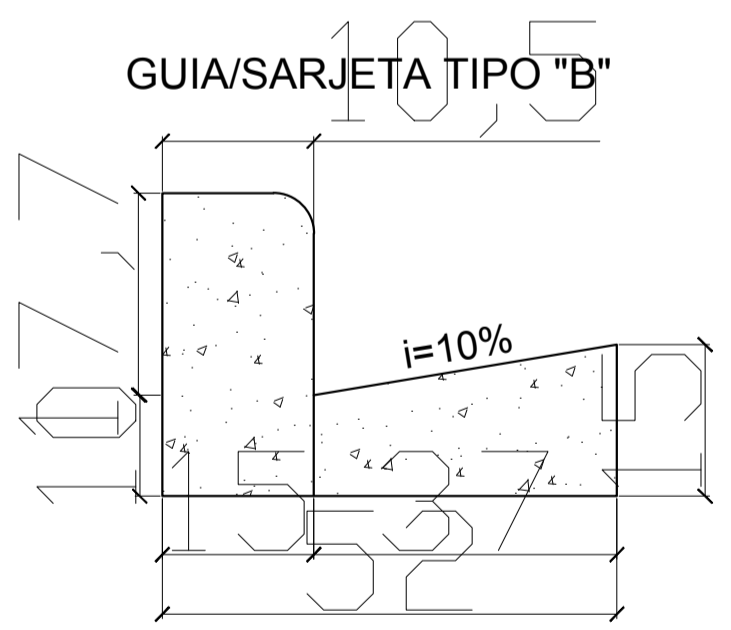

SEM ESCALA

PAVIMENTAÇÃO RUA DO PINHO
 TRÁFEGO LEVE
 PERFIL TRANSVERSAL TÍPICO COM GUIA/SARJETA
 MÉDIA: 3,96 M

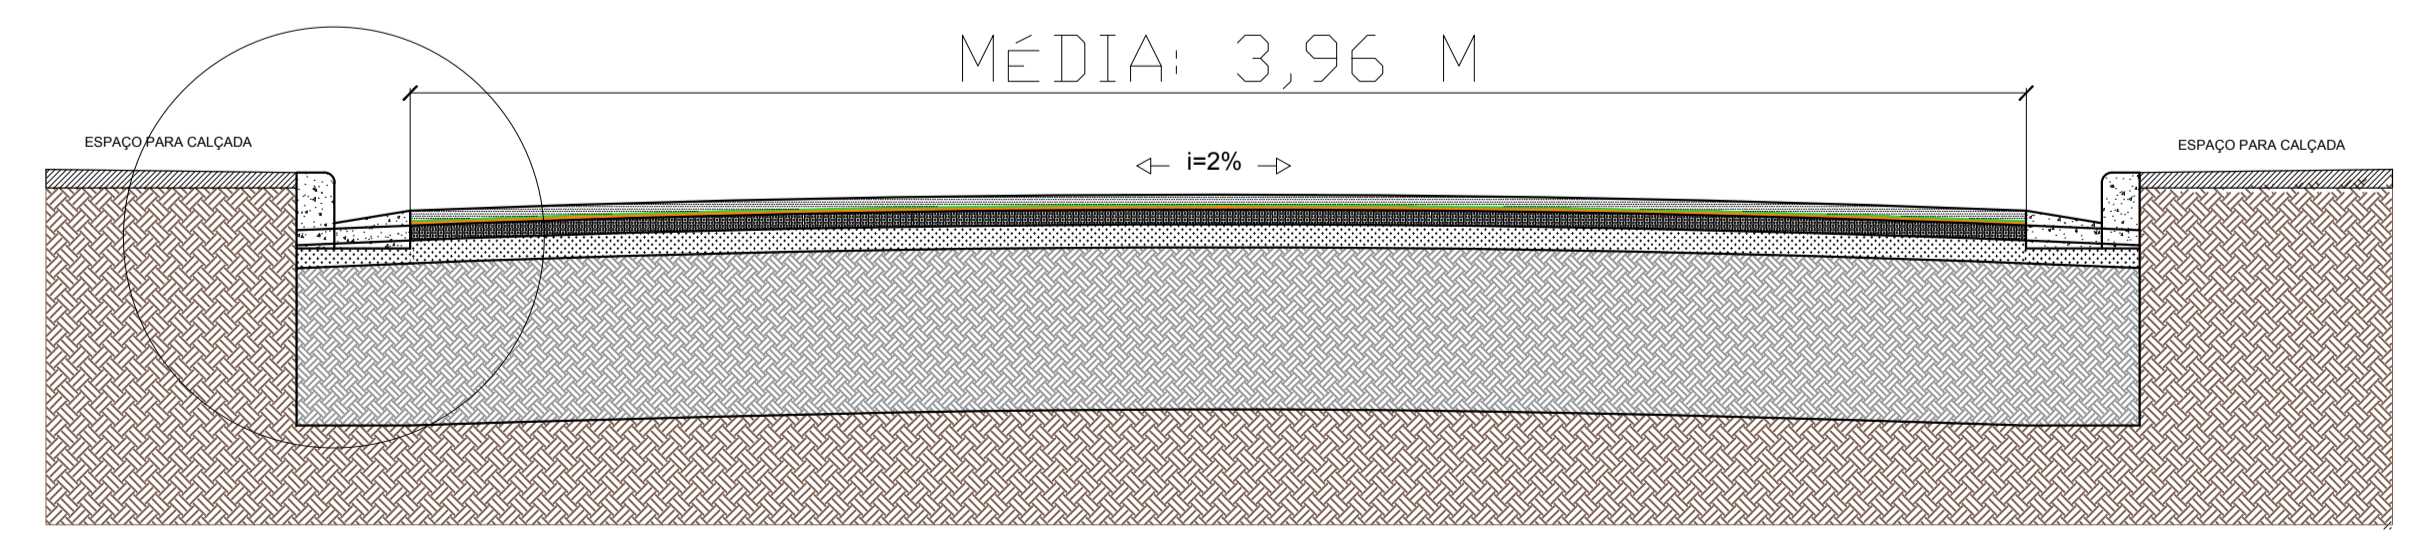

SEM ESCALA

LEGENDA DE DRENAGEM:

- ESTACA
- GUIA / SARJETA

RUA DO PINHO	
DESCRIÇÃO	QUANTIDADE
PAVIMENTAÇÃO EM CBUQ.	460,33m ²
CAIXA DE DRENAGEM EXISTENTE	---
GUIAS E SARJETAS A EXECUTAR	235,09m
CAIXA DE CAPTAÇÃO A EXECUTAR - B.L.	---
POÇO DE VISITA A EXECUTAR - P.V.	---

	PREF. MUNICIPAL DA ESTÂNCIA DE CAMPOS DO JORDÃO SECRETARIA DE OBRAS E VIAS PUBLICAS - SOVIP	
	TÍTULO: OBRAS DE INFRAESTRUTURA URBANA ASSUNTO: PAVIMENTAÇÃO E DRENAGEM EM DIVERSAS RUAS LOCAL: RUA DO PINHO - BRITADOR	ESCALAS: INDICADAS DATA: JUN/19
AUTOR DO PROJETO E RESPONSÁVEL TÉCNICO: RUBENS SAITO NEMOTO CREA:0601802433 ART: 28027230190969252	DR. FREDERICO GUIDONI SCARANELLO PREFEITO MUNICIPAL	FOLHA: 01/01