
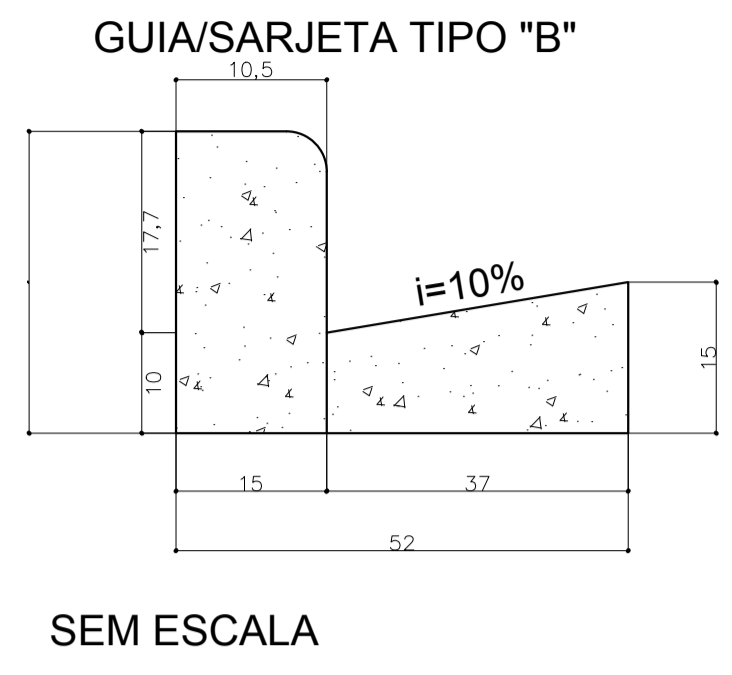


LEGENDA DE DRENAGEM:


- \varnothing = DIÂMETRO
- C = COMPRIMENTO
- ESTACA
- POÇO DE VISITA - PV
- BOCA DE LOBO SIMPLES
- BOCA DE LOBO SIMPLES EXISTENTE
- TUBULAÇÃO À CONSTRUIR
- GUIA / SARJETA

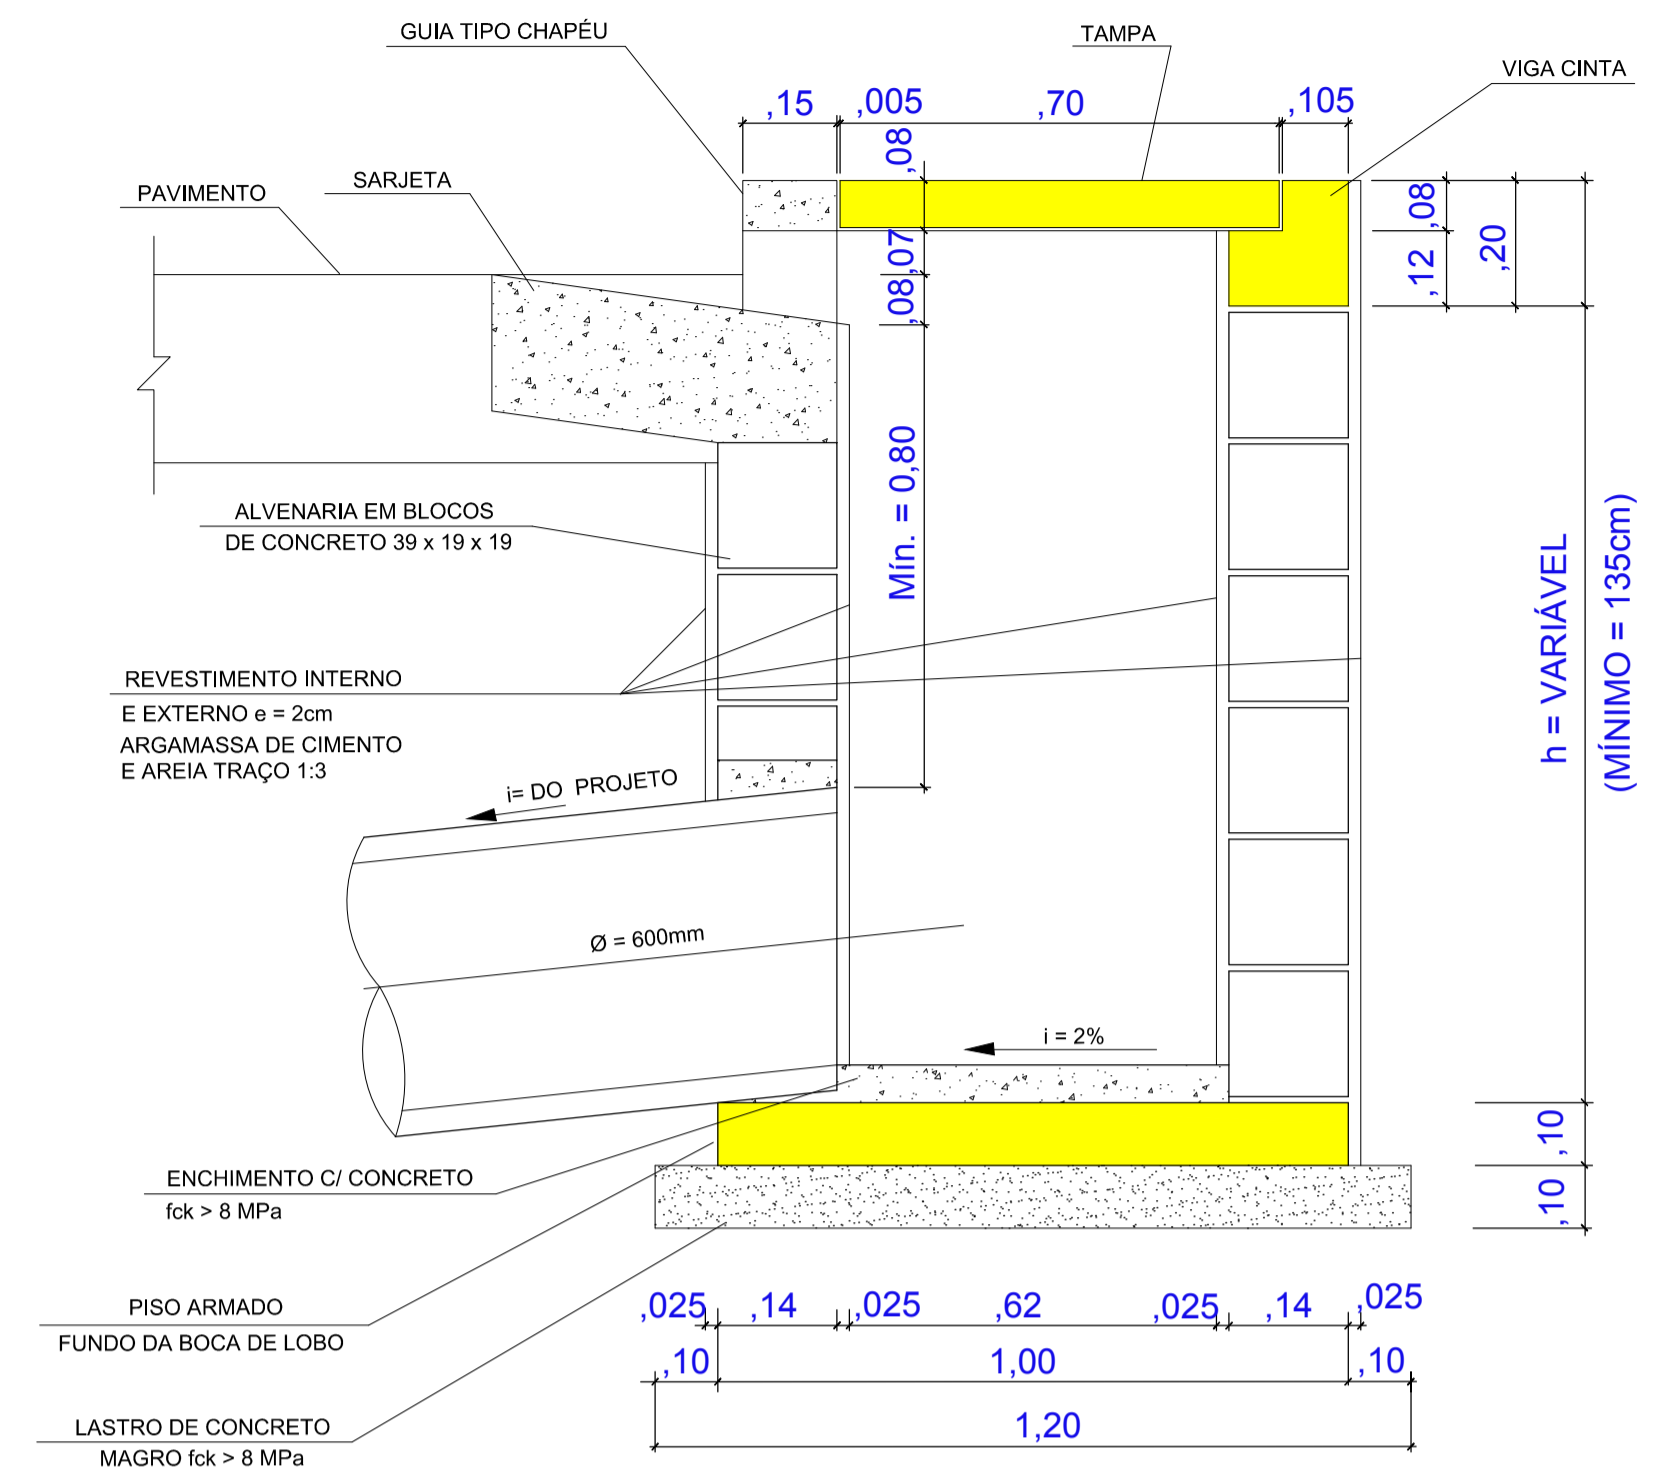

CORTE - BOCA DE LOBO

SEM ESCALA

DETALHE DA RUA

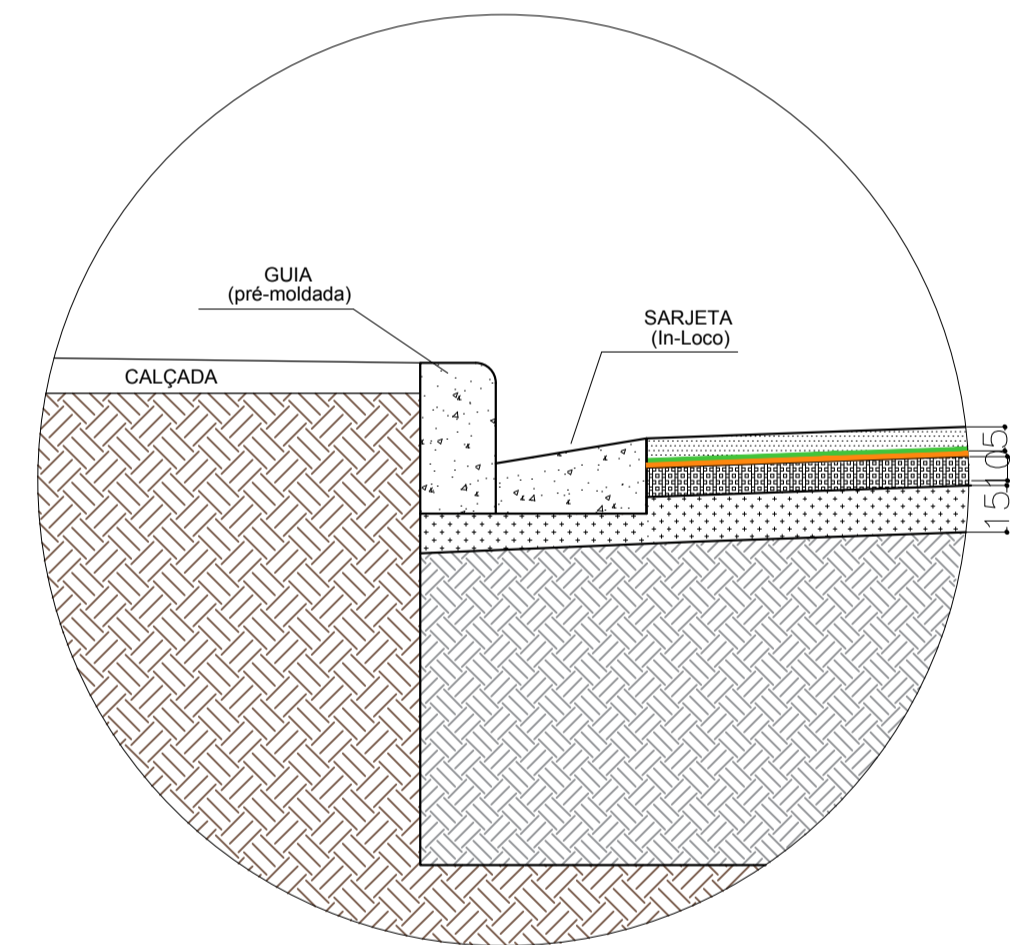

SEM ESCALA


LEGENDA:

- CBUQ - CONCRETO BETUMINOSO USINADO À QUENTE - 5,0cm / FAIXA IV
- PINTURA DE LIGAÇÃO COM EMULSÃO RR - 1C
- IMPERMEABILIZANTE - CM - 30
- BICA CORRIDA - BC - 10cm
- BRITA GRADUADA SIMPLES - BGS - 15cm
- SUBLEITO COMPACTADO - CBR \geq 14,0%
- SOLO EXISTENTE


RUA IRACEMA AMADI	
DESCRIÇÃO	QUANTIDADE
PAVIMENTAÇÃO EM CBUQ.	528,15m ²
CAIXA DE DRENAGEM EXISTENTE	---
GUIAS E SARJETAS A EXECUTAR	229,00m
CAIXA DE CAPTAÇÃO A EXECUTAR - B.L.	4 UNIDADES
POÇO DE VISITA A EXECUTAR - P.V.	2 UNIDADES
TUBO DE CONCRETO - PA-2 - 600MM	75,80M

PAVIMENTAÇÃO RUA IRACEMA AMADI



TRÁFEGO LEVE
PERFIL TRANSVERSAL TÍPICO COM GUIA/SARJETA

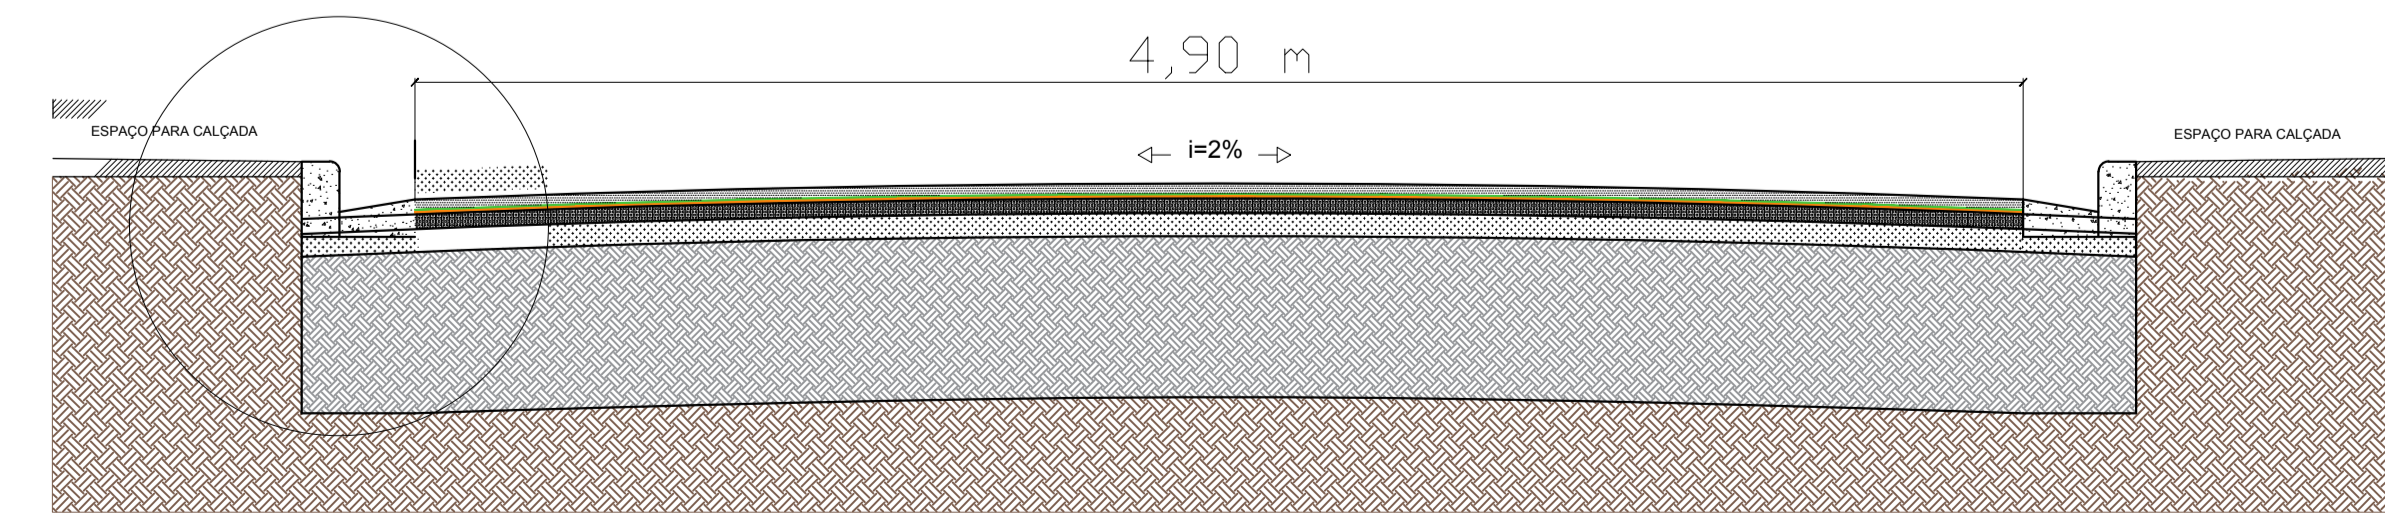

SEM ESCALA

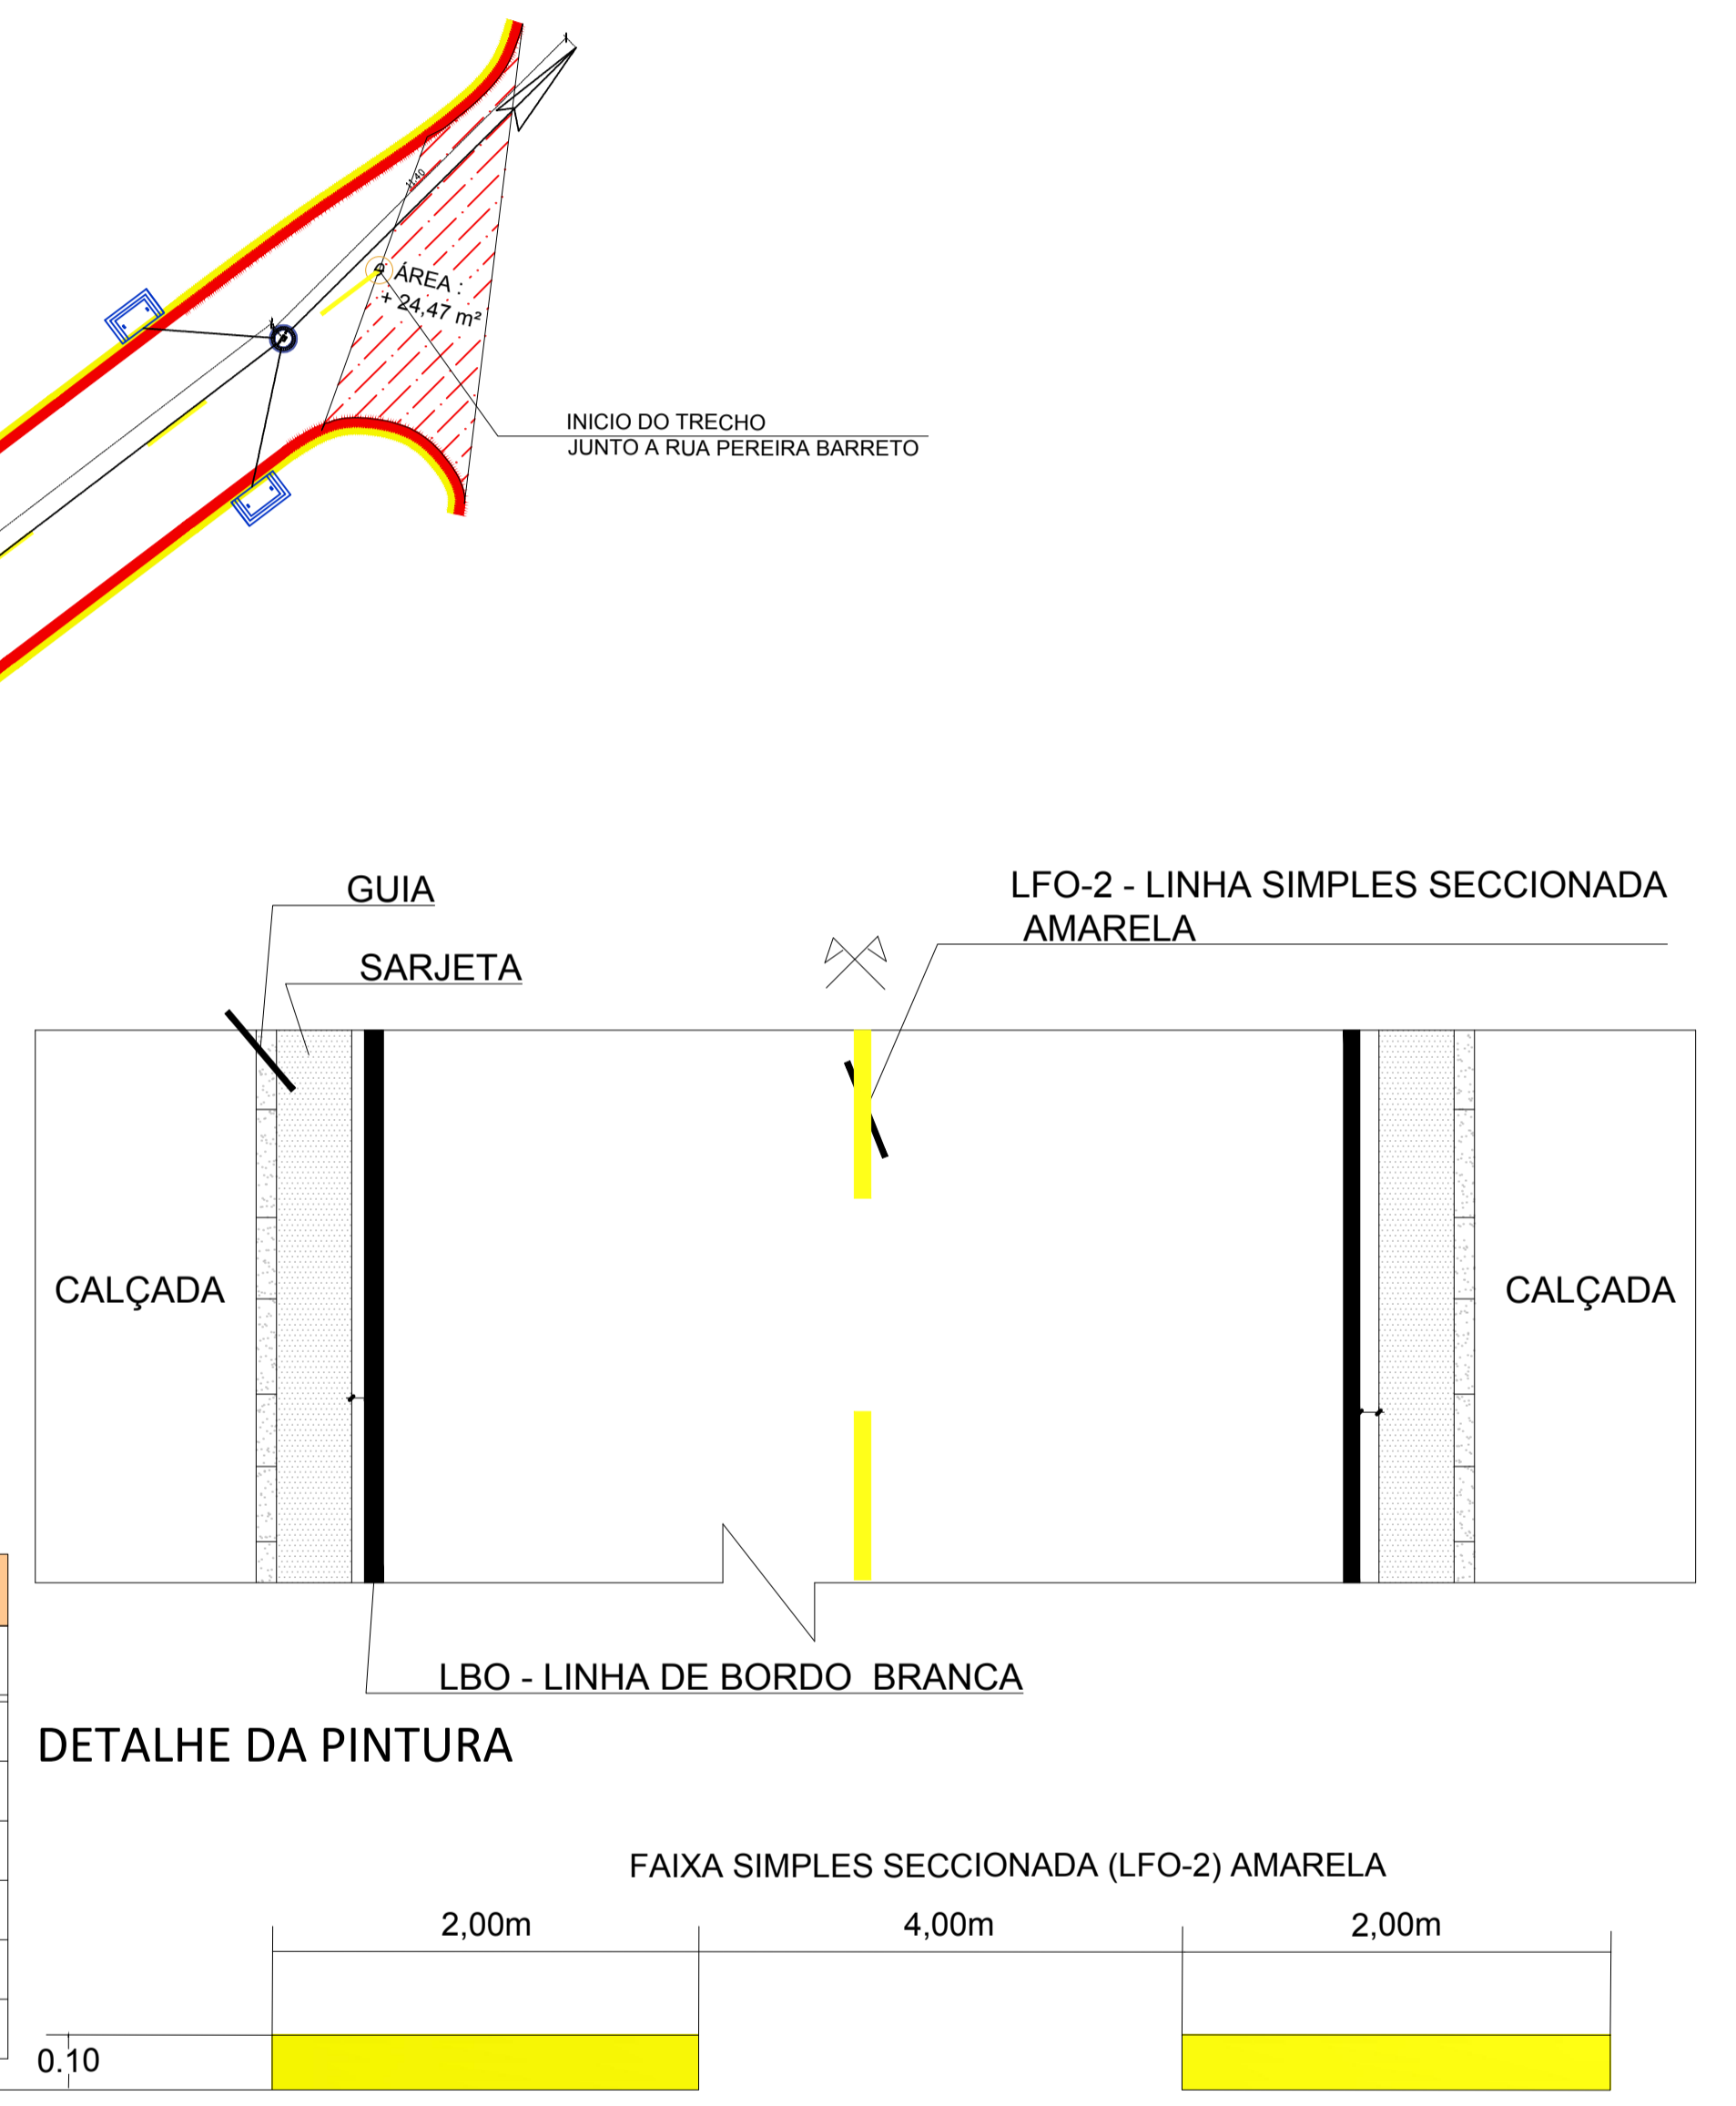

DETALHE DA PINTURA

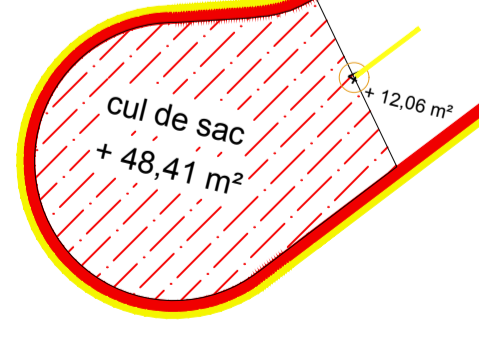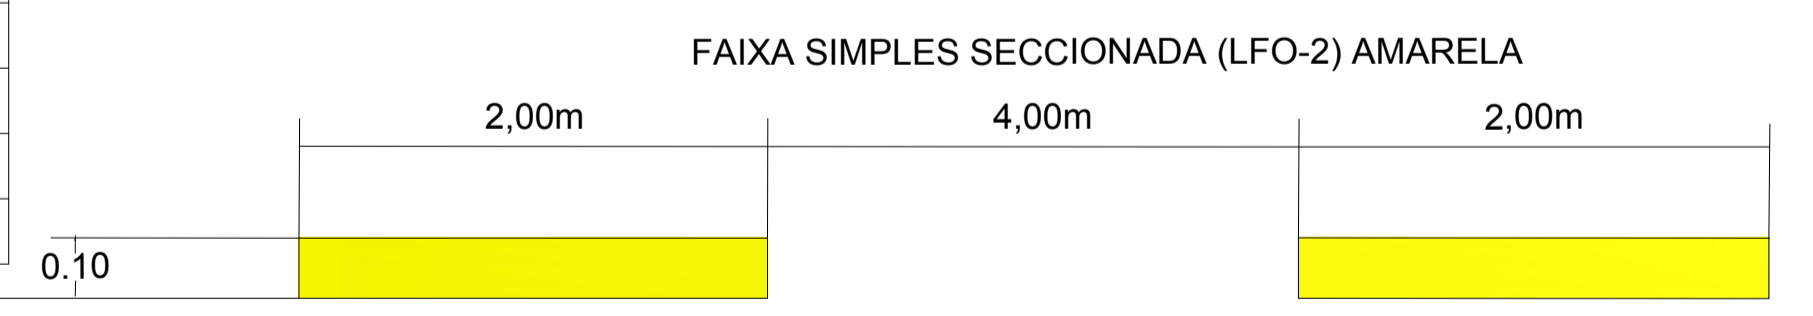

ESCALA 1/190

	PREF. MUNICIPAL DA ESTÂNCIA DE CAMPOS DO JORDÃO	
	SECRETARIA DE OBRAS E VIAS PUBLICAS - SOVIP	
TÍTULO: OBRAS DE INFRAESTRUTURA URBANA	ASSUNTO: PAVIMENTAÇÃO E DRENAGEM EM DIVERSAS RUAS	ESCALAS: INDICADAS
LOCAL: RUA IRACEMA AMADI - VILA ABERNESSIA	AUTOR DO PROJETO E RESPONSÁVEL TÉCNICO: RUBENS SAITO NEMOTO CREA:0601802433 ART: 92221220131043808	DATA: OUTUBRO/18 (OUT)
DR. FREDERICO GUIDONI SCARANELLO PREFEITO MUNICIPAL	FOLHA:	01/01