


RUA ONDINA (Trecho)	
DESCRIÇÃO	QUANTIDADE
PAVIMENTAÇÃO EM CBUQ.	704,80m ²
CAIXA DE DRENAGEM EXISTENTE	2 UNIDADES
GUIAS E SARJETAS A EXECUTAR	225,00m
CAIXA DE DRENAGEM A EXECUTAR	2 UNIDADES

PLANTA - PAVIMENTAÇÃO ASFÁLTICA (CBUQ)


SEM ESCALA

PAVIMENTAÇÃO RUA MARCIA
TRÁFEGO LEVE
PERFIL TRANSVERSAL TÍPICO COM GUIA/SARJETA

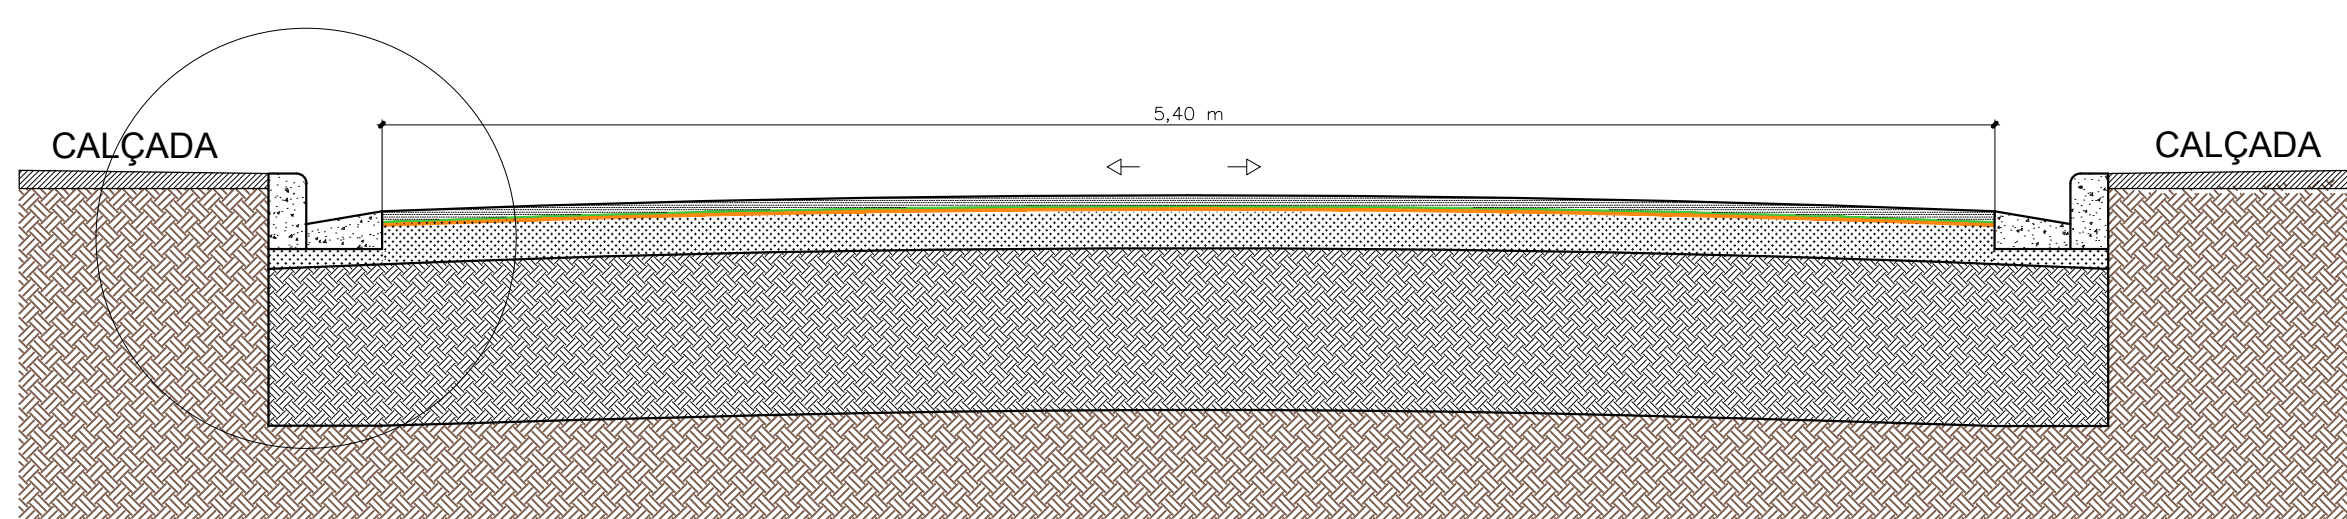

SEM ESCALA


DETALHE RUA MARCIA

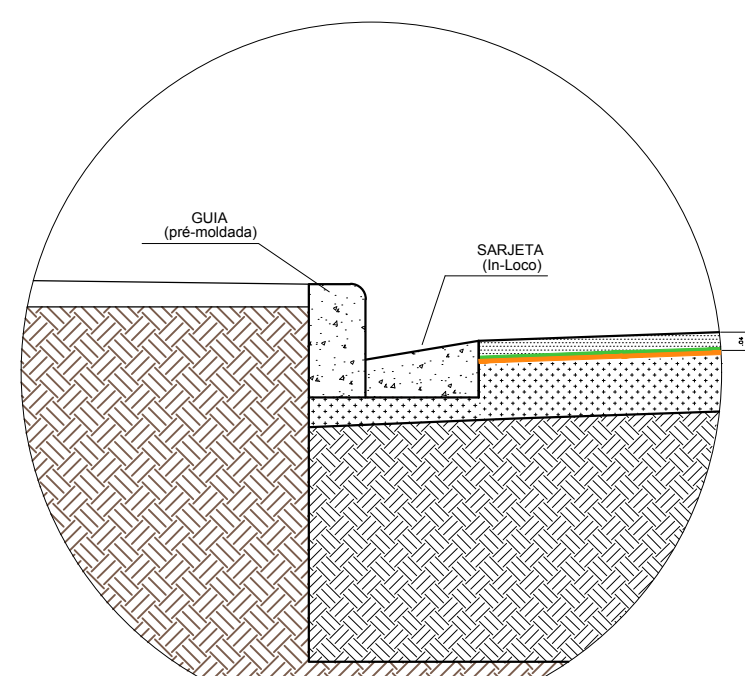

SEM ESCALA

LEGENDA:


- CBUQ - CONCRETO BETUMINOSO USINADO À QUENTE - 4,0cm / FAIXA IV
- PINTURA DE LIGAÇÃO COM EMULSÃO RR - 1C
- IMPERMEABILIZANTE - CM - 30
- BRITA GRADUADA SIMPLES - BGS - 15cm
- SUBLEITO COMPACTADO - CBR ≥ 14,0%
- SOLO EXISTENTE

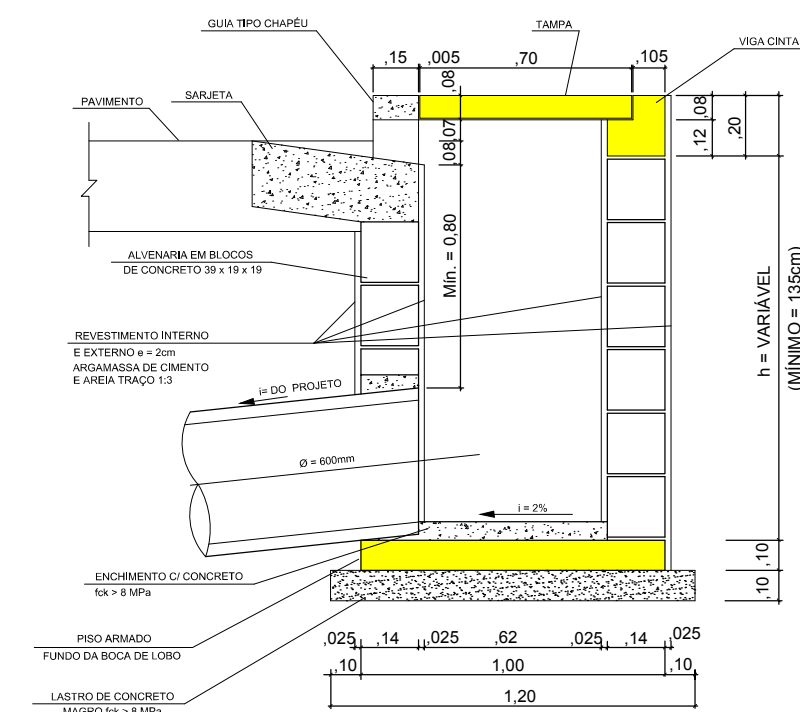

CORTE - BOCA DE LOBO

Escala 1/100

GUIA/SARJETA TIPO "B"

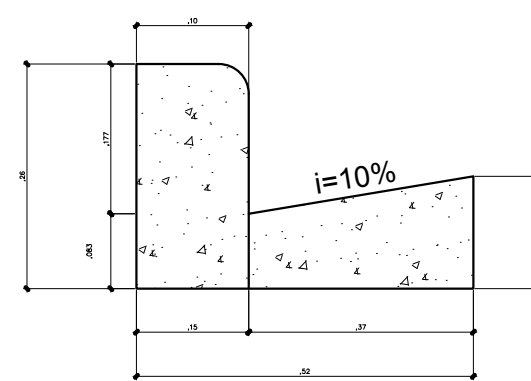


SEM ESCALA

DETALHE - ARREMATE COM GUIAS


SEM ESCALA

DETALHE - ARREMATE COM GUIAS

SEM ESCALA

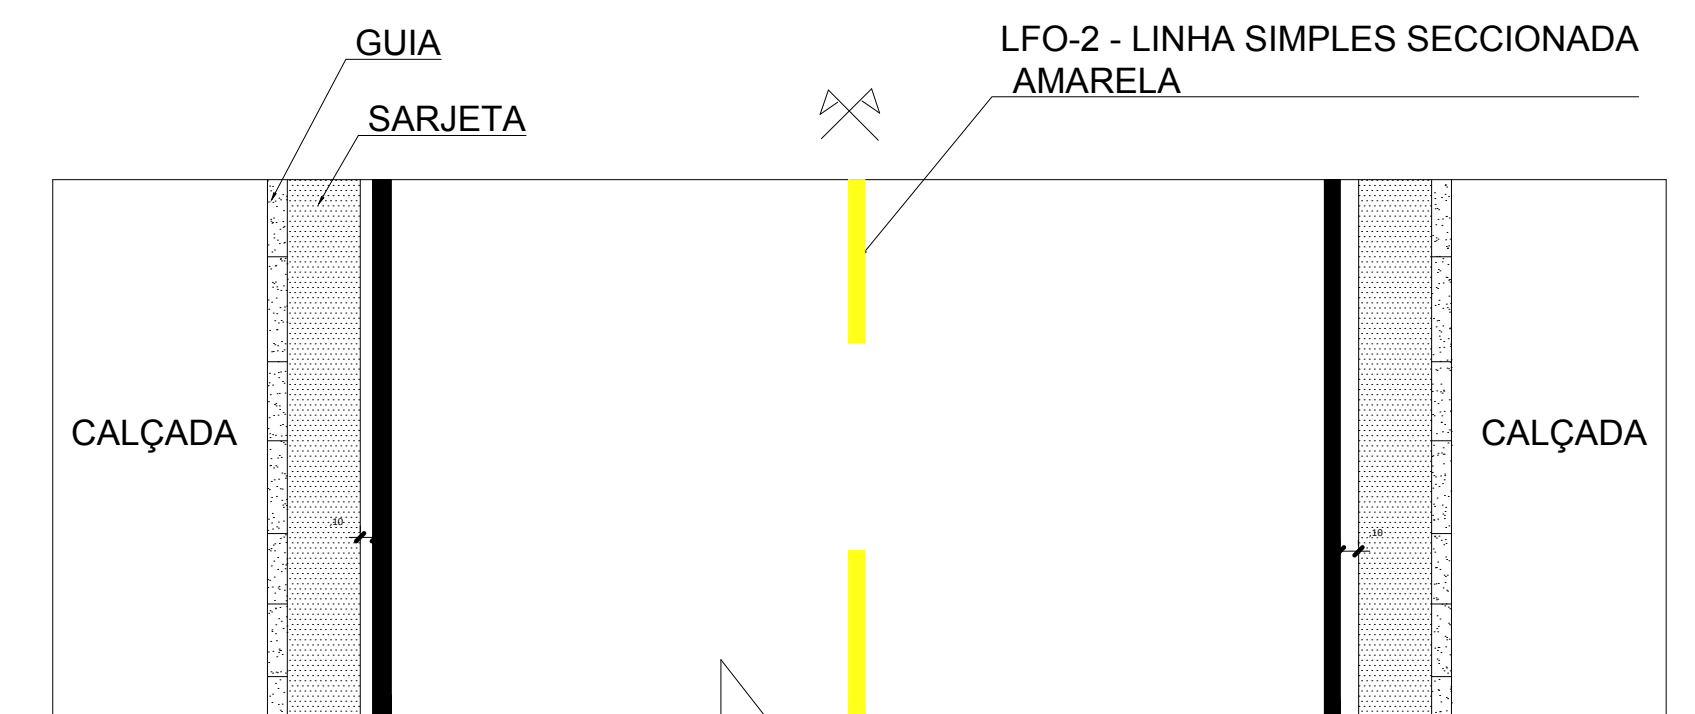

DETALHE DA PINTURA

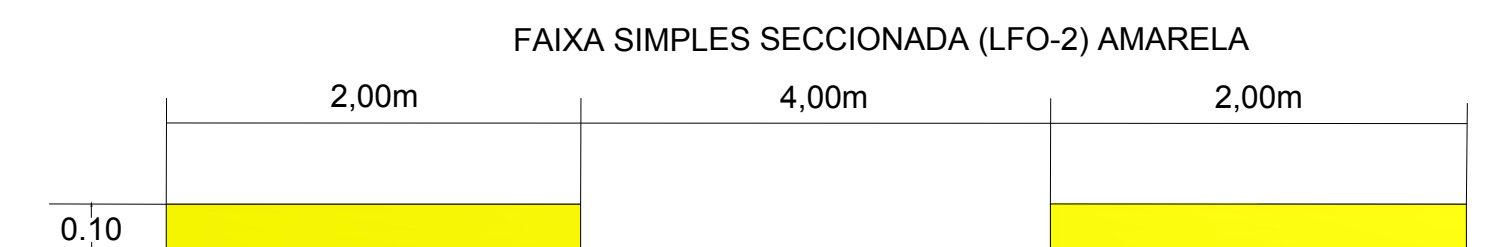

PLANTA - SINALIZAÇÃO HORIZONTAL

SEM ESCALA

	PREF. MUNICIPAL DA ESTÂNCIA DE CAMPOS DO JORDÃO	
	SECRETARIA DE OBRAS E VIAS PÚBLICAS - SOVIP	
<small>TÍTULO: INFRAESTRUTURA URBANA - PAVIMENTAÇÃO E DRENAGEM EM DIVERSAS RUAS</small>	<small>ESCALAS: INDICADAS</small>	<small>DATA: NOV/2019</small>
<small>ASSUNTO: PROJETO - PAVIMENTAÇÃO</small>	<small>FOLHA:</small>	
<small>LOCAL: RUA ONDINA - VILA CRISTINA - CAMPOS DO JORDÃO - SP</small>	<small>AUTORIA / RESPONSÁVEL TÉCNICO DO PROJETO:</small>	
<small>RUBENS SAIÃO NEMOTO CREA: 0601802433 ART: 28027230190969252</small>	<small>DR. FREDERICO GUIDONI SCARANELLO PREFEITO MUNICIPAL</small>	01/01