


LEGENDA:	
	GUIA EXISTENTE
	SARJETA EXISTENTE
	ESTACA



DETALHE DA PINTURA SEM ESCALA

Escala 1:400

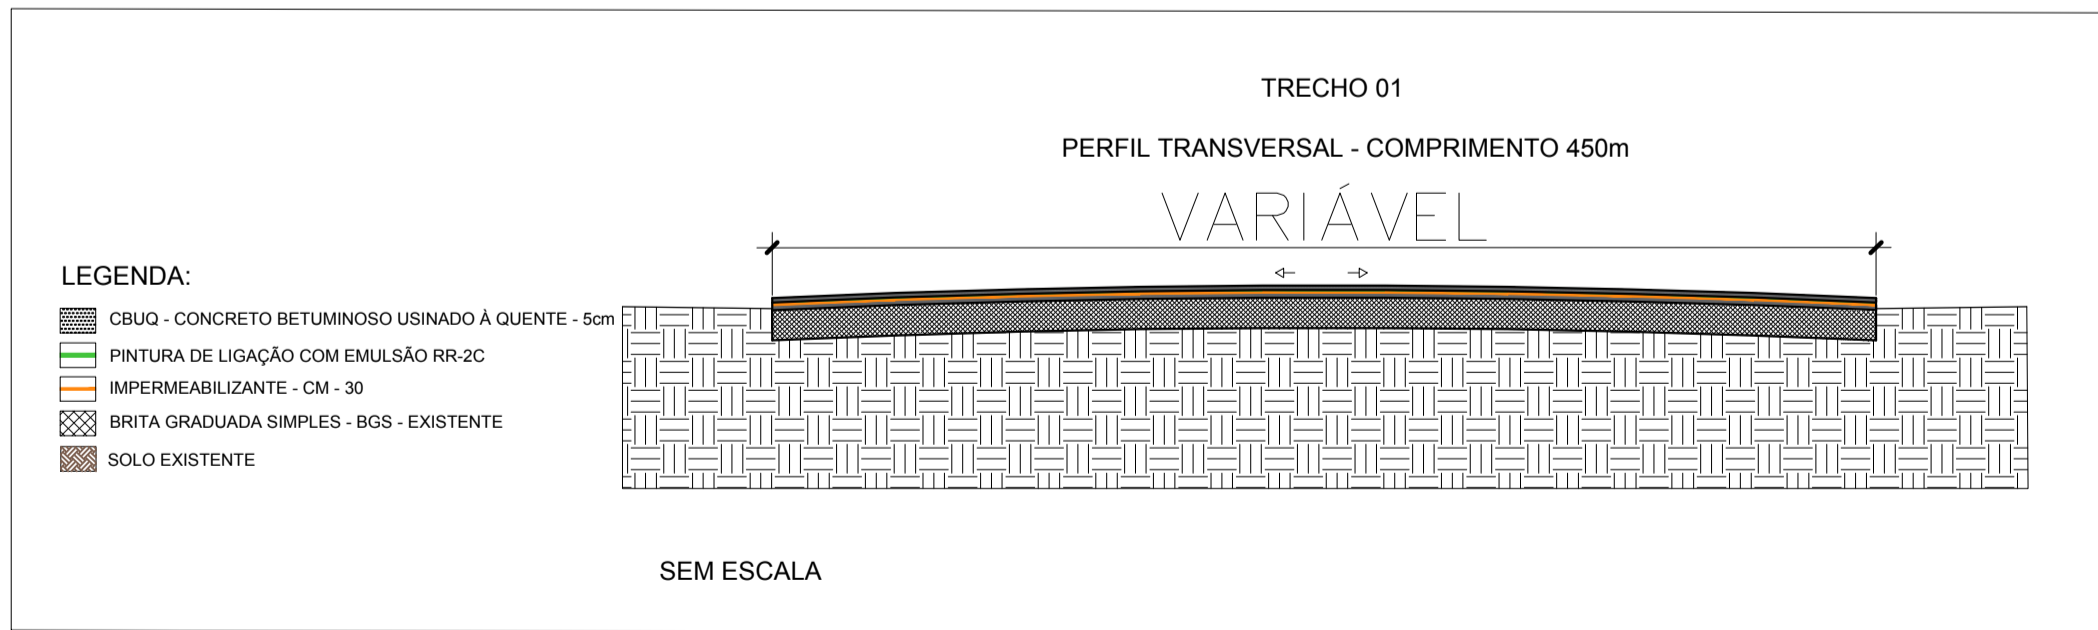

LEGENDA:	
	CBUQ - CONCRETO BETUMINOSO USINADO À QUENTE - 5cm
	PINTURA DE LIGAÇÃO COM EMULSÃO RR-2C
	IMPERMEABILIZANTE - CM - 30
	BRITA GRADUADA SIMPLES - BGS - EXISTENTE
	SOLO EXISTENTE

SEM ESCALA

	<b>PREF. MUNICIPAL DA ESTÂNCIA DE CAMPOS DO JORDÃO</b> SECRETARIA DE OBRAS E VIAS PÚBLICAS - SOVIP	
	TÍTULO: RECAP DA RUA JOSÉ ANTONIO MANSO	ESCALAS: INDICADAS
	ASSUNTO: PROJETO - RECAPEAMENTO	DATA: OUT/2018
	LOCAL: RUA JOSÉ ANTONIO MANSO - SERRA AZUL II - CAMPOS DO JORDÃO - SP	FOLHA: 01/01
AUTORIA / RESPONSÁVEL TÉCNICO DO PROJETO:		
RUBENS SAITO NEMOTO CREA-0601802433 ART: 28027230190969252	DR. FREDERICO GUIDONI SCARANELLO PREFEITO MUNICIPAL	