



LEGENDA DE DRENAGEM:

- \varnothing = DIÂMETRO
- C = COMPRIMENTO
- ESTACA
- BOCA DE LOBO SIMPLES
- BOCA DE LOBO DUPLA
- TUBULAÇÃO À CONSTRUIR
- POSTE ENERGIA ELÉTRICA

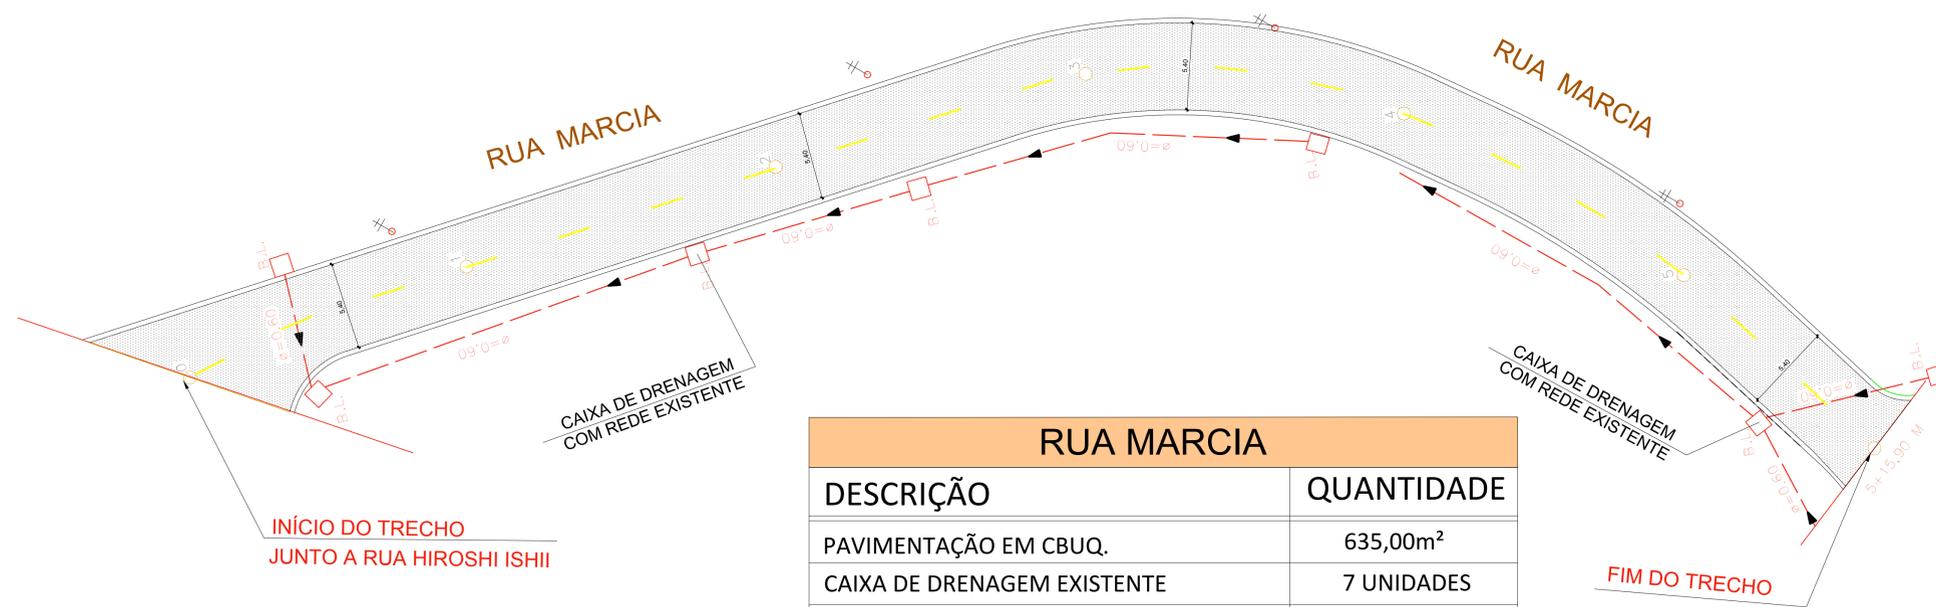


RUA MARCIA	
DESCRIÇÃO	QUANTIDADE
PAVIMENTAÇÃO EM CBUQ.	635,00m ²
CAIXA DE DRENAGEM EXISTENTE	7 UNIDADES
GUIAS E SARJETAS A EXECUTAR	231,00m
CAIXA DE DRENAGEM A EXECUTAR	---

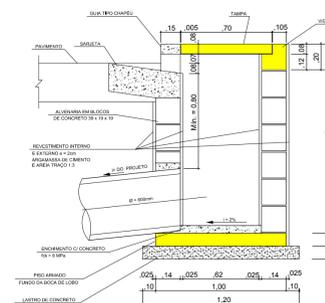

CORTE - BOCA DE LOBO
SEM ESCALA


DETALHE RUA MARCIA

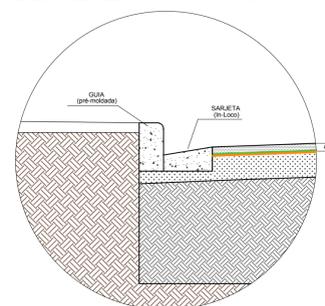

SEM ESCALA

- LEGENDA:
- CBUQ - CONCRETO BETUMINOSO USINADO À QUENTE - 4,0cm / FAIXA IV
 - PINTURA DE LIGAÇÃO COM EMULSÃO RR - 1C
 - IMPERMEABILIZANTE - CM - 30
 - BRITA GRADUADA SIMPLES - BGS - 15cm
 - SUBLEITO COMPACTADO - CBR ≥ 14,0%
 - SOLO EXISTENTE

PAVIMENTAÇÃO RUA MARCIA TRÁFEGO LEVE PERFIL TRANSVERSAL TÍPICO COM GUIA/SARJETA

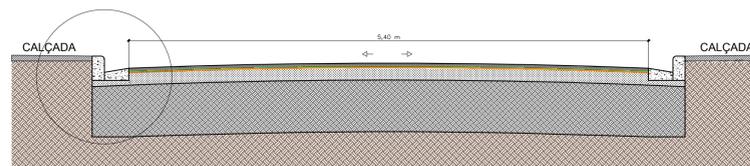


SEM ESCALA

PLANTA - PAVIMENTAÇÃO ASFÁLTICA (CBUQ)

SEM ESCALA

GUIA/SARJETA TIPO "B"

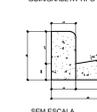

SEM ESCALA

	PREF. MUNICIPAL DA ESTÂNCIA DE CAMPOS DO JORDÃO SECRETARIA DE OBRAS E VIAS PÚBLICAS - SOVIP	
	TÍTULO: INFRAESTRUTURA URBANA - PAVIMENTAÇÃO E DRENAGEM EM DIVERSAS RUAS ASSUNTO: PROJETO - PAVIMENTAÇÃO LOCAL: RUA MARCIA - VILA CRISTINA - CAMPOS DO JORDÃO - SP	ESCALAS: INDICADAS DATA: NOV/2019 FOLHA:
AUTORIA / RESPONSÁVEL TÉCNICO DO PROJETO:		01/01
RUBENS SAITO NEMOTO CREA-DGO 1802433 ART: 28027230190969252		DR. FREDERICO GUIDONI SCARANELLO PREFEITO MUNICIPAL