
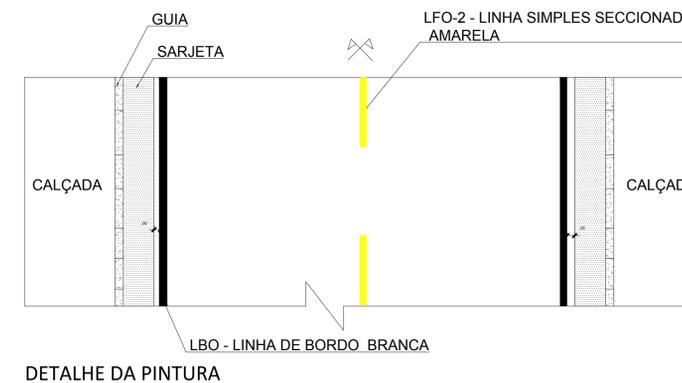
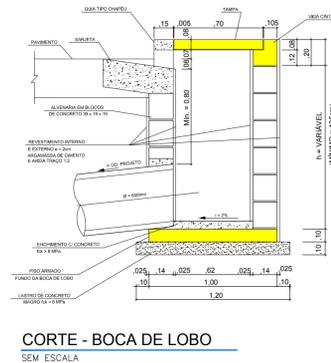


| RUA HIROSHI ISHII            |                      |
|------------------------------|----------------------|
| DESCRIÇÃO                    | QUANTIDADE           |
| PAVIMENTAÇÃO EM CBUQ.        | 912,00m <sup>2</sup> |
| CAIXA DE DRENAGEM EXISTENTE  | ---                  |
| GUIAS E SARJETAS A EXECUTAR  | 303,00m              |
| CAIXA DE DRENAGEM A EXECUTAR | 2 UNIDADES           |


PLANTA - PAVIMENTAÇÃO ASFÁLTICA (CBUQ)  
Escala 1/250

**LEGENDA DE DRENAGEM:**

- ∅ = DIÂMETRO
- C = COMPRIMENTO
- ESTACA
- BOCA DE LOBO SIMPLES
- BOCA DE LOBO DUPLA
- TUBULAÇÃO À CONSTRUIR
- POSTE ENERGIA ELÉTRICA

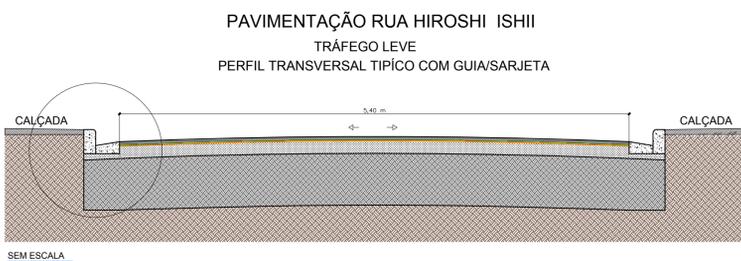


DETALHE RUA HIROSHI ISHII

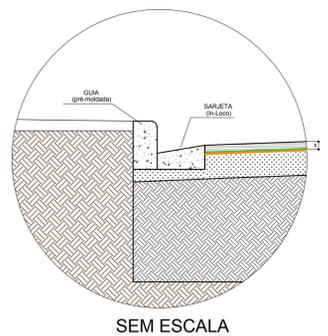


- LEGENDA:**
- CBUQ - CONCRETO BETUMINOSO USINADO À QUENTE - 4,0cm / FAIXA IV
  - PINTURA DE LIGAÇÃO COM EMULSÃO RR - 1C
  - IMPERMEABILIZANTE - CM - 30
  - BRITA GRADUADA SIMPLES - BGS - 15cm
  - SUBLEITO COMPACTADO - CBR ≥ 14,0%
  - SOLO EXISTENTE

GUIA/SARJETA TIPO "B"

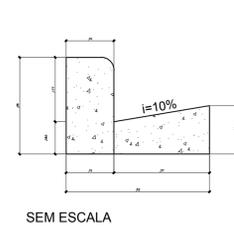

DETALHE - ARREMATE COM GUIAS

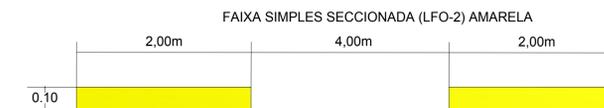

PLANTA - SINALIZAÇÃO HORIZONTAL  
SEM ESCALA

|   |   |  |
|---|---|--|
|   | <b>PREF. MUNICIPAL DA ESTÂNCIA DE CAMPOS DO JORDÃO</b><br>SECRETARIA DE OBRAS E VIAS PÚBLICAS - SOVIP   |  |
|   | TÍTULO: INFRAESTRUTURA URBANA - PAVIMENTAÇÃO E DRENAGEM EM DIVERSAS RUAS<br>ASSUNTO: PROJETO - PAVIMENTAÇÃO<br>LOCAL: RUA HIROSHI ISHII - CAMPOS DO JORDÃO - SP | ESCALAS: INDICADAS<br>DATA: JUNHO/2019<br>FOLHA: |
| AUTORIA / RESPONSÁVEL TÉCNICO DO PROJETO: |   | <b>01/01</b>                                     |
| RUBENS SAITO NEMOTO<br>CREA: 0601802433   | DR. FREDERICO GUIDONI SCARANELLO<br>PREFEITO MUNICIPAL  |  |