


Jardim Sumaré

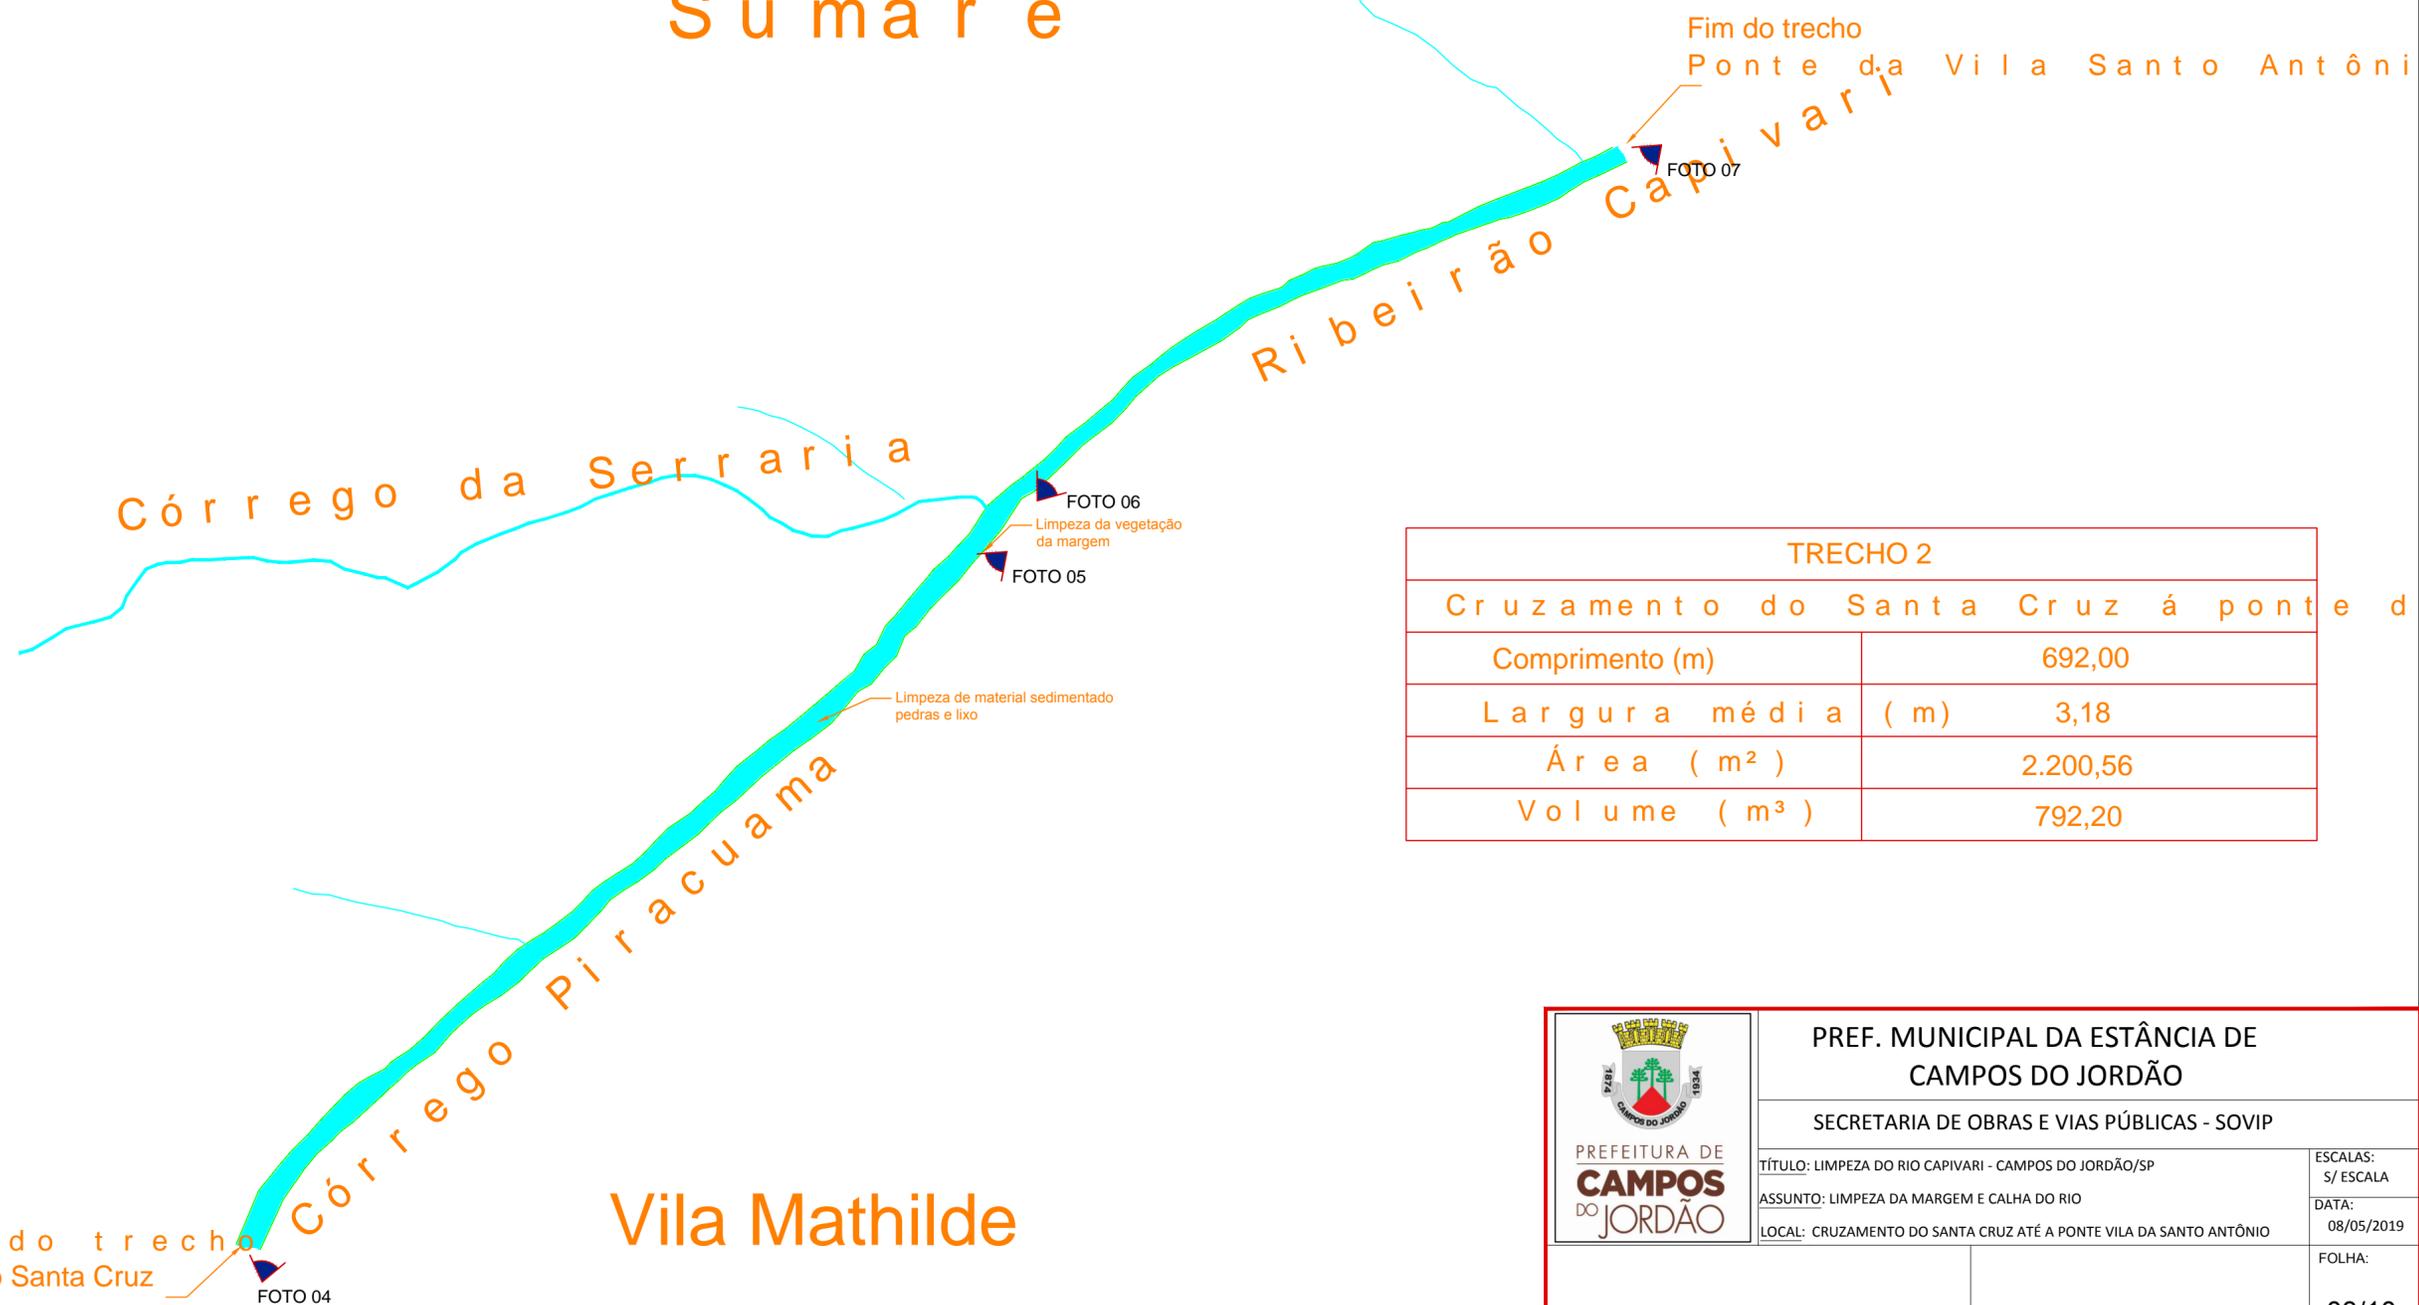

TRECHO 2	
Cruzamento do Santa Cruz á ponte d	
Comprimento (m)	692,00
Largura média (m)	3,18
Área (m ²)	2.200,56
Volume (m ³)	792,20

Início do trecho
Cruzamento do Santa Cruz
FOTO 04

Vila Mathilde

 PREFEITURA DE CAMPOS DO JORDÃO	PREF. MUNICIPAL DA ESTÂNCIA DE CAMPOS DO JORDÃO	
	SECRETARIA DE OBRAS E VIAS PÚBLICAS - SOVIP	
	TÍTULO: LIMPEZA DO RIO CAPIVARI - CAMPOS DO JORDÃO/SP ASSUNTO: LIMPEZA DA MARGEM E CALHA DO RIO LOCAL: CRUZAMENTO DO SANTA CRUZ ATÉ A PONTE VILA DA SANTO ANTÔNIO	ESCALAS: S/ ESCALA DATA: 08/05/2019 FOLHA: 03/10
JONATAS ARAUJO DE CARVALHO SECRETÁRIO MUNICIPAL DE OBRAS CREA: 5061596181	FREDERICO GUIDONI SCARANELLO PREFEITO MUNICIPAL	