


PLANTA DE DEMOLIÇÃO

Escala 1/300

LEGENDA EXECUÇÃO:	
	GRAMA A SER PLANTADA
	PAVIMENTAÇÃO NOVA
	GUIAS EXISTENTES
	SARJETAS EXISTENTES
	GUIAS NOVAS

LEGENDA DEMOLIÇÃO:	
	TERRA A SER RETIRADA
	GUIAS EXISTENTES
	SARJETAS EXISTENTES
	GUIAS À SEREM RETIRADAS
	SARJETAS À SEREM DEMOLIDAS

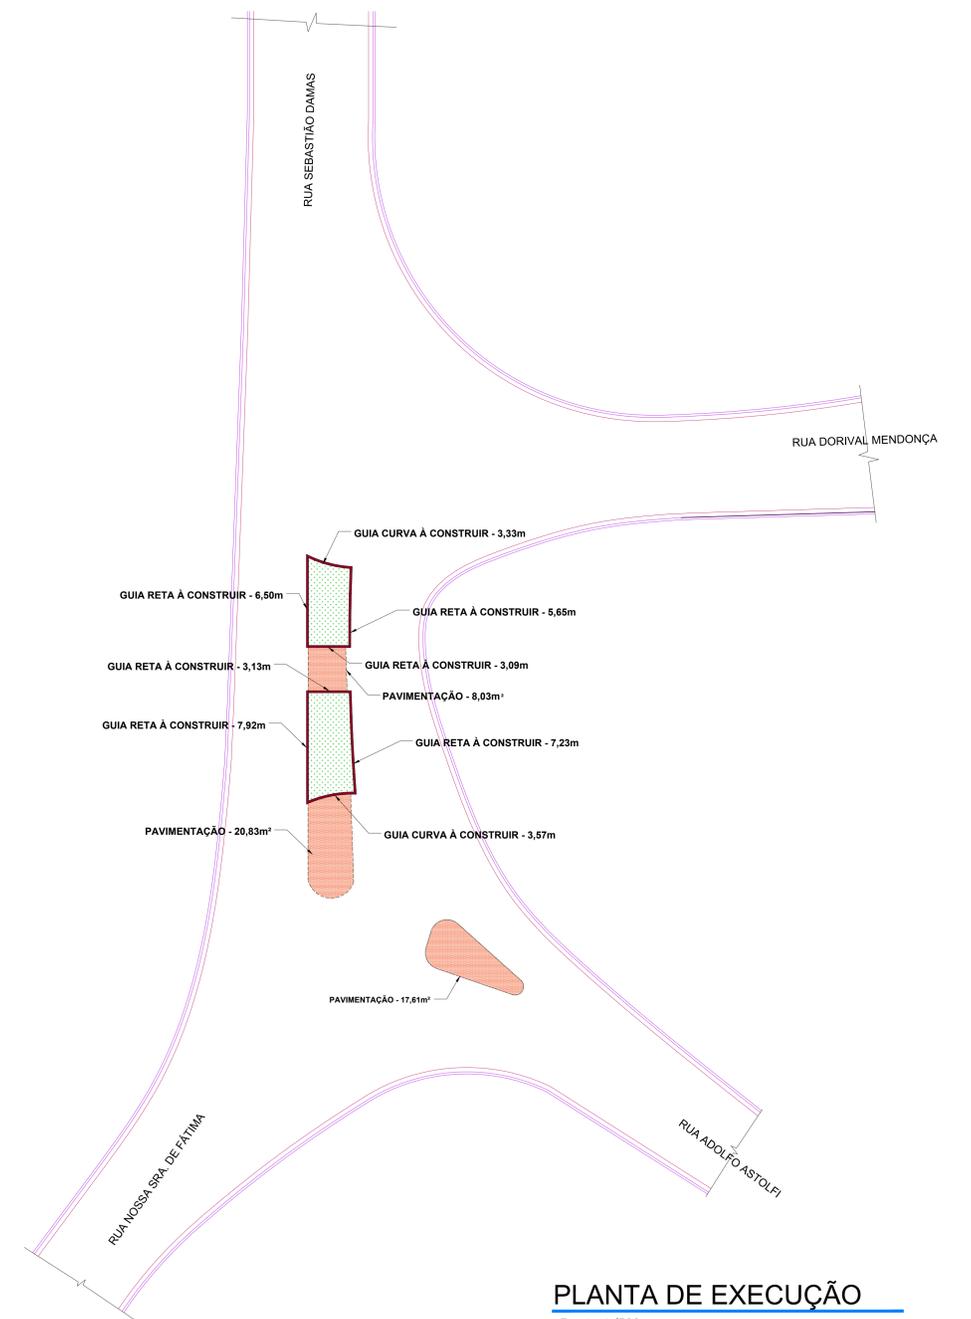

PLANTA DE EXECUÇÃO

Escala 1/300

<p>PREFEITURA DE CAMPOS DO JORDÃO</p>	<p>PREF. MUNICIPAL DA ESTÂNCIA DE CAMPOS DO JORDÃO</p> <p>DEPARTAMENTO DE GESTÃO DE CONVÊNIOS - DECONV</p>	
	<p>TÍTULO: EXECUÇÃO DE AÇÕES PERTINENTES AO PROGRAMA RESPEITO À VIDA</p> <p>ASSUNTO: IMPLANTAÇÃO DE LOMBADAS E REVITALIZAÇÃO DO CANTEIRO CENTRAL</p> <p>LOCAL: RUA SEBASTIÃO DE OLIVERIA DAMAS X RUA DORIVAL MENDONÇA X RUA ADOLFO ASTOLFI E RUA NOSSA SRA DE FÁTIMA - JARDIM JAGUARIBE</p>	<p>ESCALA: INDICADAS</p> <p>DATA: 04-12-2019</p> <p>FOLHA:</p>
<p>AUTOR DO PROJETO:</p> <p>MARCOS ROGÉRIO CIMADON CREA: 5061376180</p>	<p>DR. FREDERICO GUIDONI SCARANELLO PREFEITO MUNICIPAL</p>	<p>17/17</p>