
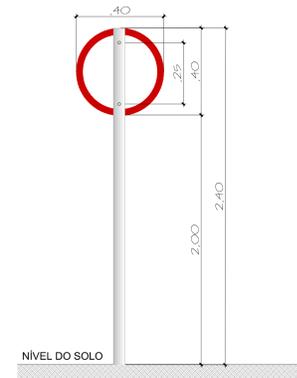


DETALHE FIXAÇÃO DAS PLACAS
ESCALA 1/10

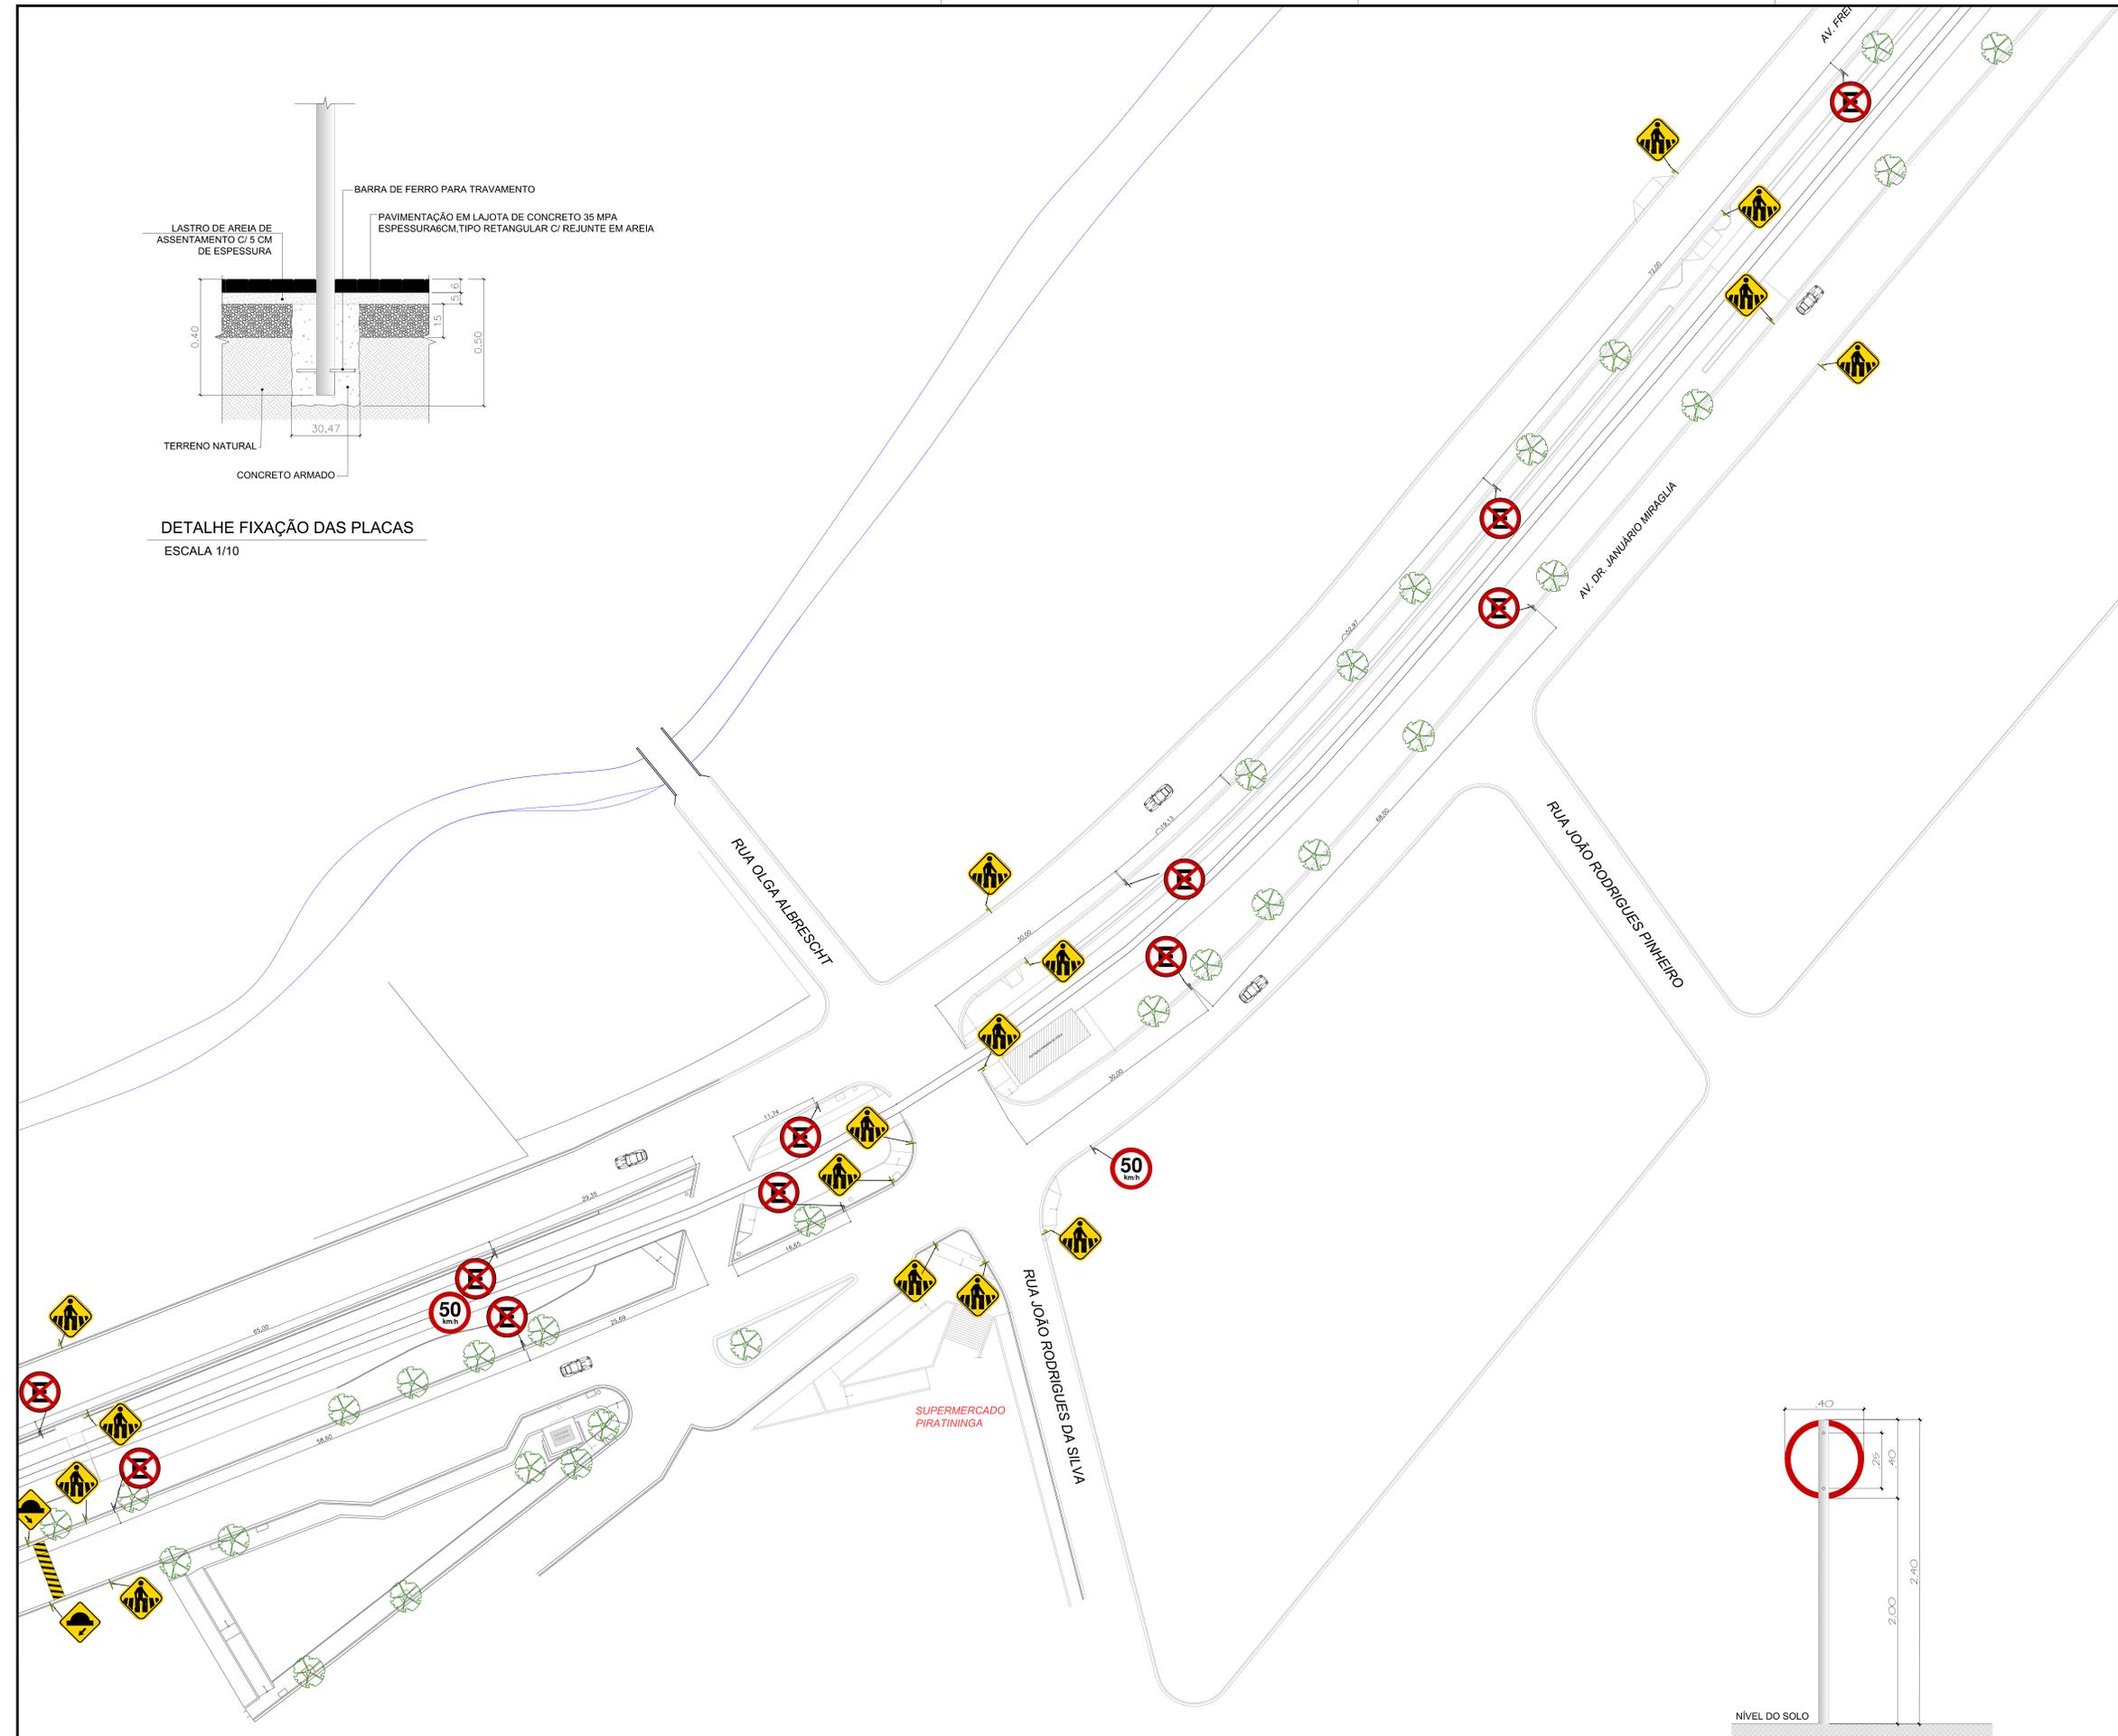

DETALHE FIXAÇÃO DAS PLACAS - SINALIZAÇÃO VERTICAL
ESCALA 1/20

LEGENDA:	
	ÁRVORE EXISTENTE
	PLACA DE REGULAMENTAÇÃO
	PLACA DE ADVERTÊNCIA
	R - 3 - SENTIDO PROIBIDO (0,13 m² X 1 unid. = 0,13 m²)
	R - 4a - PROIBIDO VIRAR À ESQUERDA (0,13 m² X 1 unid. = 0,13 m²)
	R - 6c - PROIBIDO PARAR E ESTACIONAR (0,13 m² X 184 unid. = 23,92 m²)
	R - 19 - VELOCIDADE MÁXIMA PERMITIDA (0,13 m² X 21 unid. = 2,73 m²)
	R - 24a - SENTIDO DE CIRCULAÇÃO DA VIA/PISTA (0,13 m² X 16 unid. = 2,08 m²)
	R - 24b - PASSAGEM OBRIGATÓRIA (0,13 m² X 1 unid. = 0,13 m²)
	R - 25d - SIGA EM FRENTE OU À DIREITA (0,13 m² X 1 unid. = 0,13 m²)
	R - 28 - DUPLO SENTIDO DE CIRCULAÇÃO (0,13 m² X 2 unid. = 0,26 m²)
	R - 5a -1 - PROIBIDO RETORNAR À ESQUERDA - ÔNIBUS E CAMINHÃO (0,48 m² X 3 unid. = 1,44 m²)
	R - 6c -1 - PROIBIDO PARAR E ESTACIONAR ÔNIBUS, CAMINHÃO E CARRETAS (0,48 m² X 5 unid. = 2,40 m²)
	R - 32b - PASSAGEM SINALIZADA DE PEDESTRE (0,20 m² X 102 unid. = 20,40 m²)
	A - 18 - SALIÊNCIA OU LOMBADA (0,20 m² X 39 unid. = 7,80 m²)

PREF. MUNICIPAL DA ESTÂNCIA DE CAMPOS DO JORDÃO
DEPARTAMENTO DE GESTÃO DE CONVÊNIO - DECONV

PREFEITURA DE CAMPOS DO JORDÃO
TÍTULO: EXECUÇÃO DE AÇÕES PERTINENTES AO PROGRAMA RESPEITO À VIDA
ASSUNTO: IMPLANTAÇÃO DE SINALIZAÇÃO VERTICAL E HORIZONTAL
LOCAL: AV. DR. JOÃO MIRAGLIA E AV. FREI ORESTES GIRARDI
AUTOR DO PROJETO: MARCOS ROGERIO CIMADON
CREA 5061375180

ESCALA: INDICADAS
DATA: 04-12-2019
FOLHA: 02/17

DR. FREDERICO GUIDONI SCARANELLO
PREFEITO MUNICIPAL