DETALHE FIXAÇÃO DAS PLACAS

ESCALA 1/10

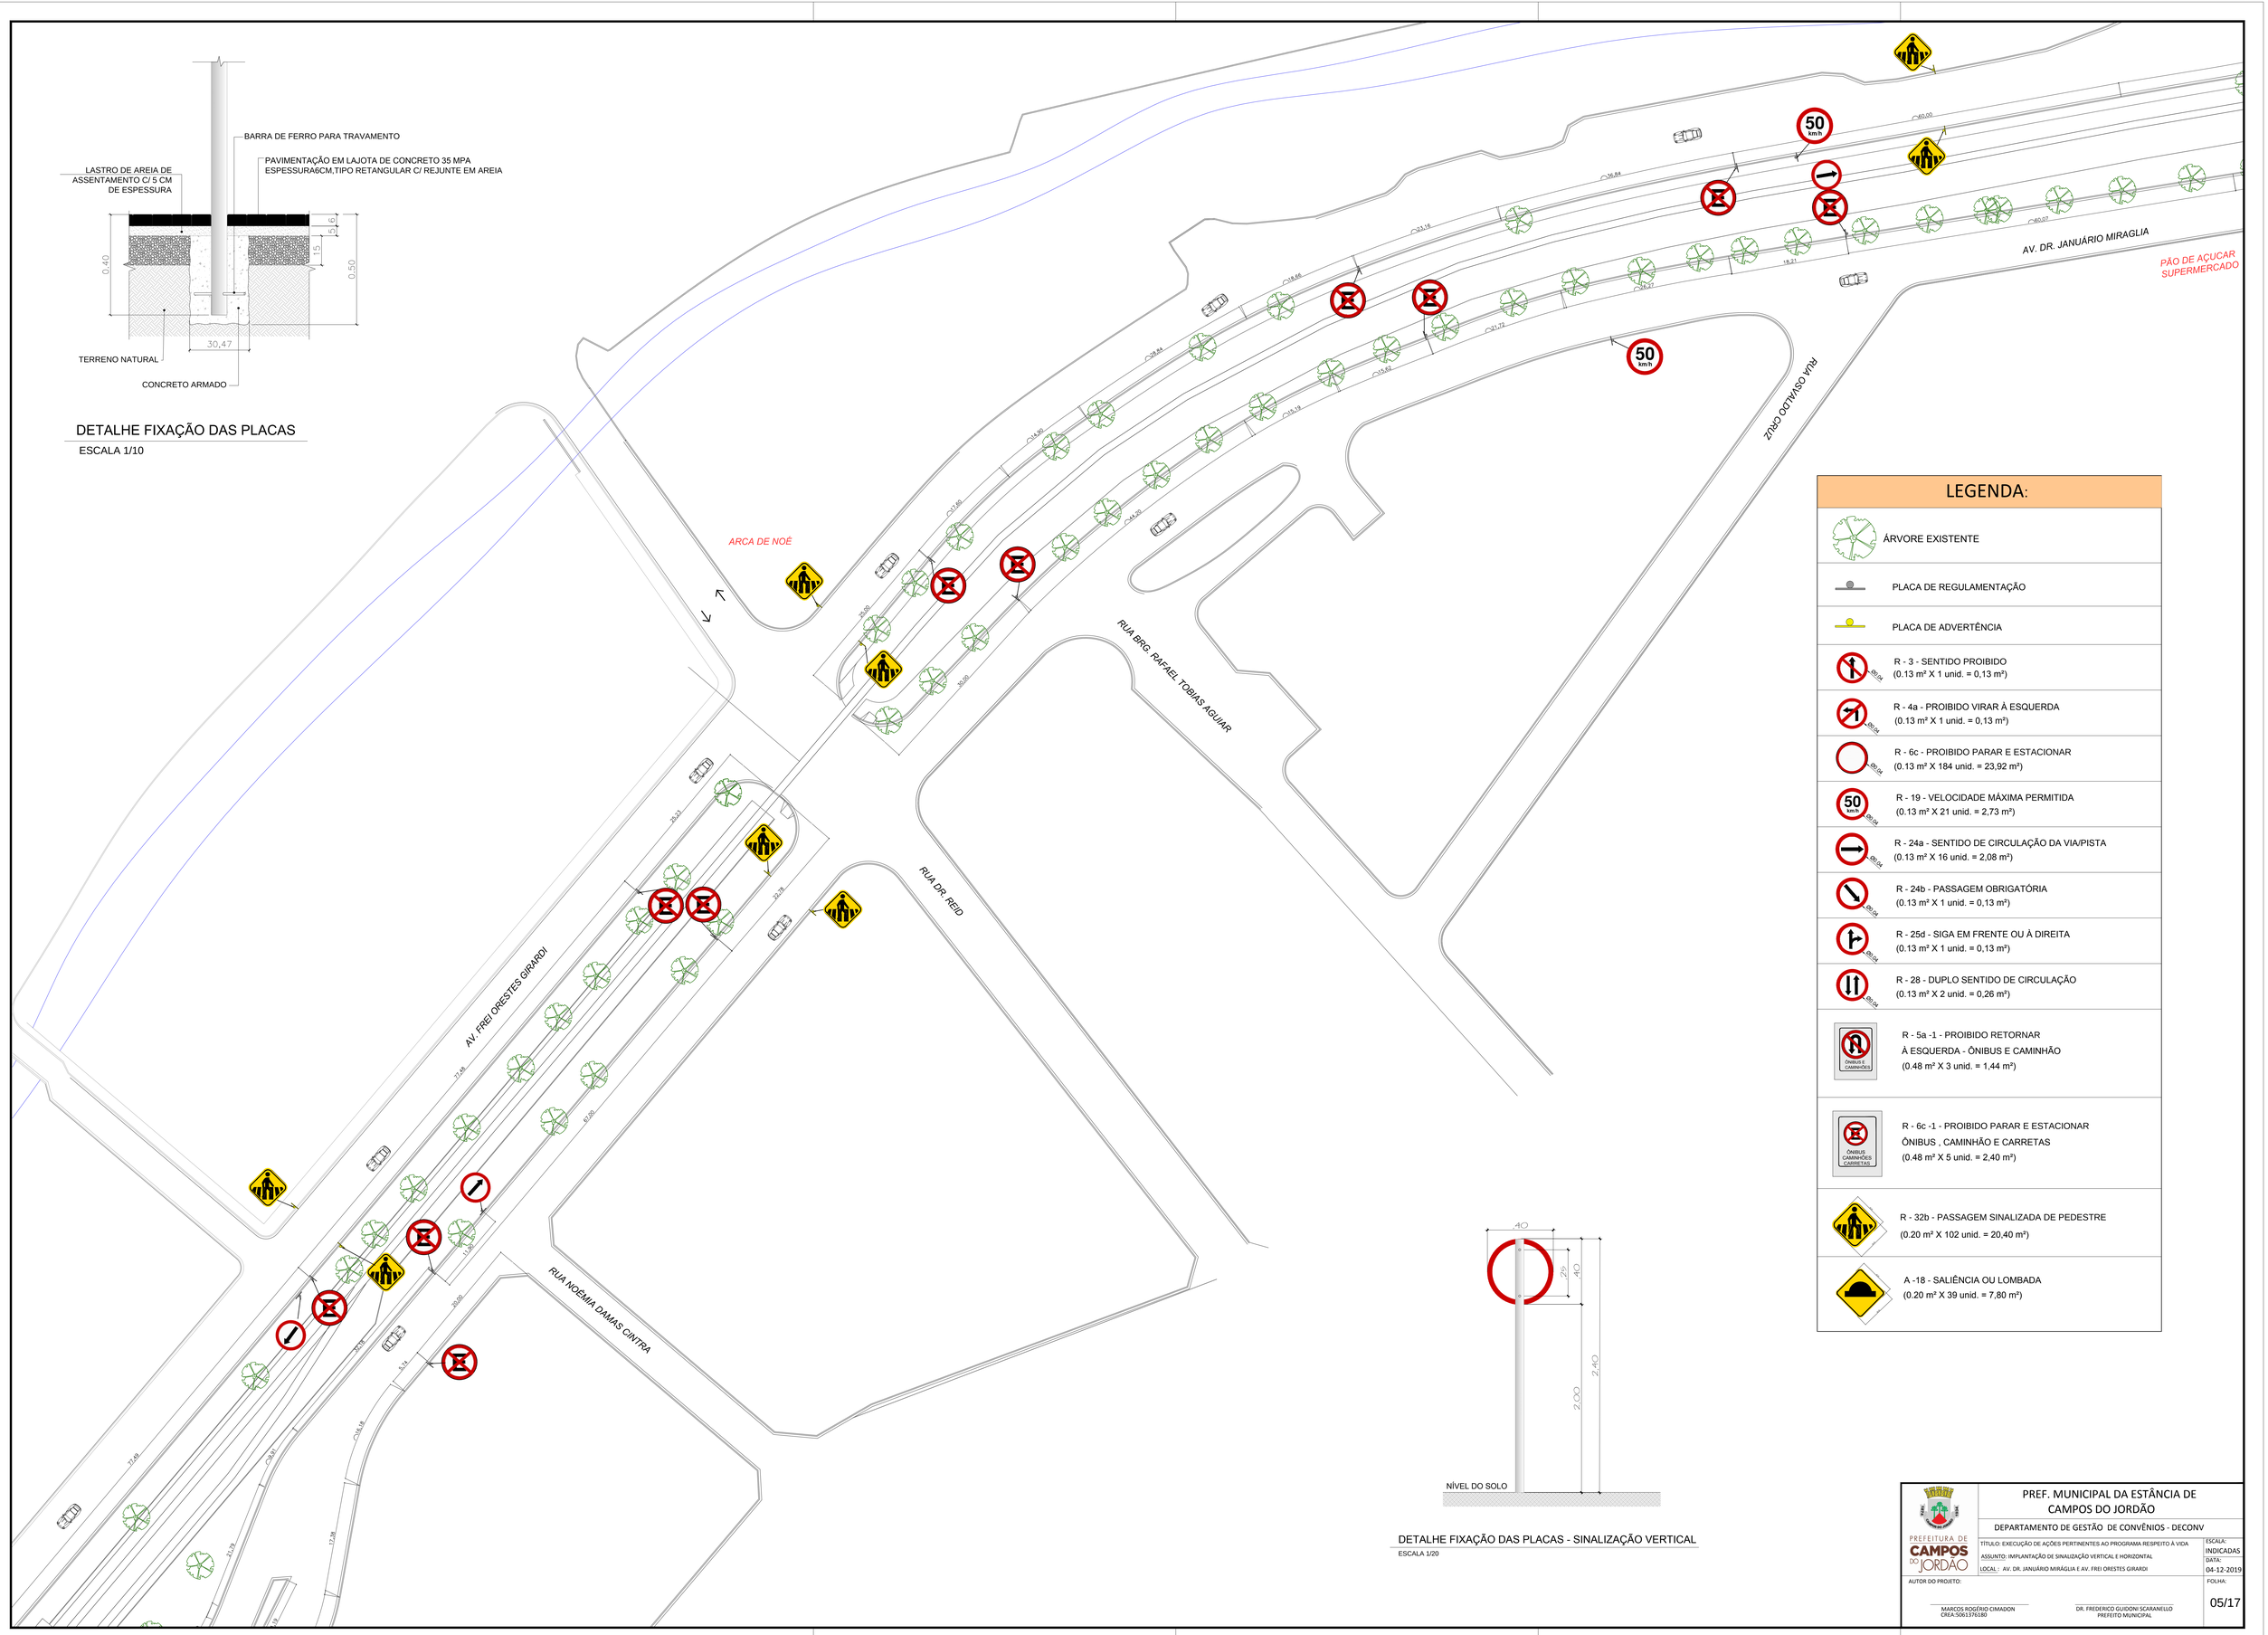

DETALHE FIXAÇÃO DAS PLACAS - SINALIZAÇÃO VERTICAL

ESCALA 1/20

LEGENDA:

	ÁRVORE EXISTENTE
	PLACA DE REGULAMENTAÇÃO
	PLACA DE ADVERTÊNCIA
05/04	R - 3 - SENTIDO PROIBIDO (0.13 m² X 1 unid. = 0,13 m²)
05/04	R - 4a - PROIBIDO VIRAR À ESQUERDA (0.13 m² X 1 unid. = 0,13 m²)
05/04	R - 6c - PROIBIDO PARAR E ESTACIONAR (0.13 m² X 184 unid. = 23,92 m²)
50 km/h 05/04	R - 19 - VELOCIDADE MÁXIMA PERMITIDA (0.13 m² X 21 unid. = 2,73 m²)
05/04	R - 24a - SENTIDO DE CIRCULAÇÃO DA VIA/PISTA (0.13 m² X 16 unid. = 2,08 m²)
05/04	R - 24b - PASSAGEM OBRIGATÓRIA (0.13 m² X 1 unid. = 0,13 m²)
05/04	R - 25d - SIGA EM FRENTE OU À DIREITA (0.13 m² X 1 unid. = 0,13 m²)
05/04	R - 28 - DUPLO SENTIDO DE CIRCULAÇÃO (0.13 m² X 2 unid. = 0,26 m²)
ÔNIBUS E CAMINHÕES	R - 5a -1 - PROIBIDO RETORNAR À ESQUERDA - ÔNIBUS E CAMINHÃO (0.48 m² X 3 unid. = 1,44 m²)
ÔNIBUS CAMINHÕES CARRETAS	R - 6c -1 - PROIBIDO PARAR E ESTACIONAR ÔNIBUS , CAMINHÃO E CARRETAS (0.48 m² X 5 unid. = 2,40 m²)
	R - 32b - PASSAGEM SINALIZADA DE PEDESTRE (0.20 m² X 102 unid. = 20,40 m²)
	A -18 - SALIÊNCIA OU LOMBADA (0.20 m² X 39 unid. = 7,80 m²)

PREFEITURA DE CAMPOS DO JORDÃO

PREF. MUNICIPAL DA ESTÂNCIA DE CAMPOS DO JORDÃO

DEPARTAMENTO DE GESTÃO DE CONVÊNIOS - DECONV

TÍTULO: EXECUÇÃO DE AÇÕES PERTINENTES AO PROGRAMA RESPEITO À VIDA

ASSUNTO: IMPLANTAÇÃO DE SINALIZAÇÃO VERTICAL E HORIZONTAL

LOCAL : AV. DR. JANUÁRIO MIRÁGLIA E AV. FREI ORESTES GIRARDI

ESCALA: INDICADAS

DATA: 04-12-2019

FOLHA: 05/17

AUTOR DO PROJETO:

MARCOS ROGÉRIO CIMADON
CREA:5061376180

DR. FREDERICO GUIDONI SCARANELLO
PREFEITO MUNICIPAL