


RIBEIRÃO CAPIVARI


PONTE

CONTAINERS


INSTITUTO FEDERAL

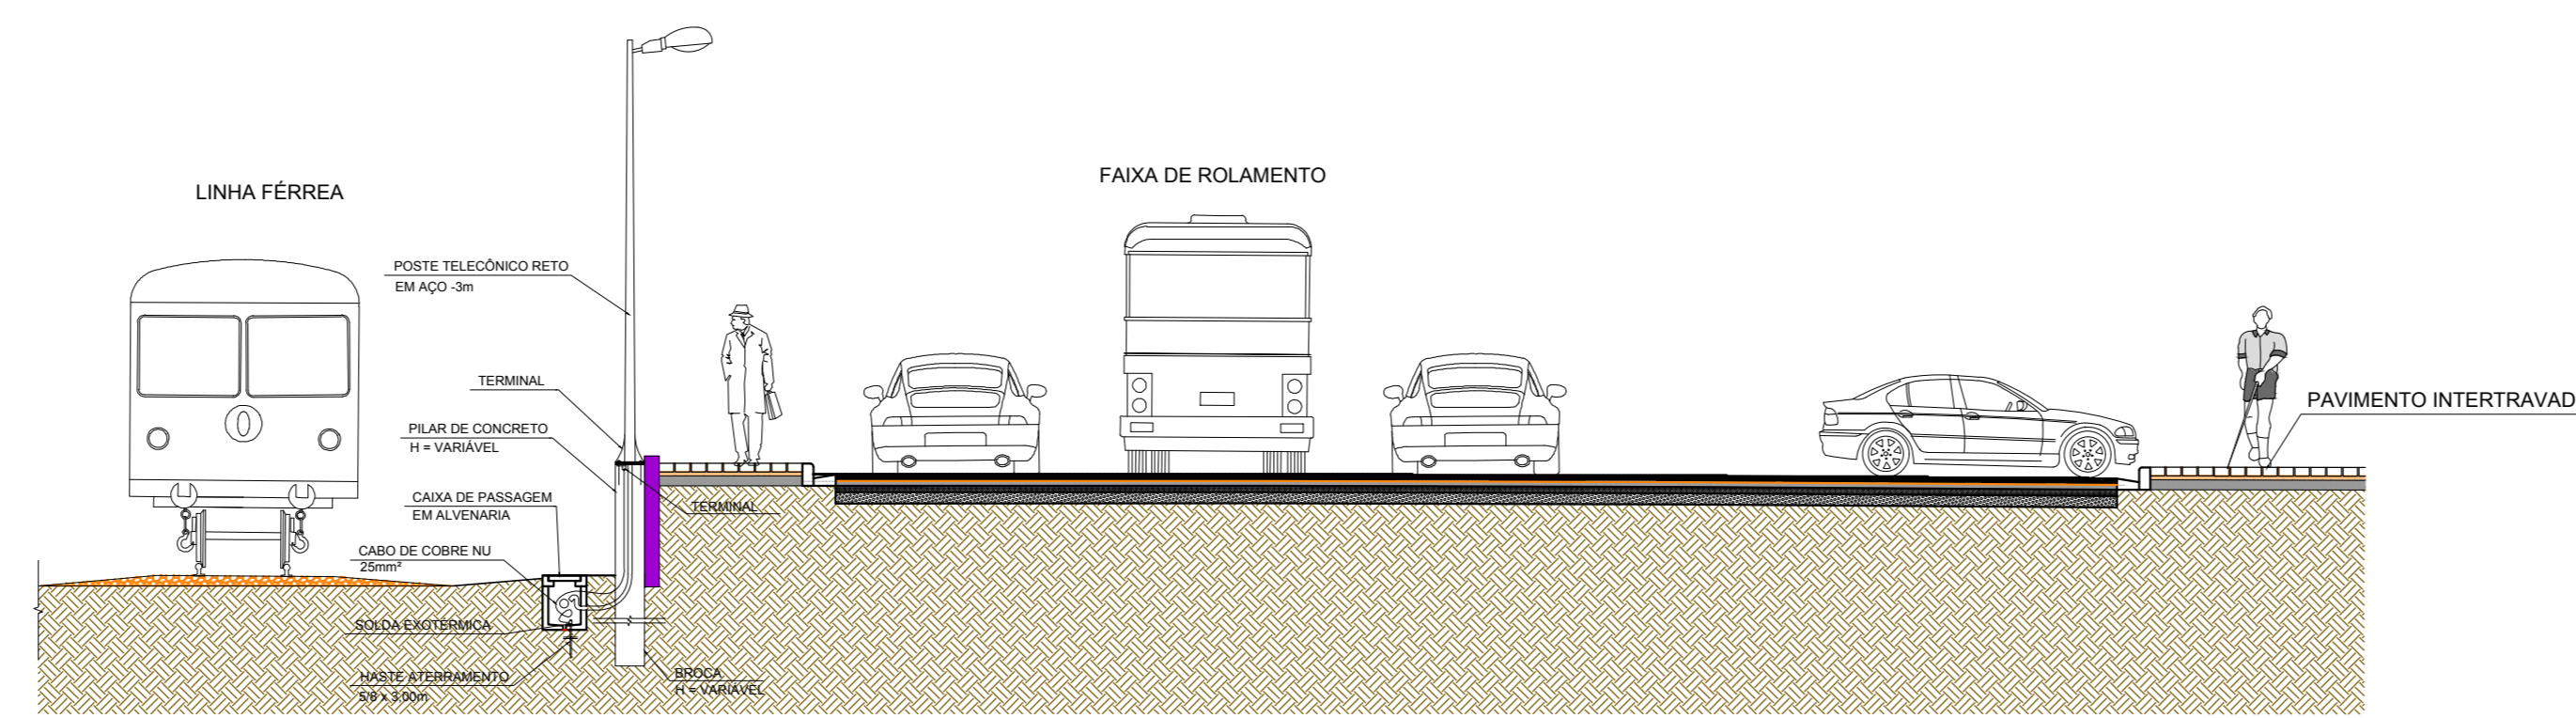


CORTE ESQUEMÁTICO AA
Escala 1/100
MEDIDAS EM METROS

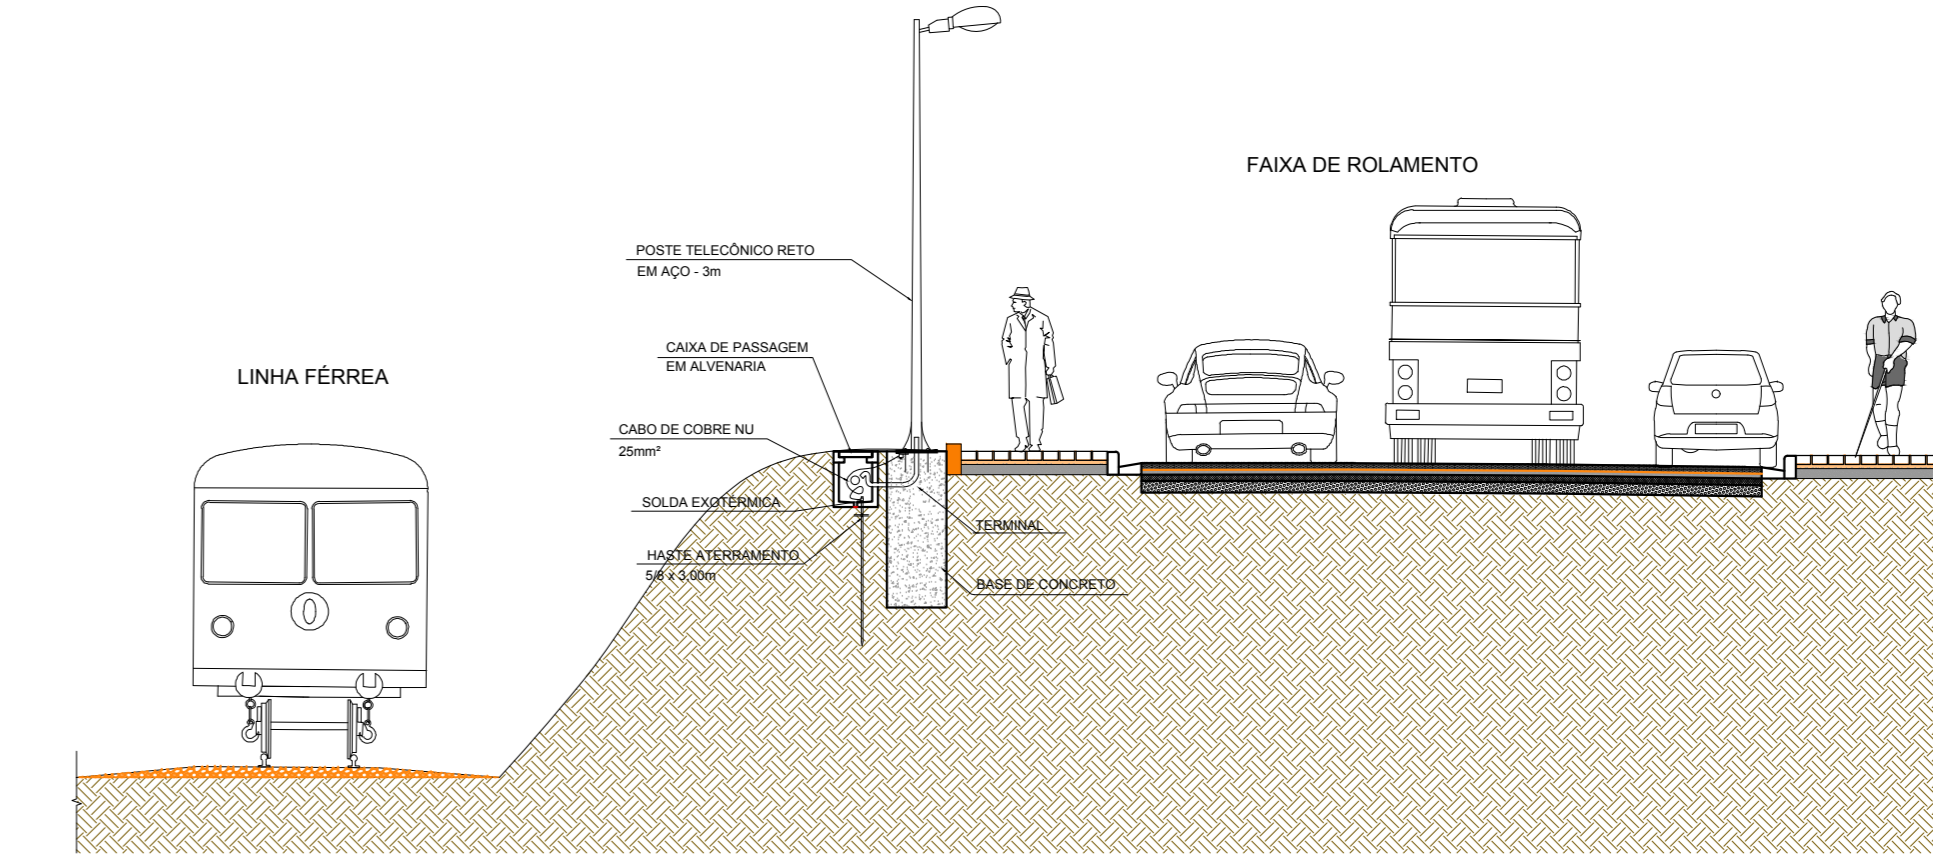

CORTE ESQUEMÁTICO BB
Escala 1/100
MEDIDAS EM METROS

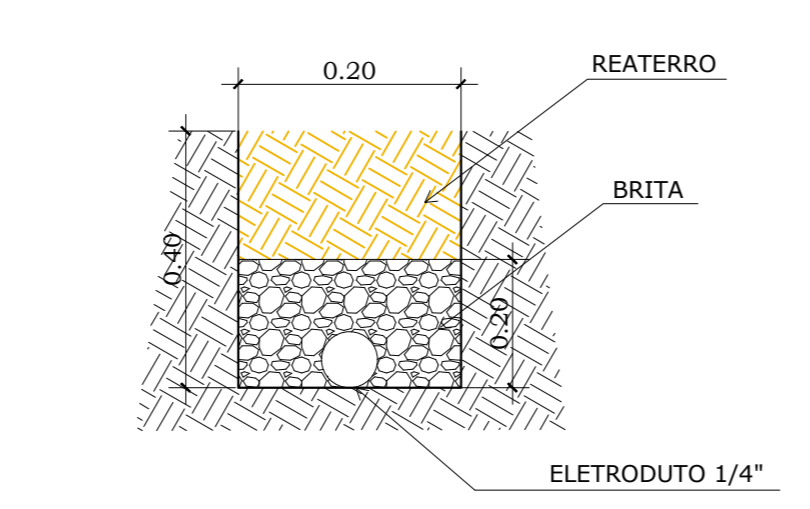

DET. VALA PARA COLOCAÇÃO DE ELETRODUTO
Escala 1/40
MEDIDAS EM METROS

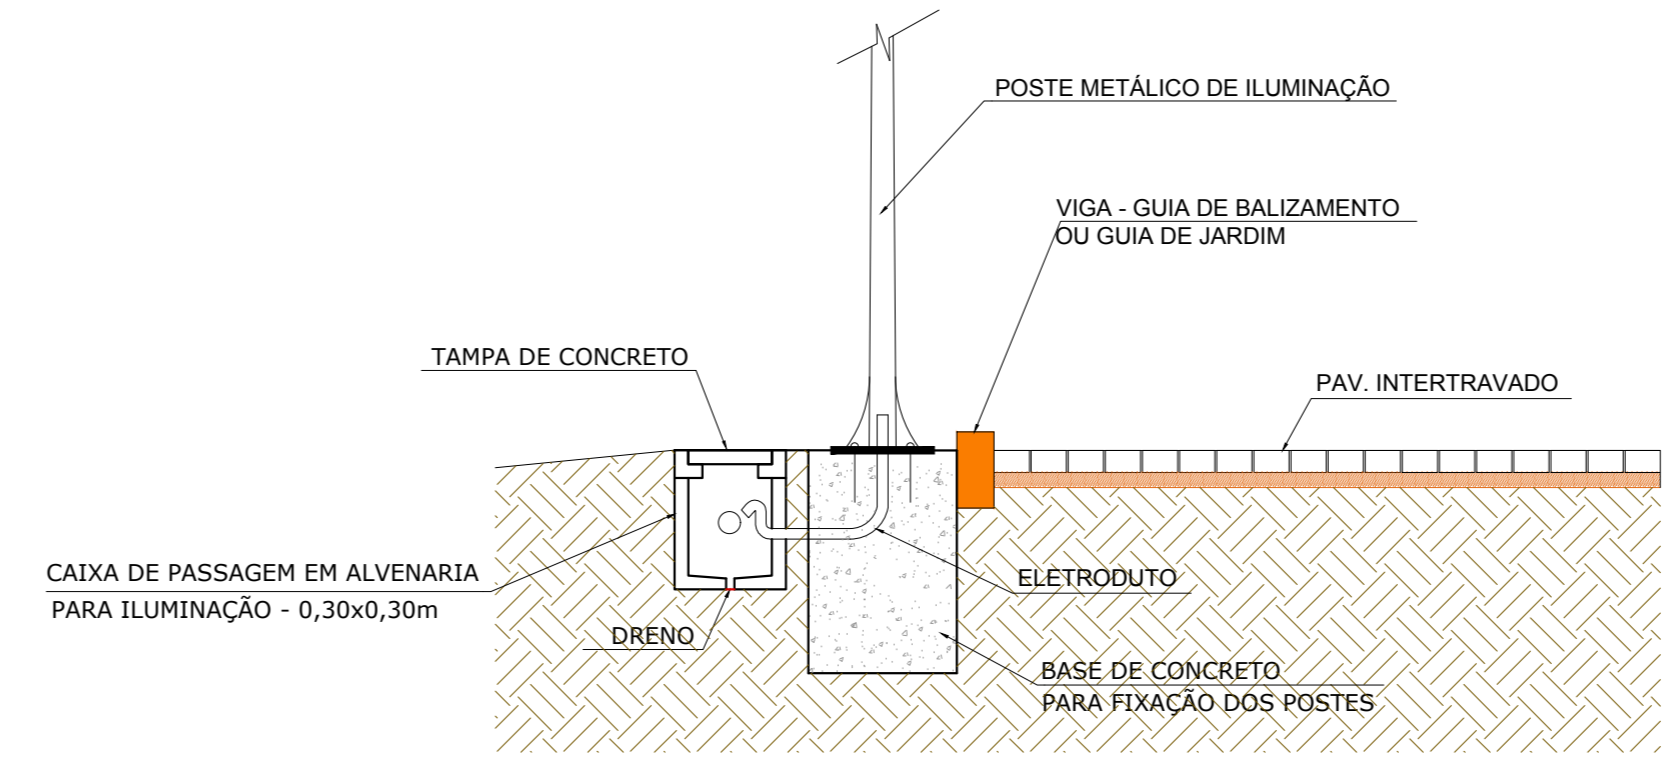

DET. CAIXA DE PASSAGEM P/ POSTE DE ILUMINAÇÃO
Escala 1/40
MEDIDAS EM METROS