LEGENDA DEMOLIÇÃO

	DEMOLIÇÃO DE CONCRETO
	ÁREA DE CORTE
	CANALETA DE CONCRETO
	DEMOLIÇÃO DE PAVIMENTO INTERTRAVADO
	GUIA PRÉ-MOLDADA
	SARJETA
	RETIRADA DE CERCA DE ARAME
	POSTE DE CONCRETO EXISTENTE (ELÉTRICO)

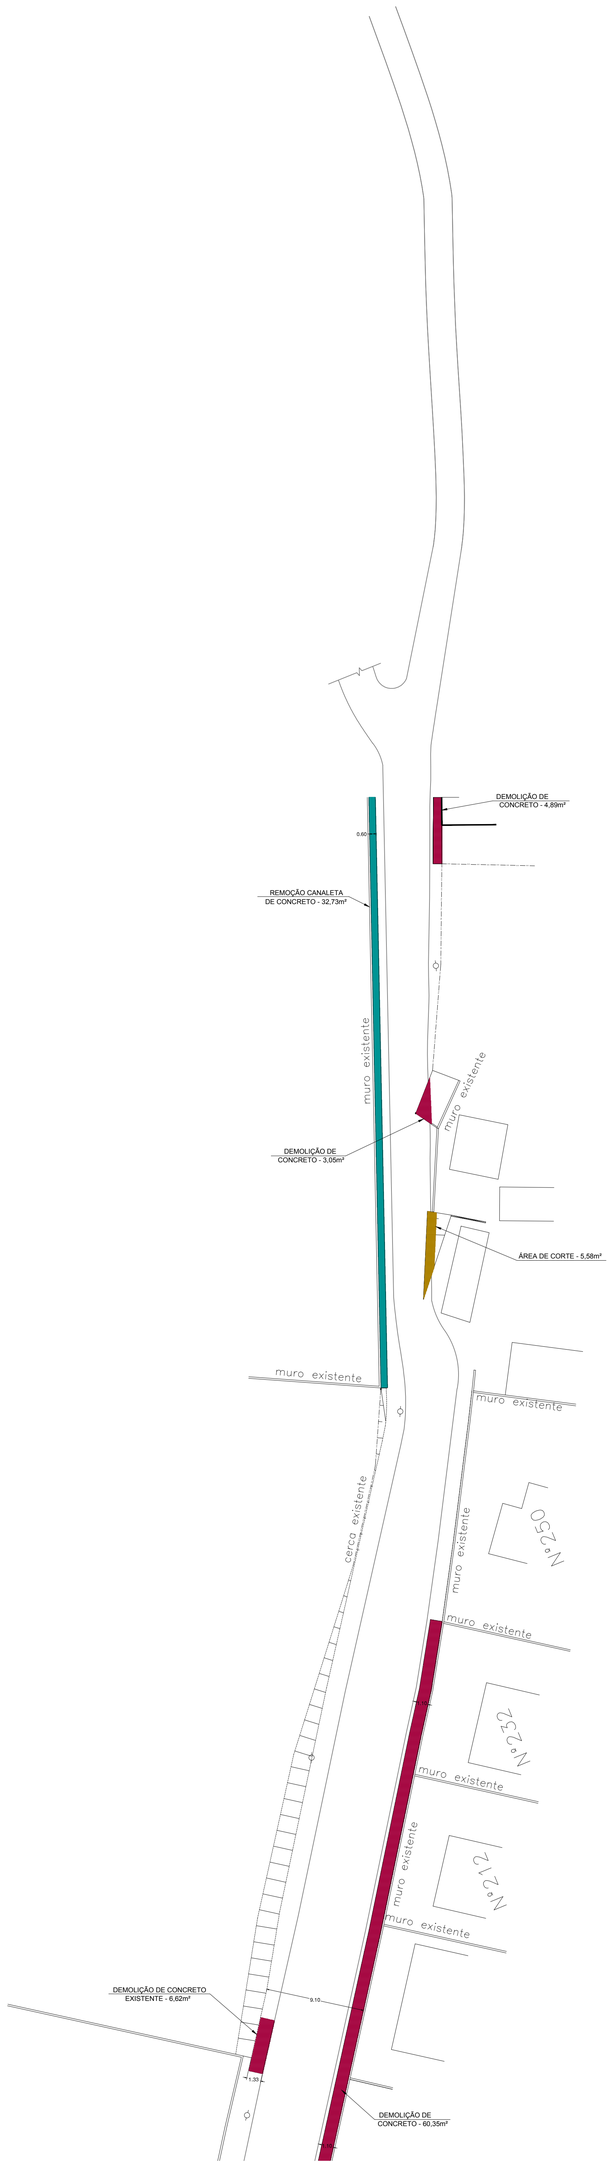

PLANTA - DEMOLIÇÃO

Escala 1/250

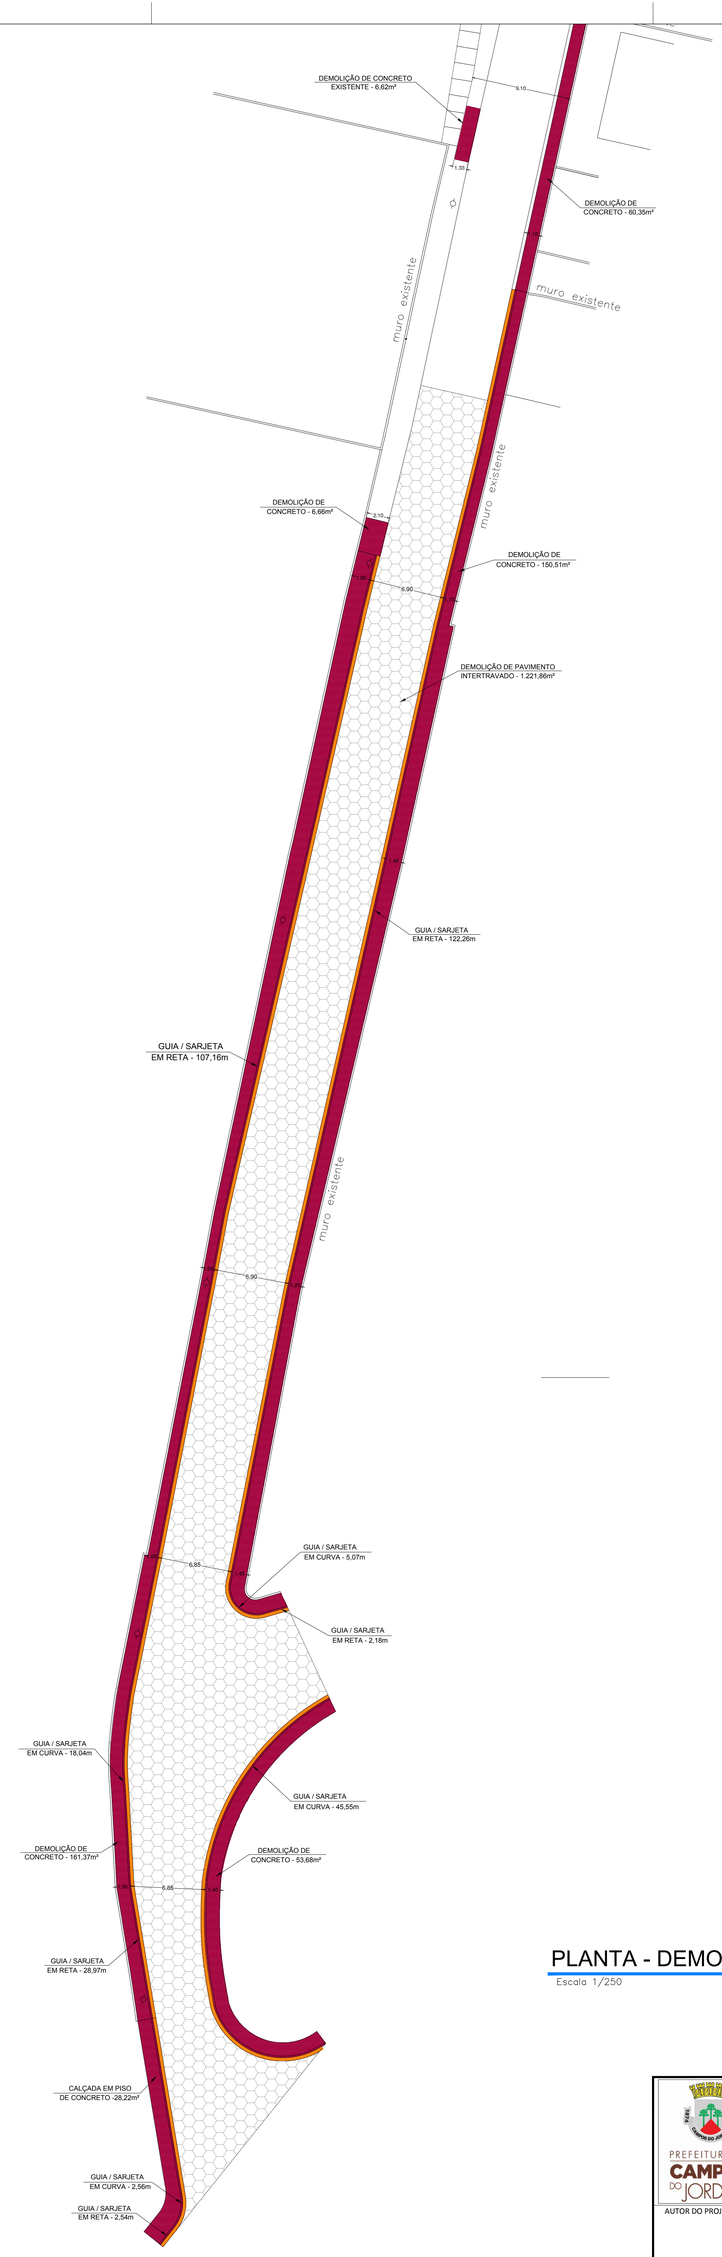

PLANTA - DEMOLIÇÃO

Escala 1/250

PREFEITURA DE CAMPOS DO JORDÃO

PREF. MUNICIPAL DA ESTÂNCIA DE CAMPOS DO JORDÃO

DEPARTAMENTO DE GESTÃO DE CONVÊNIOS - DECONV

TÍTULO: OBRAS DE PAVIMENTAÇÃO EM VIAS DO MUNICÍPIO

ASSUNTO: DEMOLIÇÃO

LOCAL : RUA DR. BENIGNO RIBEIRO - RECANTO FELIZ

ESCALAS: INDICADAS

DATA: 22/07/2019

AUTOR DO PROJETO:

MARCOS R. CIMADON
CREA: 5061376180

FREDERICO GUIDONI SCARANELLO
PREFEITO MUNICIPAL

FOLHA: 02/05