


**PLANTA PROPOSTA - DRENAGEM**

Escala 1/250


**LEGENDA:**

- BOCA DE LOBO SIMPLES (NOVA)
- TUBO DE CONCRETO Ø600mm
- TUBO DE CONCRETO Ø400mm
- TUBO DRENO Ø150mm

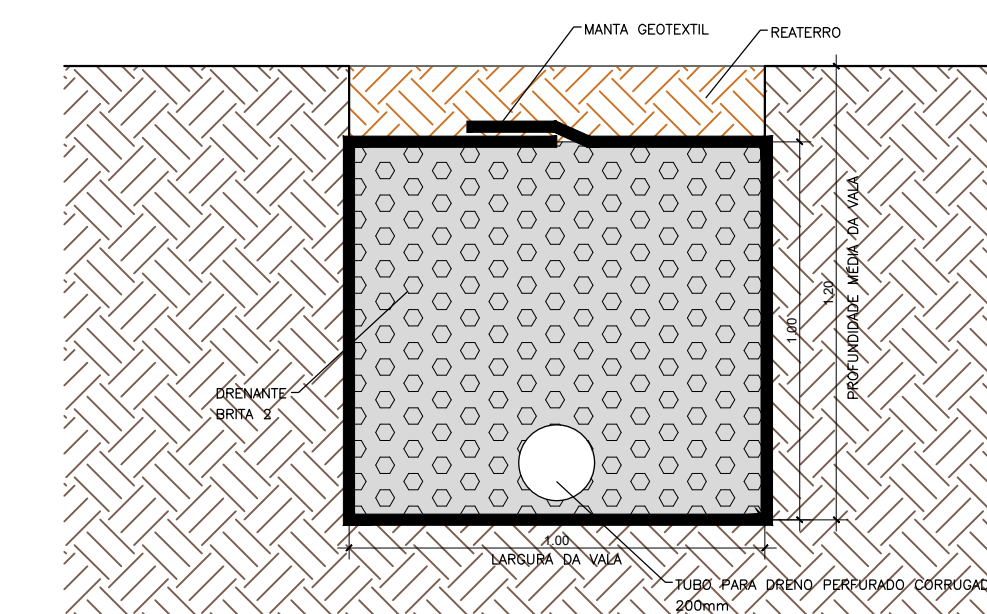


**SEÇÃO TRANSVERSAL - DRENO**

Escala 1/20

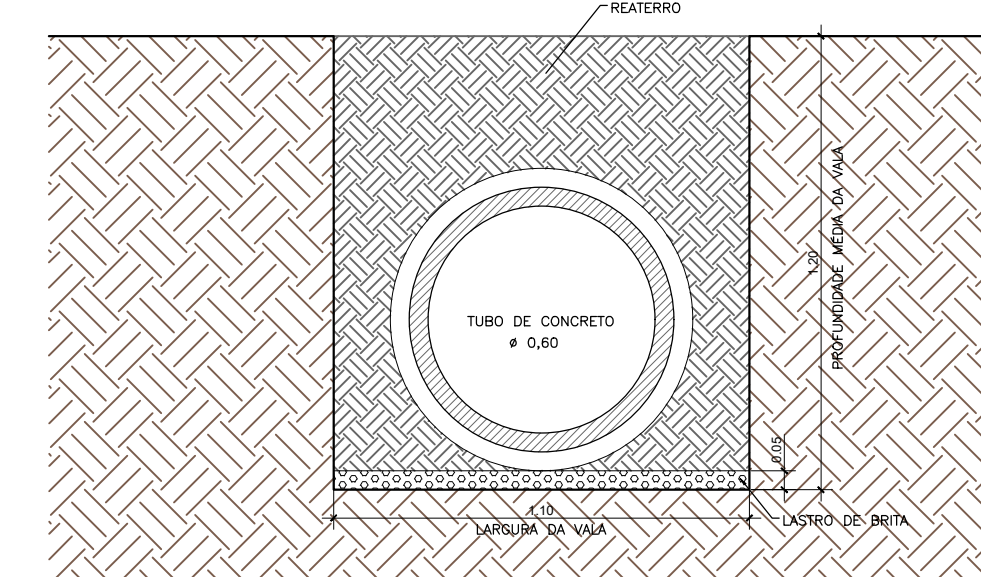


**SEÇÃO TRANSVERSAL - VALA DE ASSENTAMENTO DOS TUBOS 600mm**

Escala 1/20

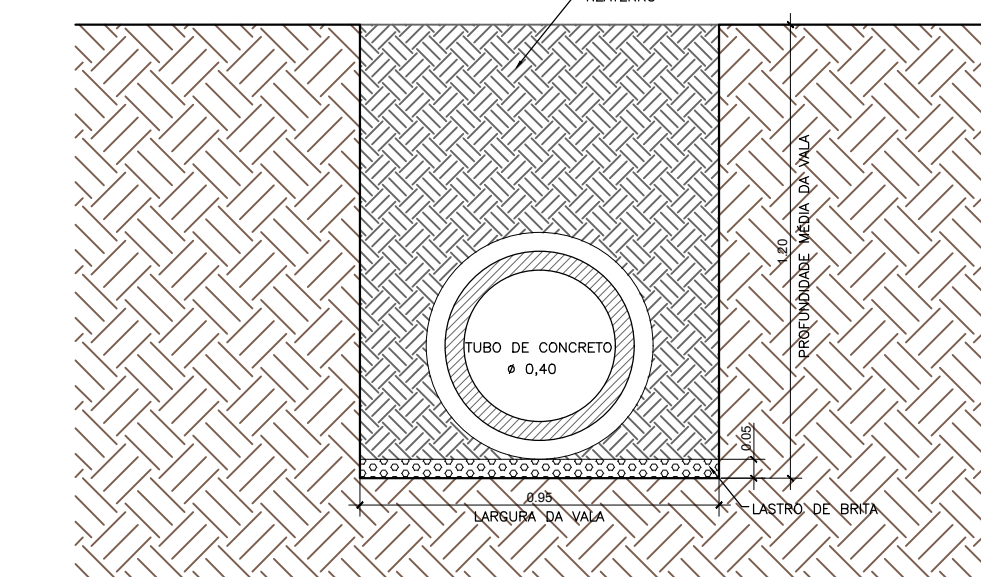


**SEÇÃO TRANSVERSAL - VALA DE ASSENTAMENTO DOS TUBOS 400mm**

Escala 1/20

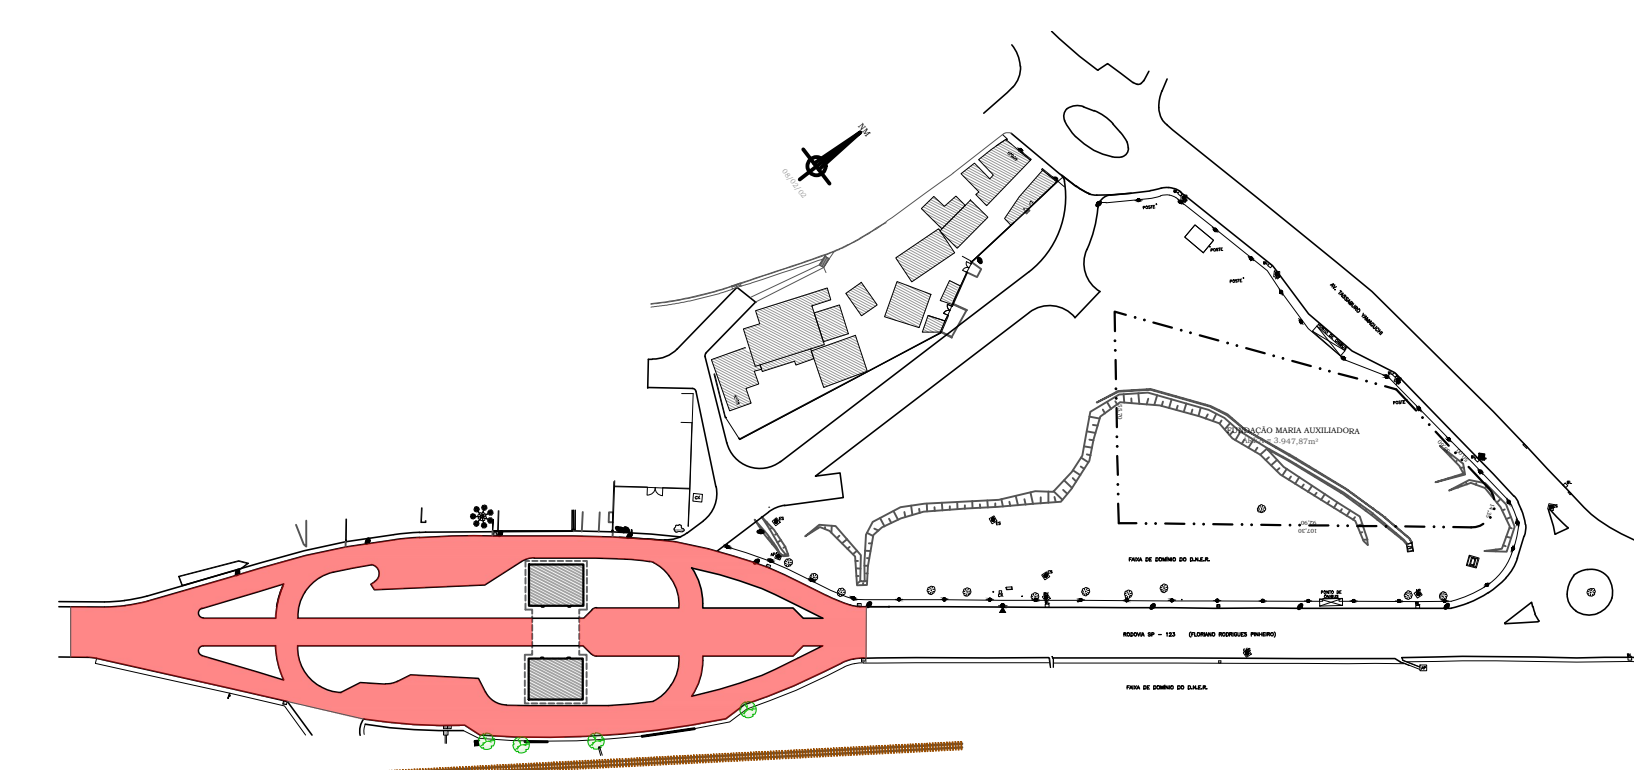


**PLANTA IDENTIFICAÇÃO DA ÁREA DE INTERVENÇÃO**

Sem Escala

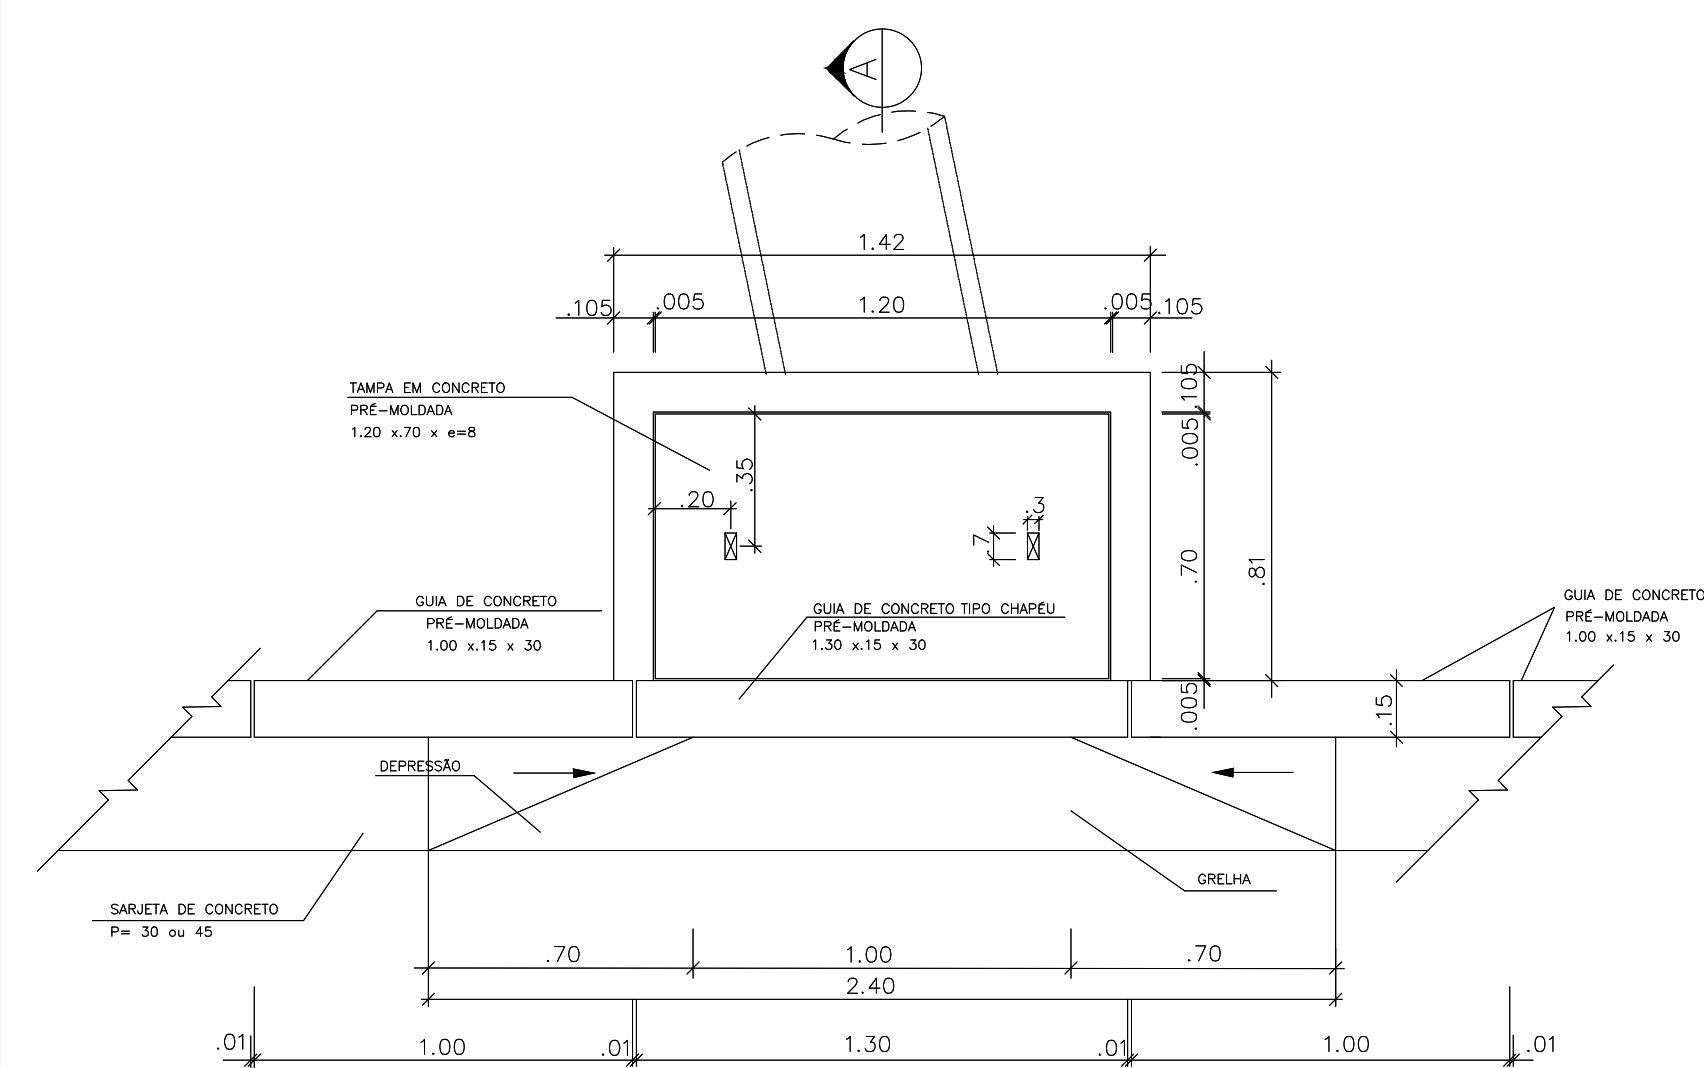


**PLANTA - BOCA DE LOBO SIMPLES**

Escala 1/20

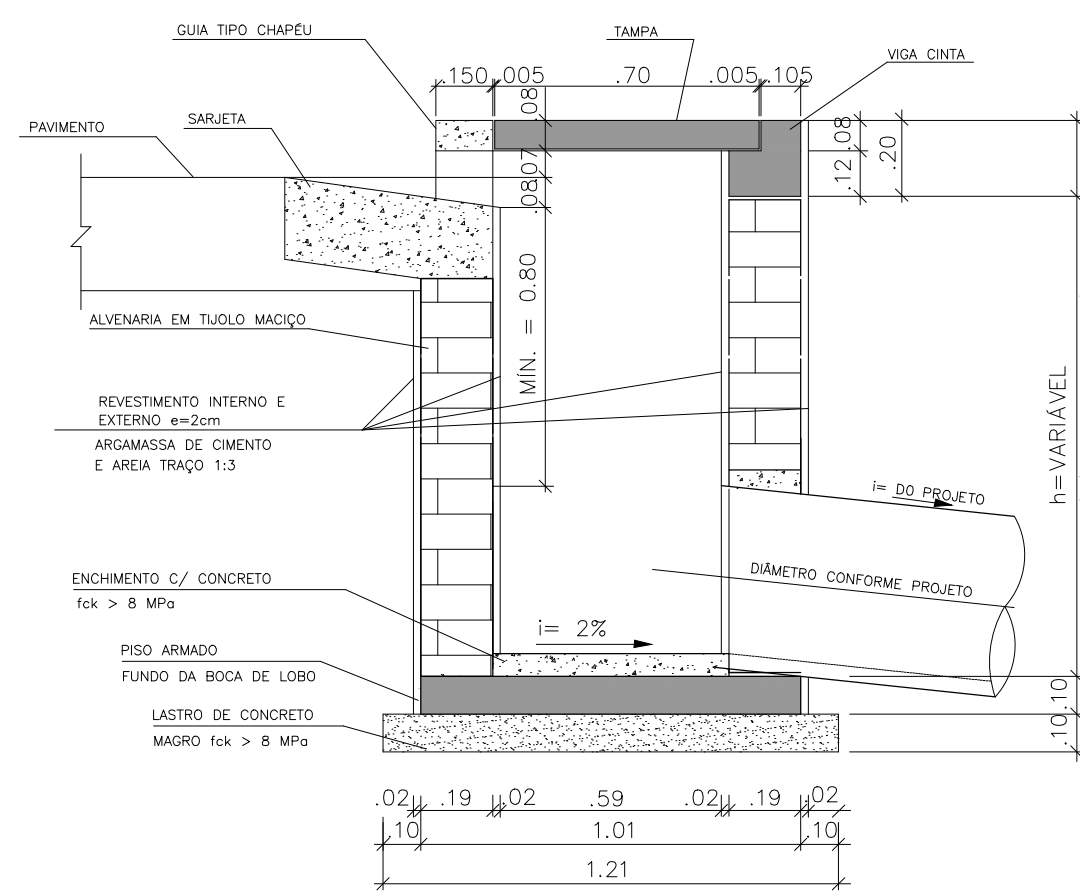

**CORTE - BOCA DE LOBO**

Escala 1/20

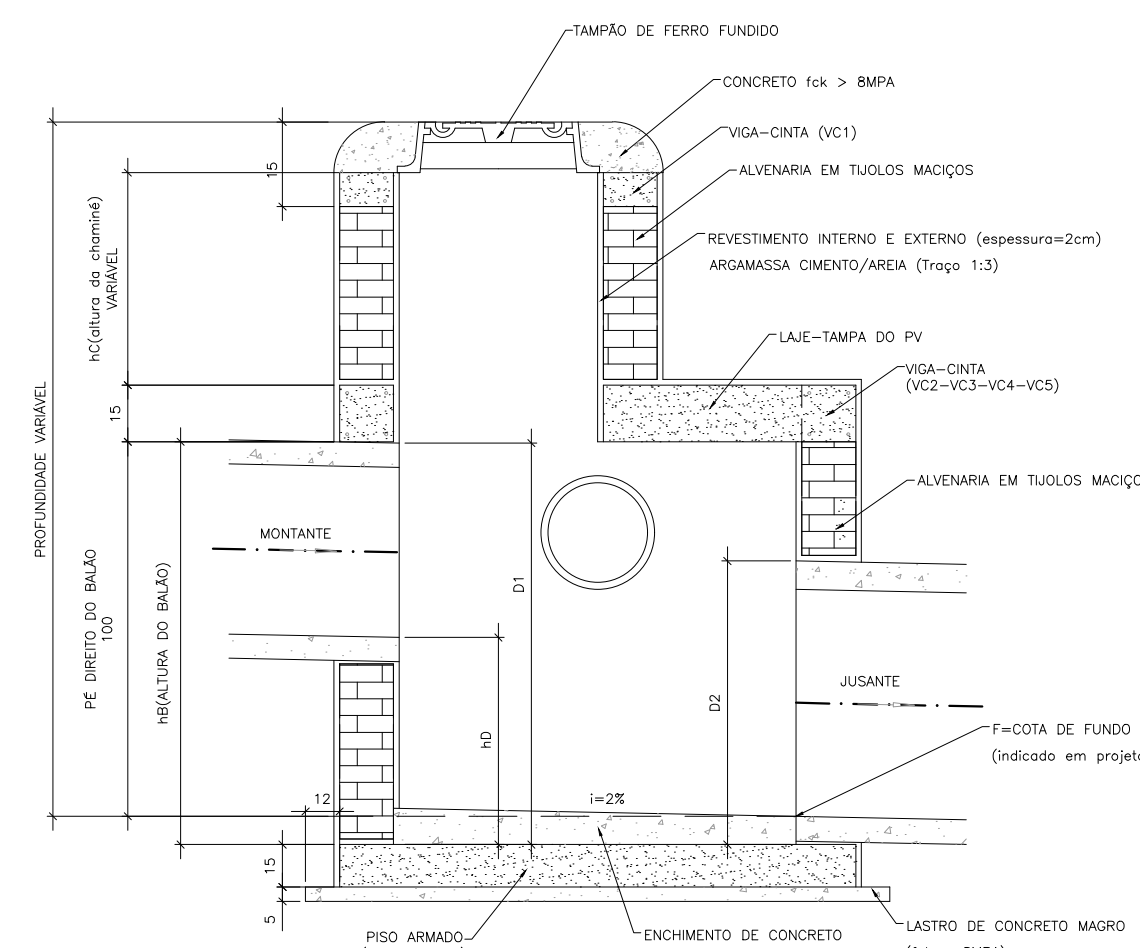

**DETALHE DO PV**

Escala 1/20

<p><b>PREFEITURA DE CAMPOS DO JORDÃO</b></p>	<p><b>PREF. MUNICIPAL DA ESTÂNCIA DE CAMPOS DO JORDÃO</b></p> <p>DEPARTAMENTO DE GESTÃO DE CONVÊNIOS - DECONV</p>	
	<p>TÍTULO: MELHORIAS NO ENTORNO DO PORTAL DA CIDADE</p> <p>ASSUNTO: DRENAGEM - ROD. FLORIANO R. PINHEIRO</p> <p>LOCAL: RODOVIA FLORIANO RODRIGUES PINHEIRO</p>	<p>ESCALAS: INDICADAS</p> <p>DATA: 29/11/23</p> <p>FOLHA: 3/13</p>
<p>AUTOR DO PROJETO E GESTOR TÉCNICO:</p> <p>LUIZ FELIPE FERREIRA DOS SANTOS CREA: 5070239829</p>		<p>MARCELO PADOVAN PREFEITO MUNICIPAL</p>