



DETALHE RECAPEAMENTO

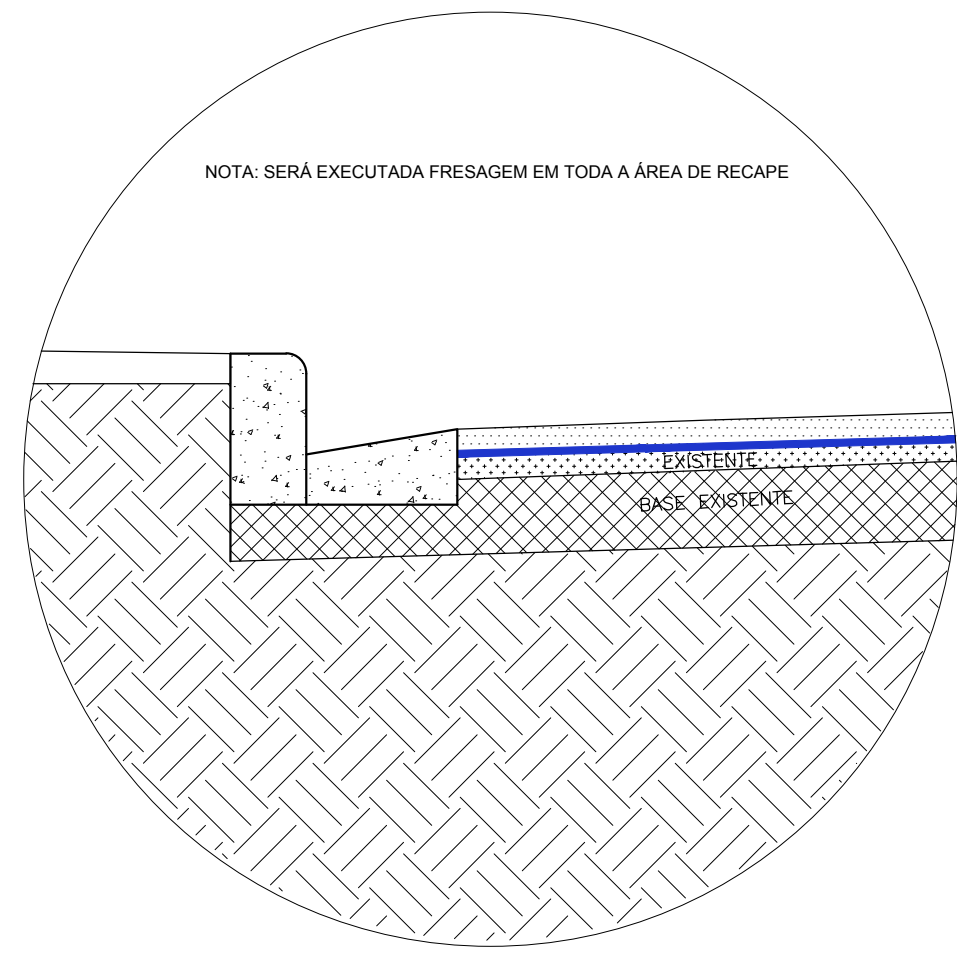

LEGENDA:

- CRUO - CONCRETO BETUMINOSO USADO A QUENTE 4cm
- PINTURA DE LIGAÇÃO COM EMULSÃO RR-2C

GUIA/SARJETA

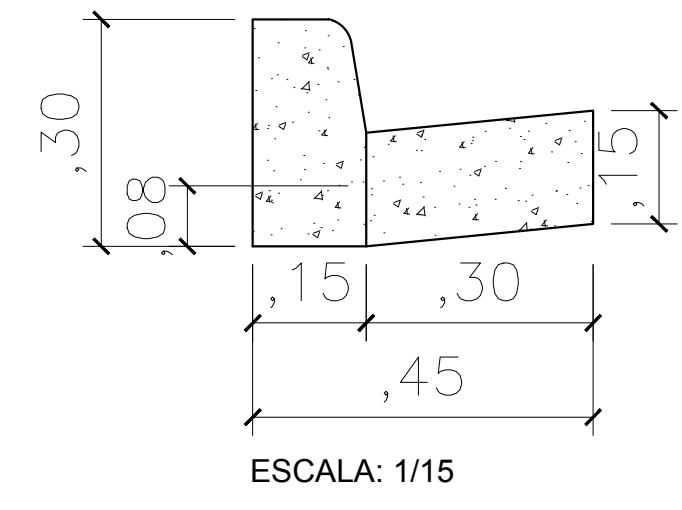

PLANTA - RECAPEAMENTO ASFÁLTICO
Escala 1/300

PLANTA - RECAPEAMENTO ASFÁLTICO
Escala 1/300

PLANTA - RECAPEAMENTO ASFÁLTICO
Escala 1/300

LEGENDA:	
	- ENTRONCAMENTOS
	- REFORÇO DE BASE
	- ESTACAS
	- GUIA EXISTENTE
	- SARJETA EXISTENTE

<p>PREFEITURA DE CAMPOS DO JORDÃO</p>	<p>PREF. MUNICIPAL DA ESTÂNCIA DE CAMPOS DO JORDÃO</p> <p>DEPARTAMENTO DE GESTÃO DE CONVÊNIO - DECONV</p>	<p>ESCALA: 1/300</p>
	<p>TÍTULO: RECAPEAMENTO ASFÁLTICO NO TRONCO DA AV. DR. EMÍLIO RIBAS E RUA ENGENHEIRO DIOGO DE CARVALHO</p> <p>ASSUNTO: RECAPEAMENTO</p> <p>LOCAL: AV. DR. EMÍLIO RIBAS E RUA ENGENHEIRO DIOGO DE CARVALHO</p>	<p>DATA: 02-10-19</p>
<p>AUTOR DO PROJETO: MARCOS ROBERTO CIMDORN CREA: 356.175/180</p>	<p>DR. FREDERICO GUDONI SCARANELLO PREFEITO MUNICIPAL</p>	<p>FOLHA: 02/05</p>