


**PLANTA - RECAPEAMENTO ASFÁLTICO**  
Escala 1/300

AVENIDA DR. EMÍLIO RIBAS

**PLANTA - RECAPEAMENTO ASFÁLTICO**  
Escala 1/300

**DETALHE 01**

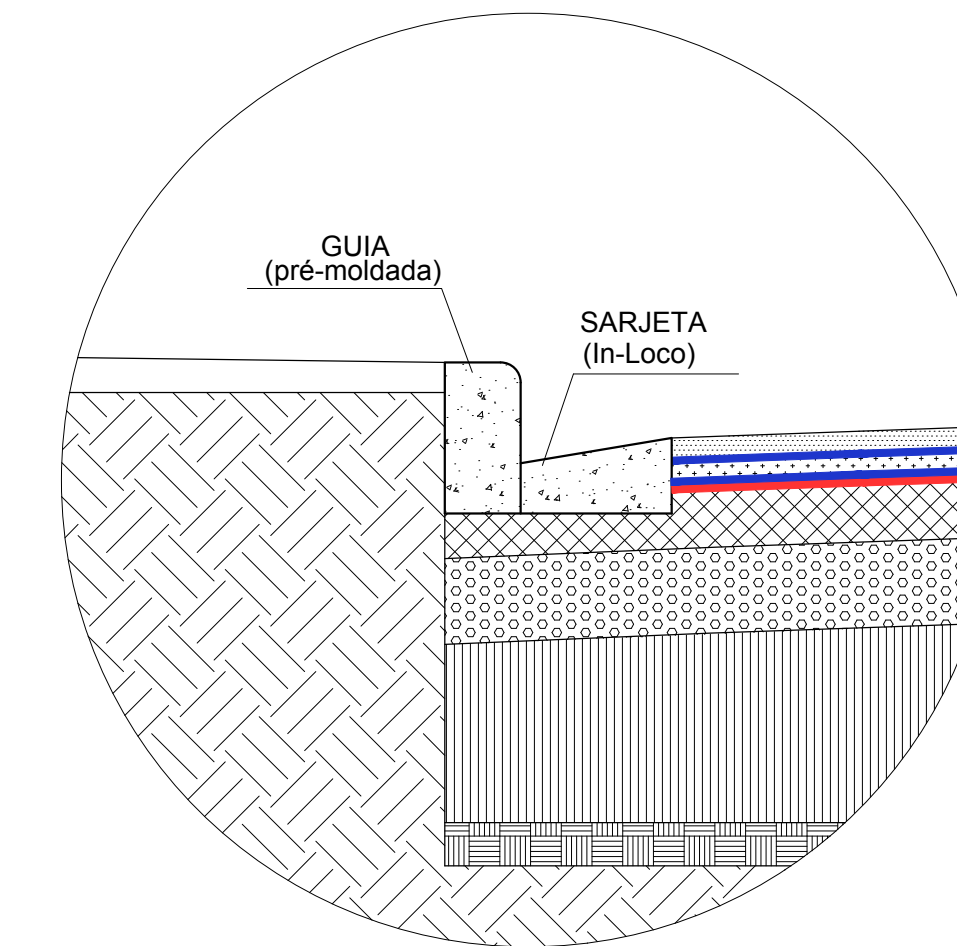


- LEGENDA:**
- CBUQ - CONCRETO BETUMINGOSO USINADO À QUENTE - 4cm / FAIXA IV
  - PINTURA DE LIGAÇÃO COM EMULSÃO RR-2C
  - BINDER - CAMADA INTERMEDIÁRIA - 4cm / FAIXA II
  - PINTURA DE LIGAÇÃO COM EMULSÃO RR-2C
  - IMPERMEABILIZANTE - CM - 30
  - BRITA GRADUADA SIMPLES - BGS - 15cm
  - BRITA Nº3 PARA TRAVAMENTO DO RACHÃO - 15cm
  - LASTRO DE PEDRA RACHÃO - 30cm
  - SUBLEITO COMPACTADO - CBR ≥ 2,5%
  - SOLO EXISTENTE

**PLANTA - RECAPEAMENTO ASFÁLTICO**  
Escala 1/300

**PLANTA - RECAPEAMENTO ASFÁLTICO**  
Escala 1/300

- LEGENDA:**
- ENTRONCAMENTOS
  - REFORÇO DE BASE
  - ESTACAS
  - GUIA EXISTENTE
  - SARJETA EXISTENTE

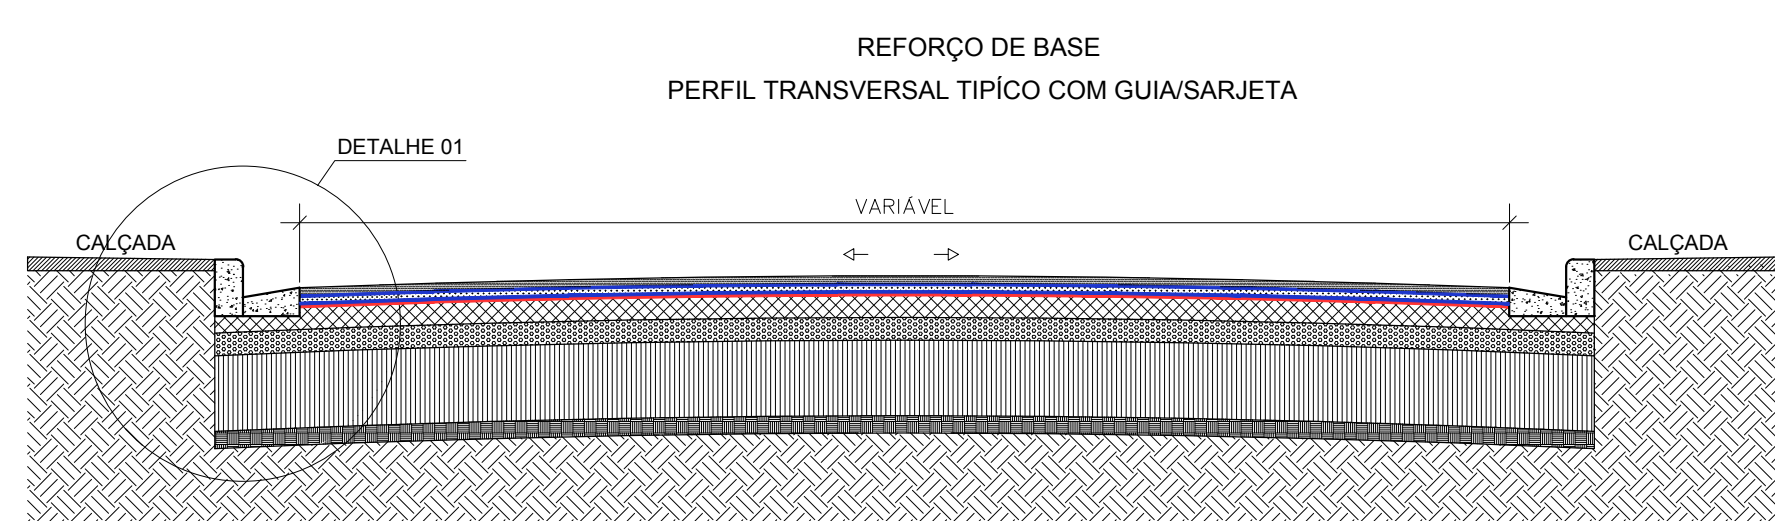

<p><b>PREFEITURA DE CAMPOS DO JORDÃO</b></p>	<p><b>PREF. MUNICIPAL DA ESTÂNCIA DE CAMPOS DO JORDÃO</b></p> <p>DEPARTAMENTO DE GESTÃO DE CONVÊNIO - DECONV</p>	<p>ESCALA: 1/300</p>
	<p>TÍTULO: RECAPEAMENTO ASFÁLTICO EM TRECHO DA AV. DR. EMÍLIO RIBAS E RUA ENGENHEIRO DIOGO DE CARVALHO</p> <p>ASSUNTO: RECAPEAMENTO</p> <p>LOCAL: AV. DR. EMÍLIO RIBAS E RUA ENGENHEIRO DIOGO DE CARVALHO</p>	<p>DATA: 02-10-19</p> <p>FOLHA:</p>
<p>AUTOR DO PROJETO:</p> <p>MARCOS ROGERIO CIMADON CREA: 50815/1130</p>	<p>DR. FREDERICO GUDONI SCARANELLO PREFEITO MUNICIPAL</p>	<p><b>03/05</b></p>