


DET. PINTURA DE SINALIZAÇÃO HORIZONTAL - LBO E LMS-2


Escala 1/50

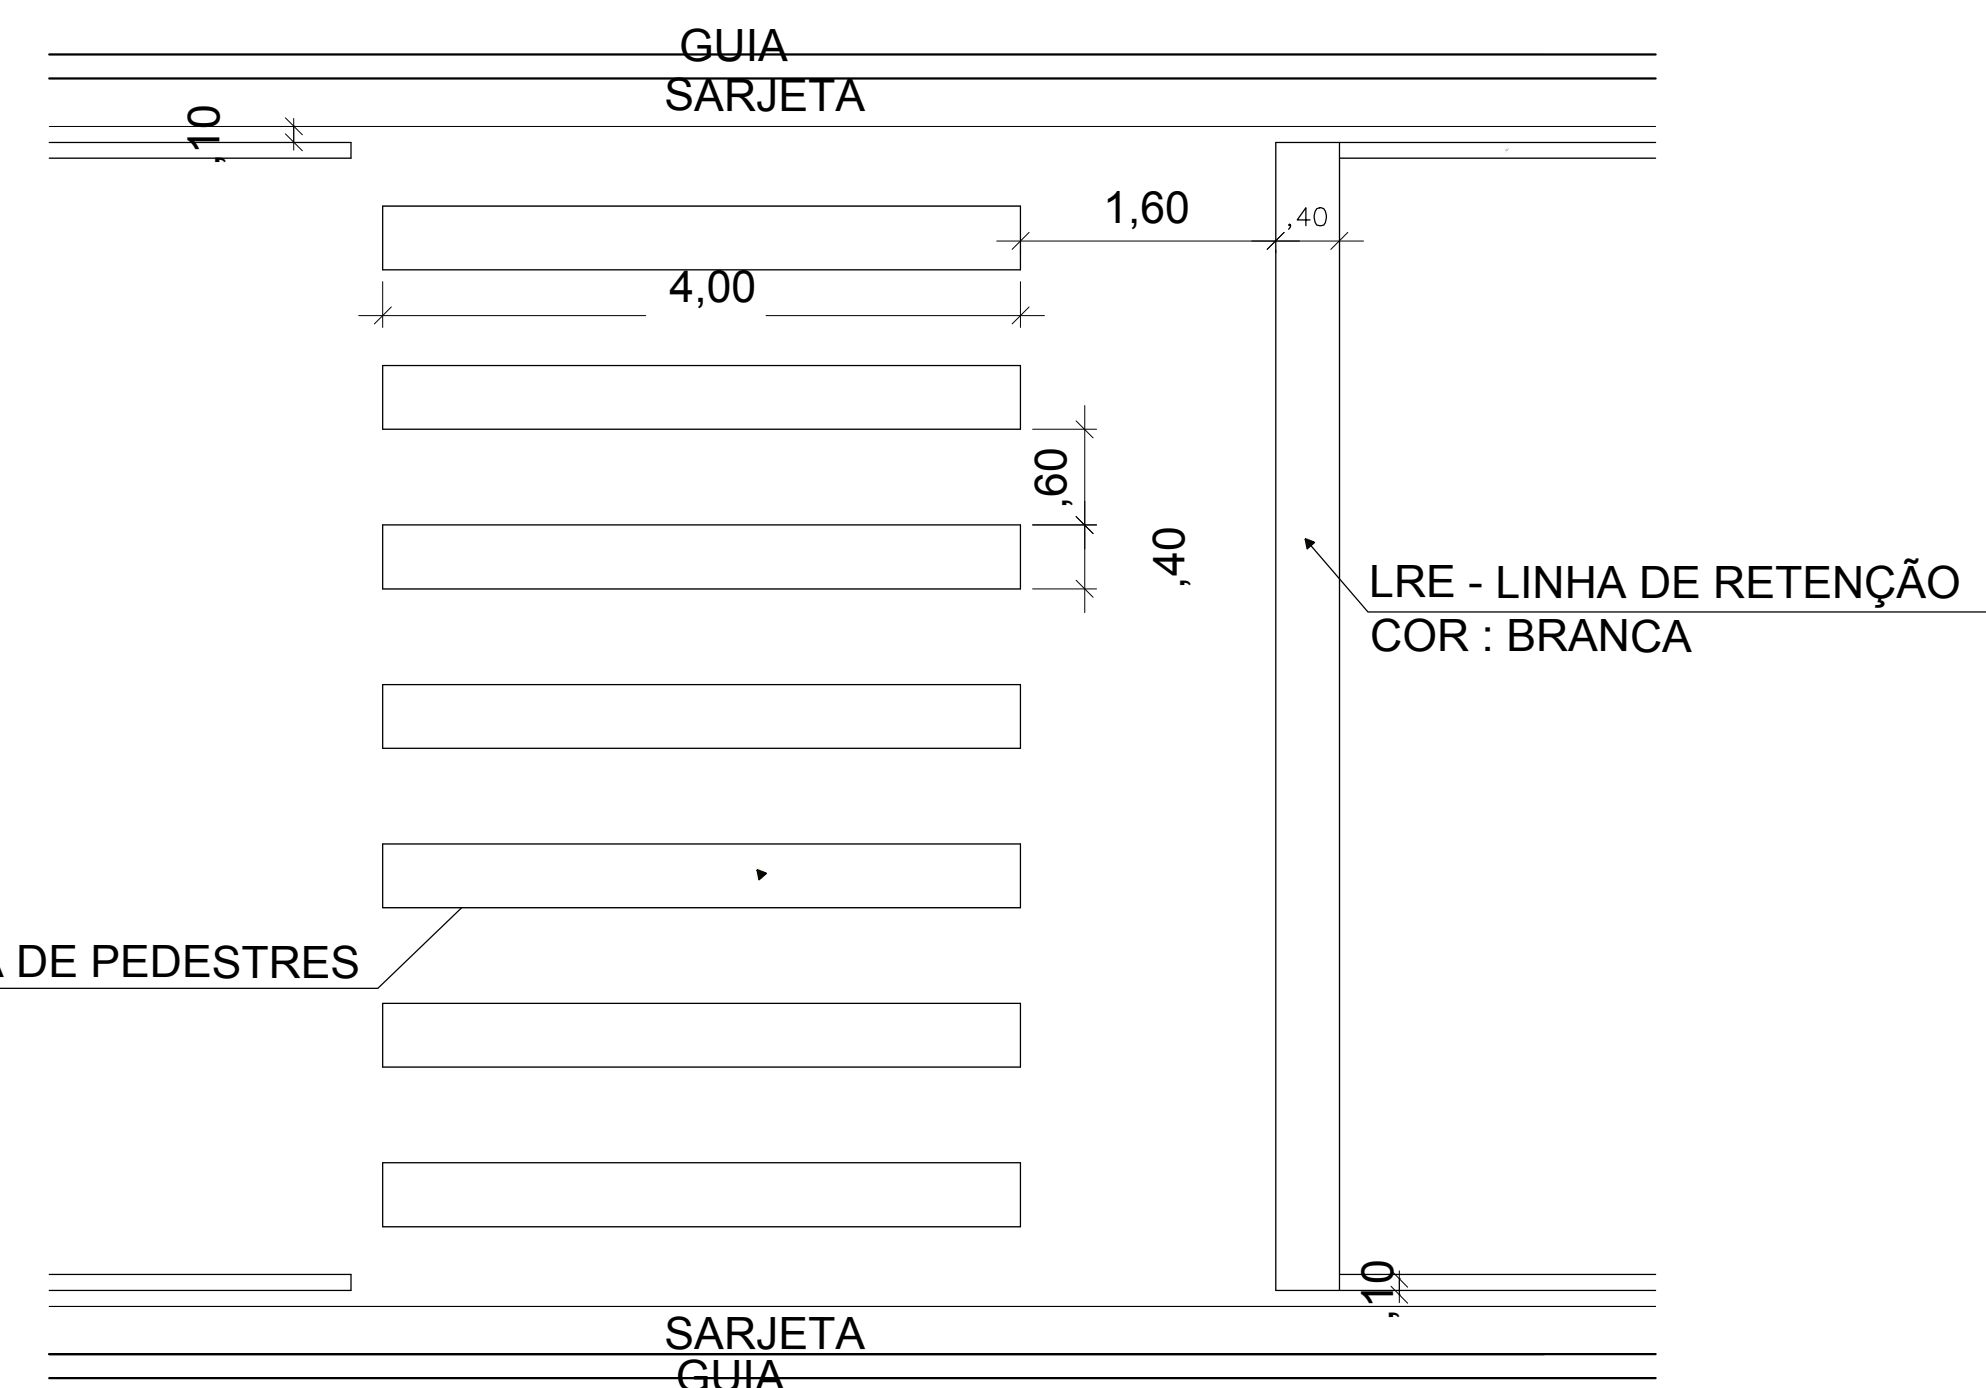


DETALHE FAIXA DE PEDESTRE - PLANTA

SEM ESCALA

TACHÃO

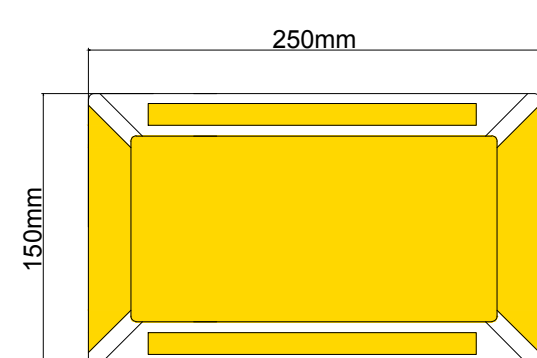

Elemento refletivo

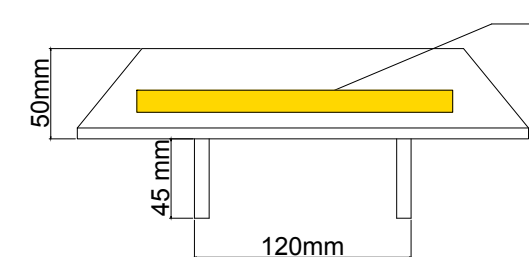

- Corpo na cor amarela ou branca, de acordocom a marca viária que complementa
- Cor elemento refletivo
- Amarela - para ordenar fluxo de sentidos opostos

LEGENDA:	
(LRE)	- LINHA DE RETENÇÃO
(LMS-2)	- LINHA SIMPLES SECCIONADA
(LBO)	- LINHA DE BORDO
(FTP)	- FAIXA DE TRAVESSIA DE PEDESTRE
(LCO)	- LINHA DE CONTINUIDADE
(LCA)	- LINHA DE CANALIZAÇÃO
(ZPA)	- ÁREA DE PAVIMENTO NÃO UTILIZÁVEL
(MER)	- MARCAÇÃO DELIMITADORA DE ESTACIONAMENTO REGULAMENTADO
(MVE)	- MARCAÇÃO DELIMITADORA DE PARADA DE VEÍCULOS ESPECÍFICOS
(—)	- GUIA EXISTENTE
(—)	- SARJETA EXISTENTE
(—)	- LINHA DE BORDO AMARELA
(—)	- LINHA DE BORDO BRANCA
(—)	- MVE
(—)	- TACHA
(—)	- TACHÃO

PLANTA - SINALIZAÇÃO HORIZONTAL


Escala 1/300

PLANTA - SINALIZAÇÃO HORIZONTAL

Escala 1/300

PLANTA - SINALIZAÇÃO HORIZONTAL

Escala 1/300

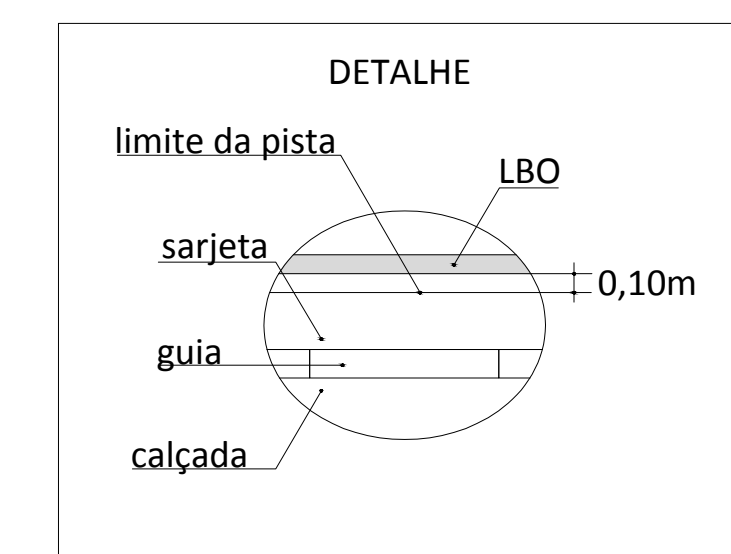

	PREF. MUNICIPAL DA ESTÂNCIA DE CAMPOS DO JORDÃO	
	DEPARTAMENTO DE GESTÃO DE CONVÊNIOS - DECONV	
TÍTULO: RECAPAMENTO ASFÁLTICO EM TRINCHO DA AV. DR. EMÍLIO RIBAS E RUA ENGENHEIRO DIOGO DE CARVALHO	ASSUNTO: SINALIZAÇÃO	ESCALA: 1/300
LOCAL: AV. DR. EMÍLIO RIBAS E RUA ENGENHEIRO DIOGO DE CARVALHO	AUTOR DO PROJETO:	DATA: 02-10-19
MARCOS ROSELEY CIMADON CREA: 50813701/RS	DR. FREDERICO GUDONI SCARANELLO PREFEITO MUNICIPAL	FOLHA: 04/05