
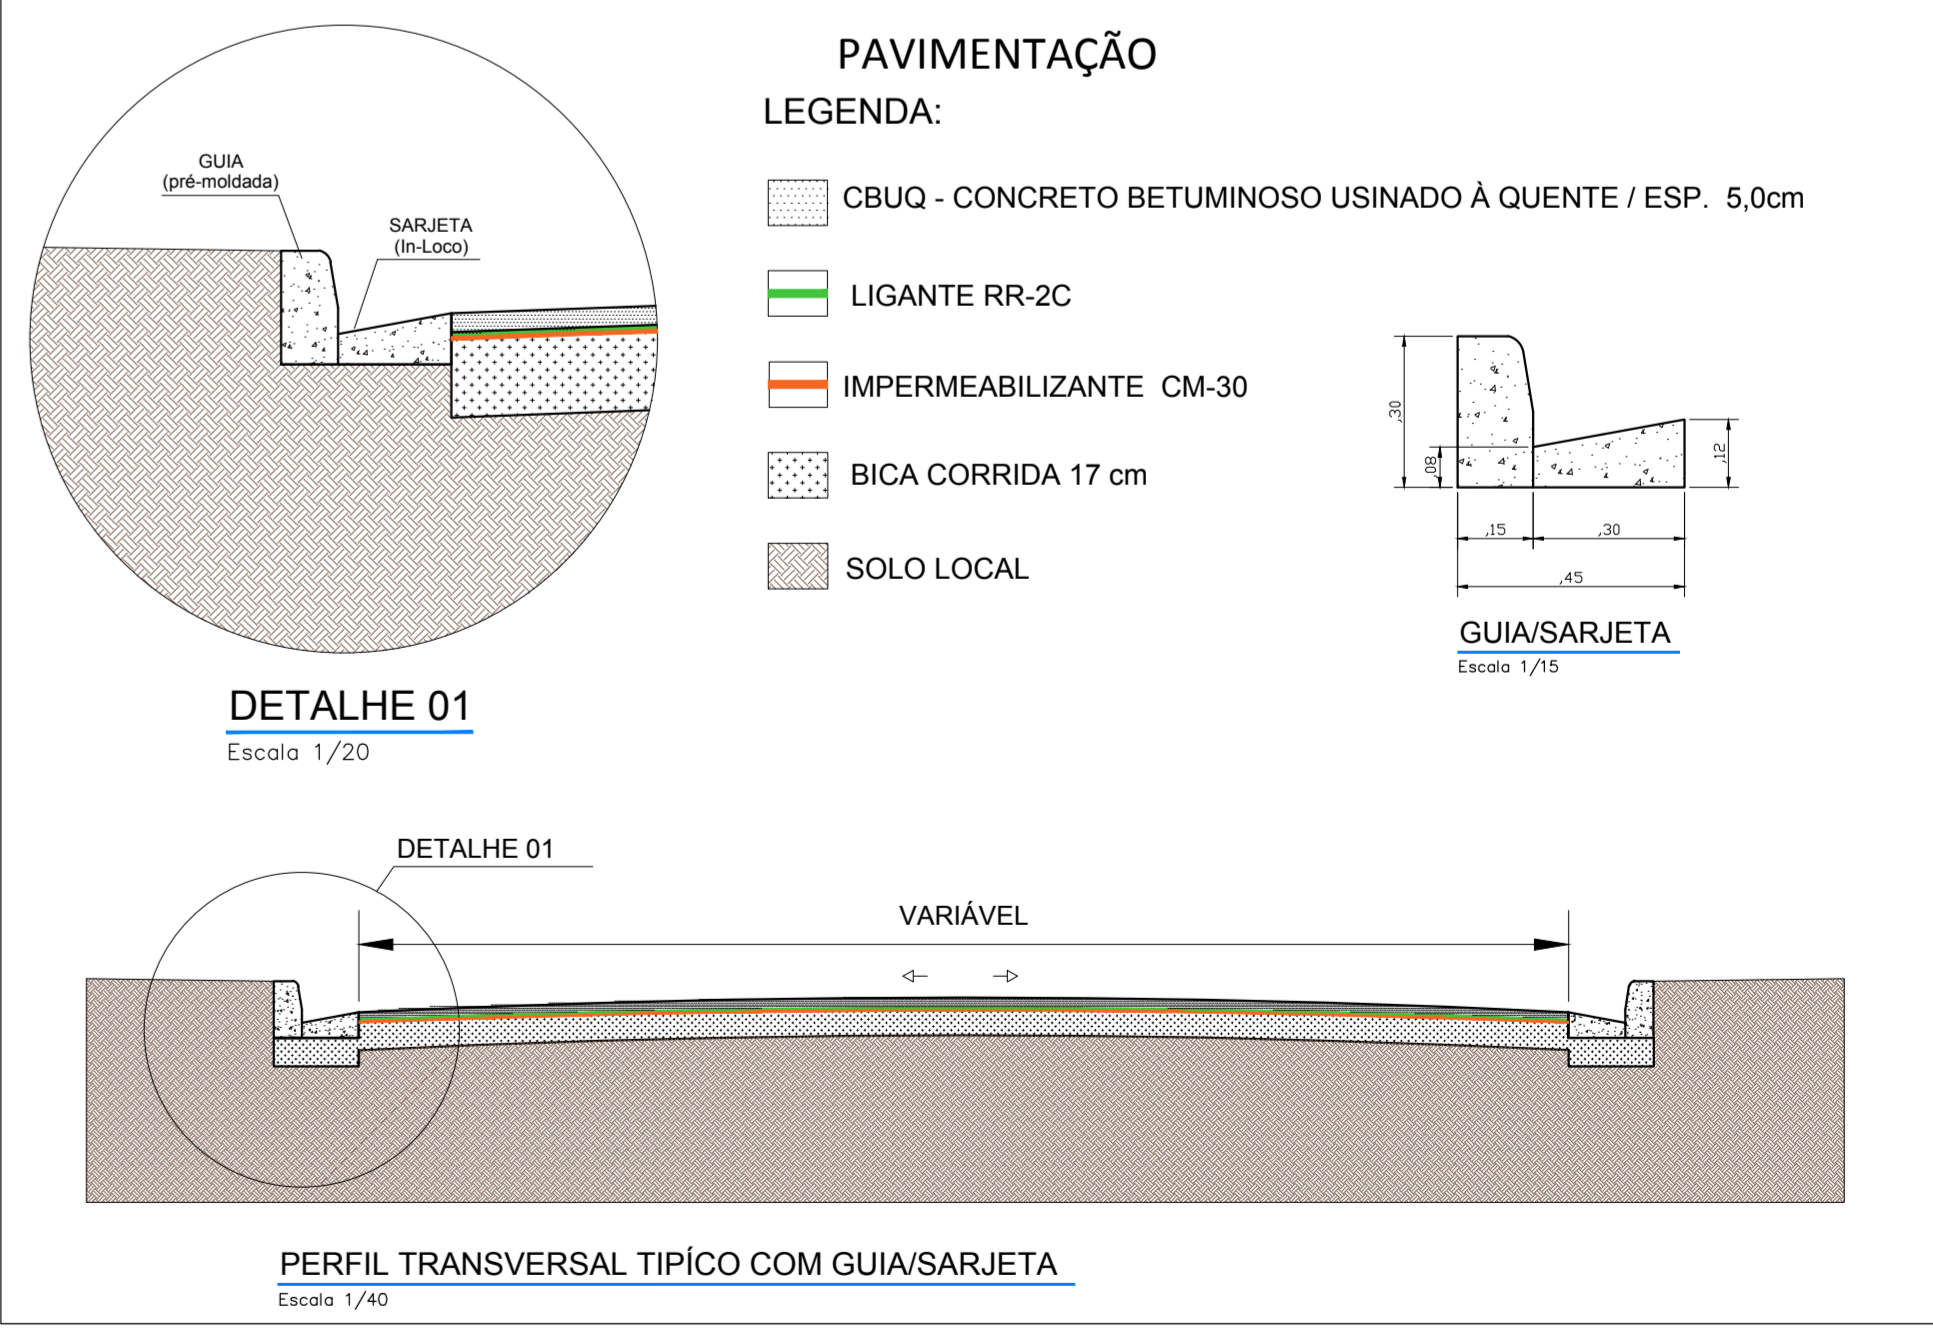


PLANTA DE PAVIMENTAÇÃO
Escala 1/350
MEDIDAS EM METROS

PLANTA DE DRENAGEM
Escala 1/350
MEDIDAS EM METROS

PLANTA DE SINALIZAÇÃO
Escala 1/350
MEDIDAS EM METROS

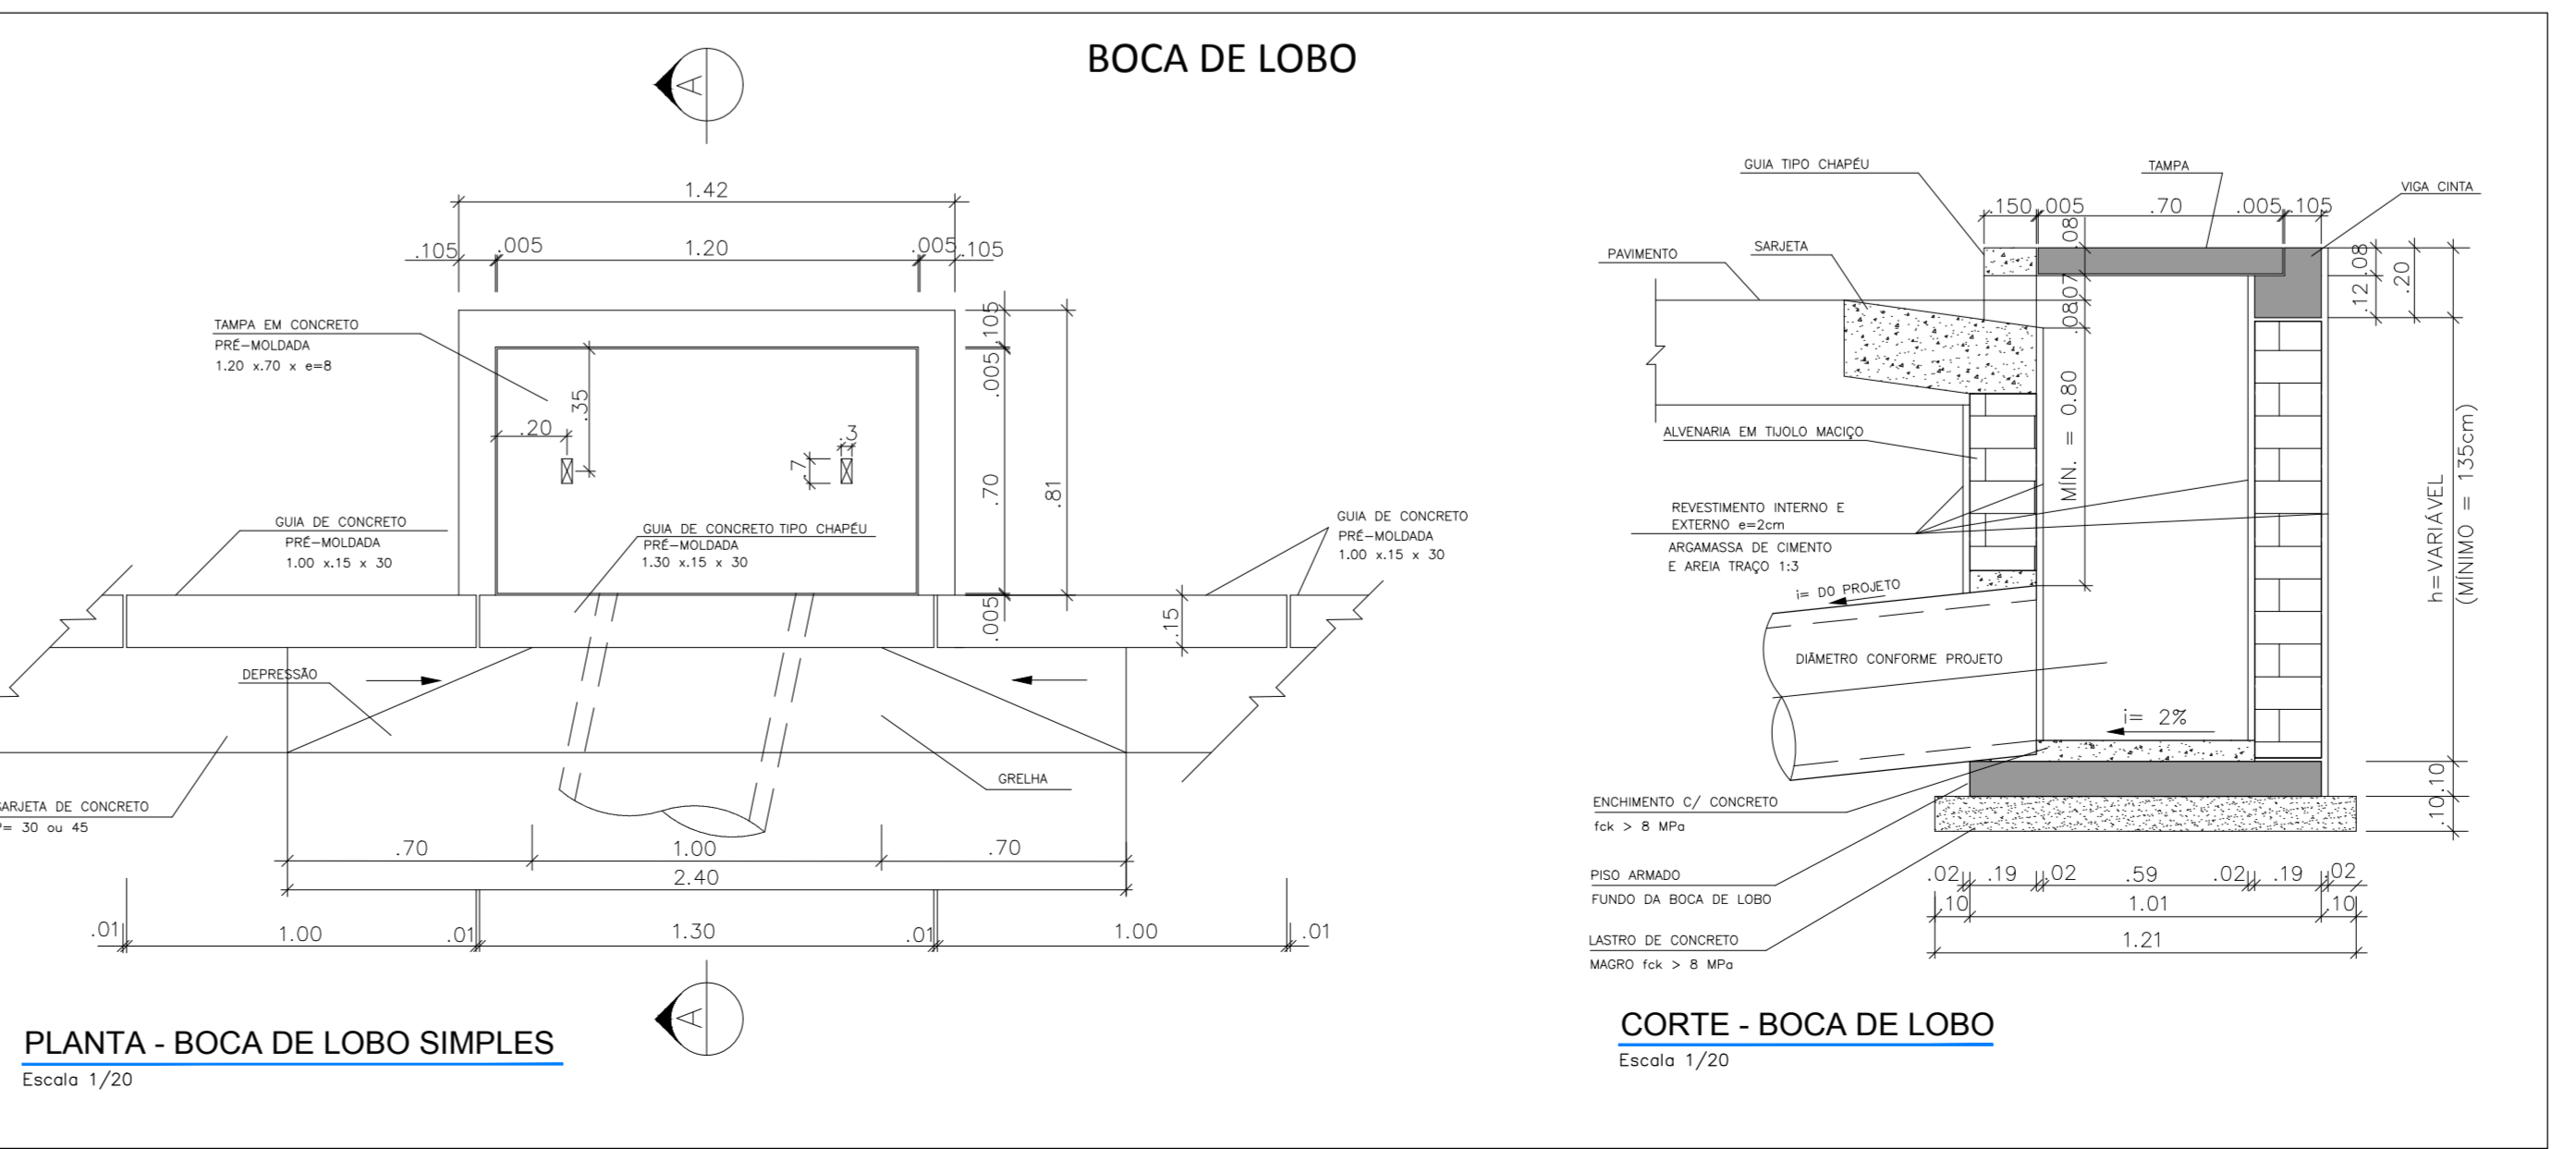

PREFEITURA DE CAMPOS DO JORDÃO

PREF. MUNICIPAL DA ESTÂNCIA DE CAMPOS DO JORDÃO

DEPARTAMENTO DE GESTÃO DE CONVÊNIO - DECONV

OBJETO: PAVIMENTAÇÃO E DRENAGEM NA RUA MONTE OLÍMPIO NO BARRIO MONTE CARLO
INDICADAS: CT 0089/04/01/2019

ASSUNTO: PROJETO DE PAVIMENTAÇÃO, DRENAGEM E SINALIZAÇÃO
DATA: 22/04/2020

LOCAL: RUA MONTE OLÍMPIO, MONTE CARLO - CAMPOS DO JORDÃO SP
FOLHA: ÚNICA

PROJETOS: MARCOS ROSEIRO CIMADON (CREA: 50813/79180) | DR. FREDERICO GUIDONI SCARANELLO (PREFEITO MUNICIPAL)