
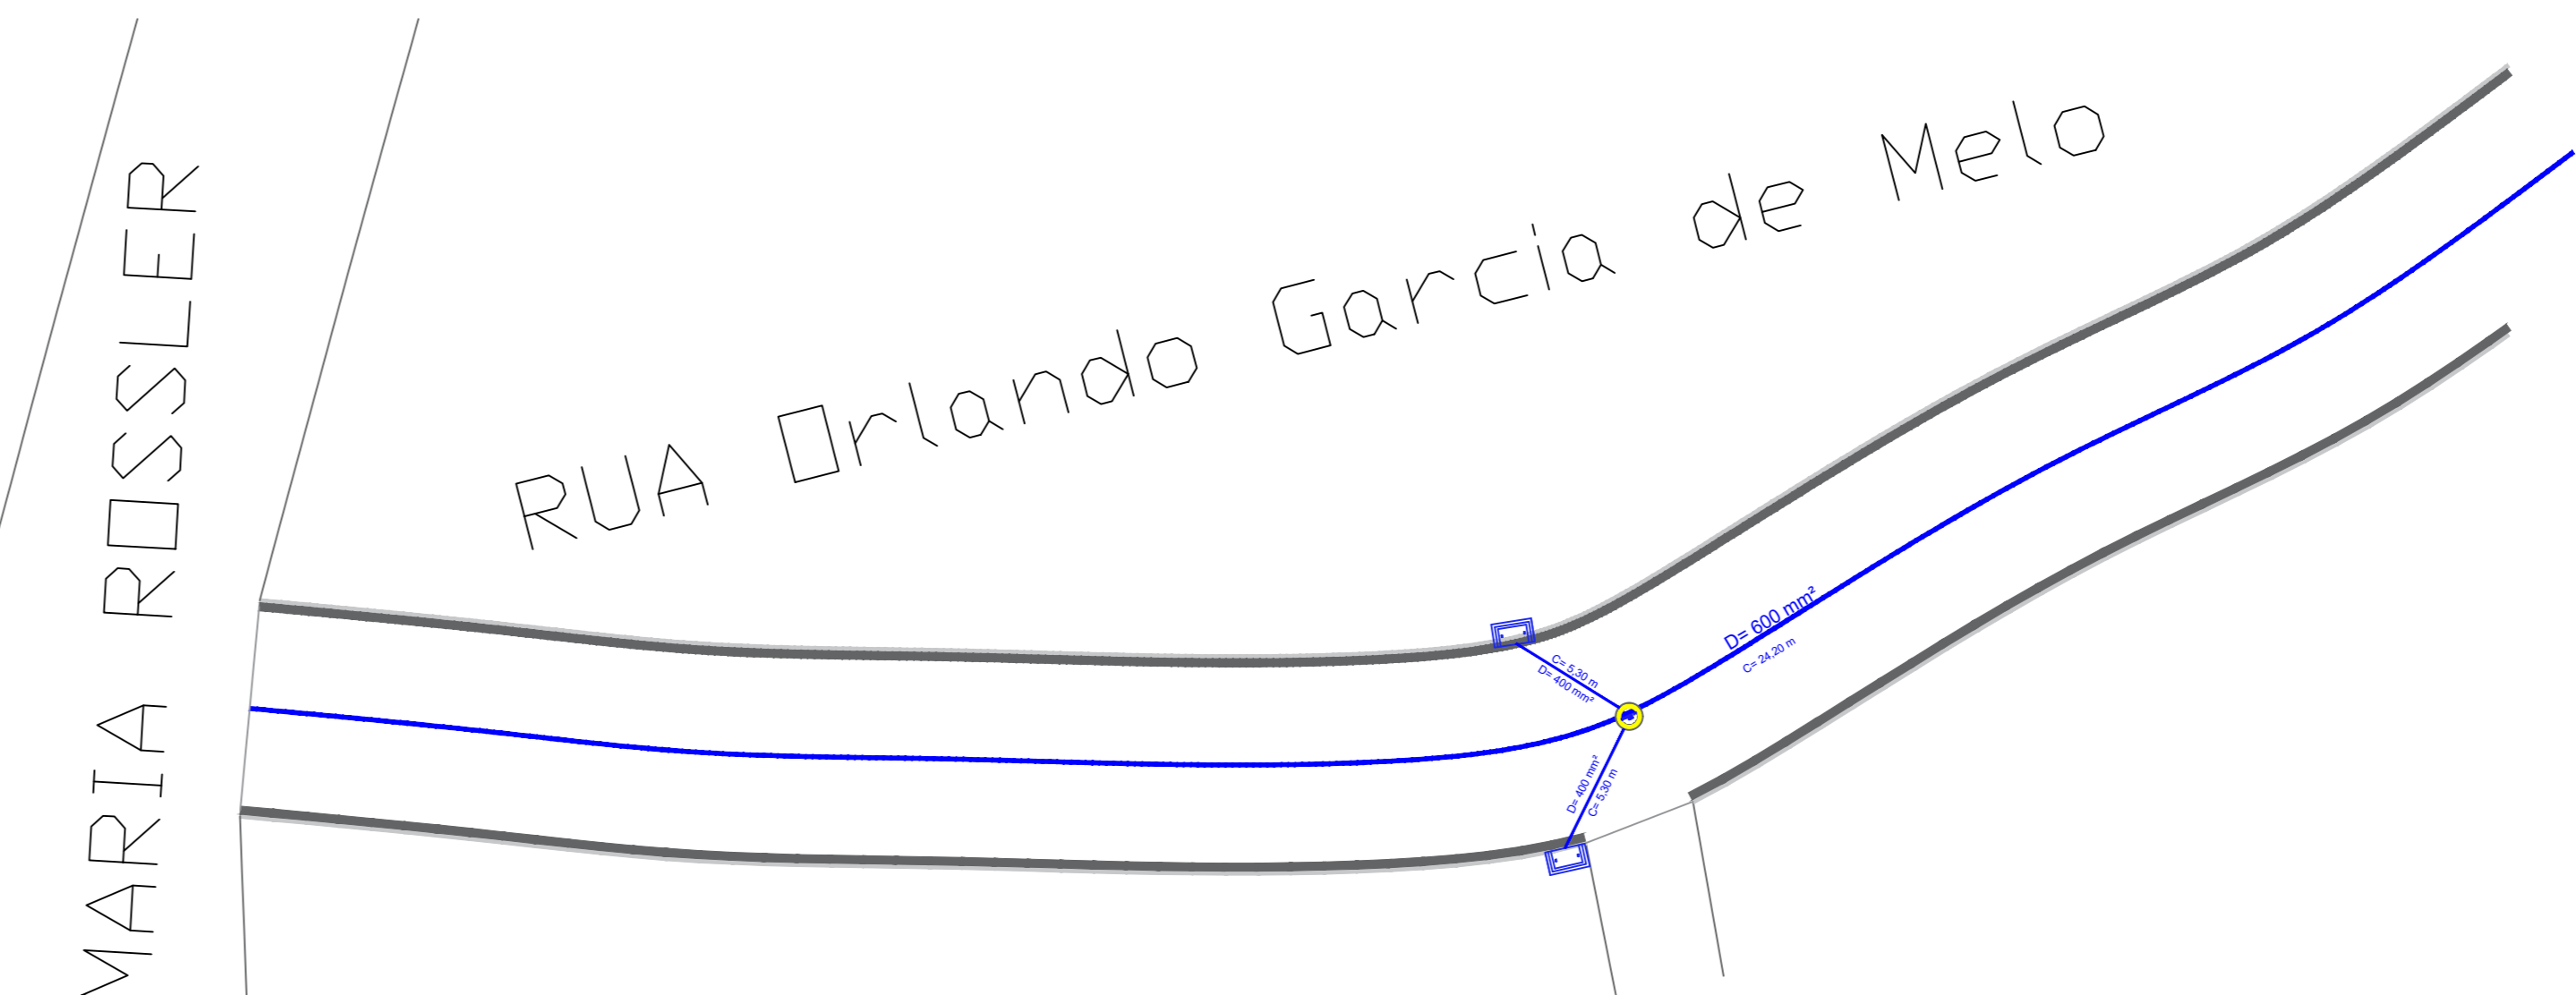
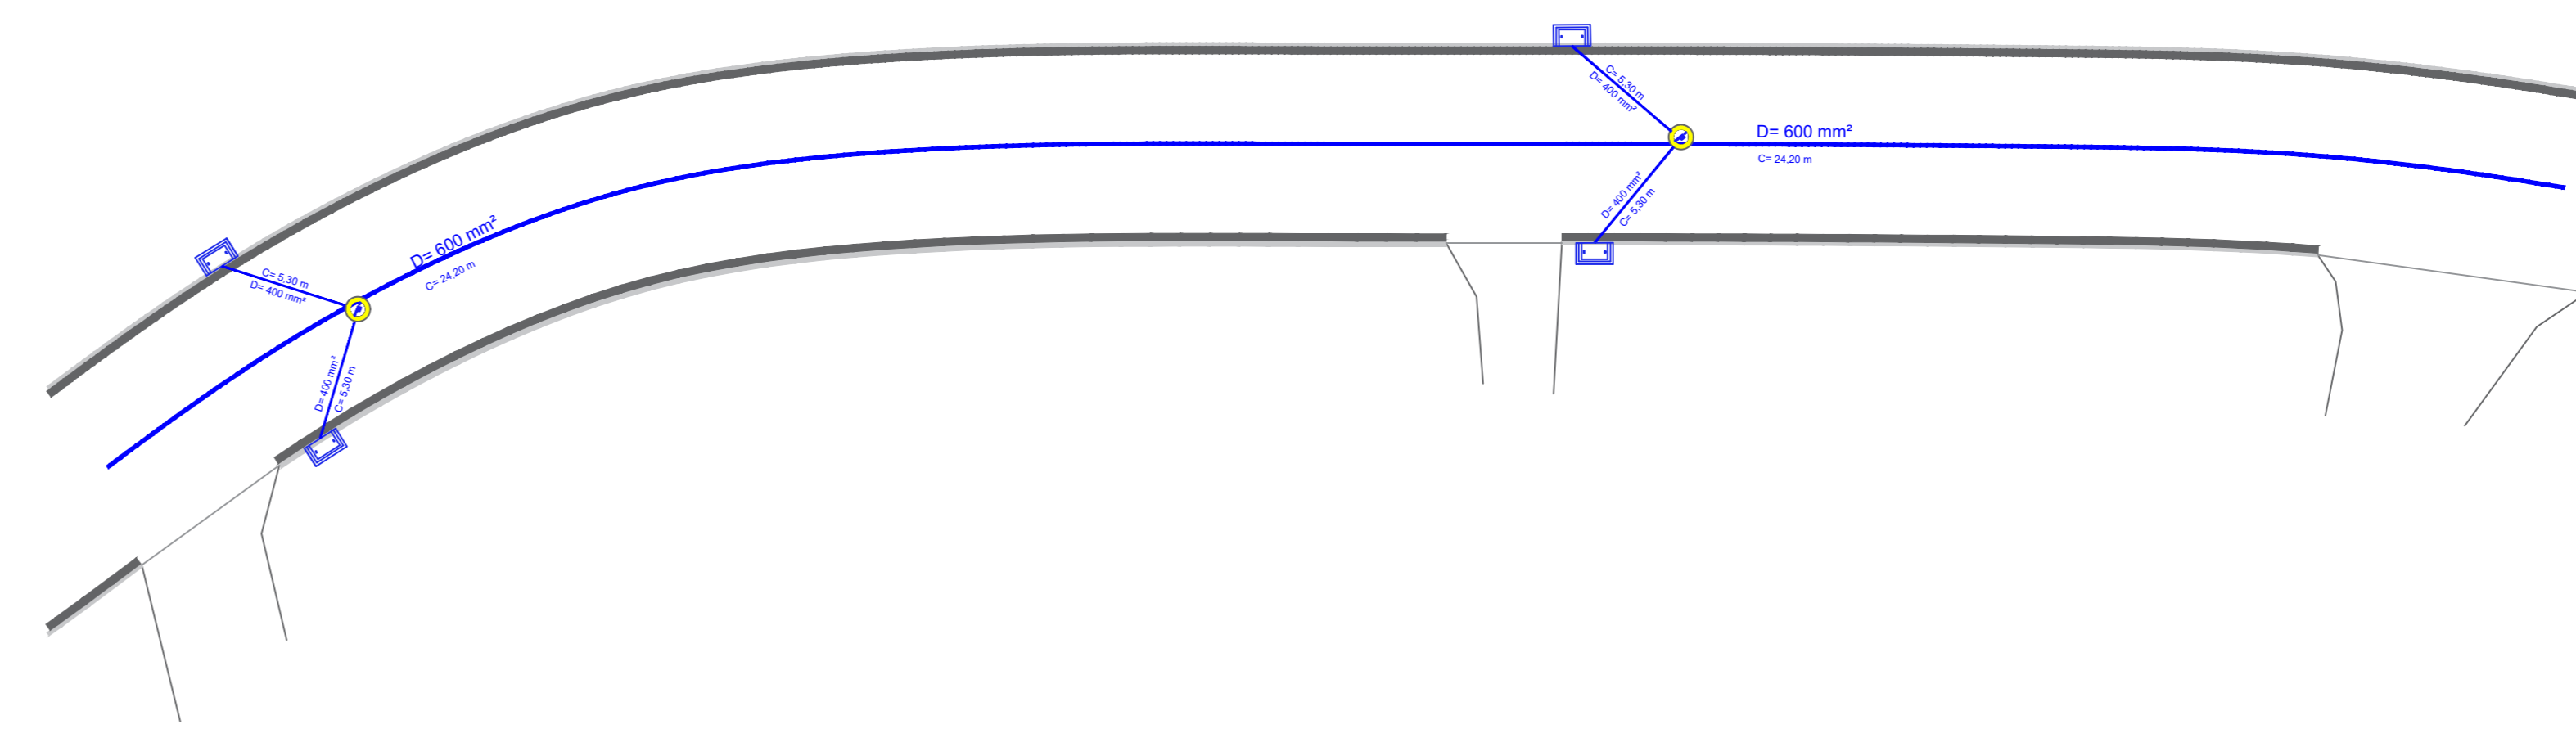


- LEGENDA DE DRENAGEM:**
- ∅ = DIÂMETRO
  - C = COMPRIMENTO
  - - EIXO
  - POÇO DE VISITA - PV
  - BOCA DE LOBO SIMPLES
  - CAIXA EXISTENTE
  - TUBULAÇÃO DE ∅600mm<sup>2</sup>
  - TUBULAÇÃO DE ∅400mm<sup>2</sup>
  - GUIA / SARJETA

RUA "6" - DRENAGEM PLUVIAL	
DESCRIÇÃO	QUANTIDADE
GUIAS E SARJETAS A EXECUTAR	570,00 m
TUBOS DE CONCRETO D= 600 MM	285,00 m
CAIXA DE CAPTAÇÃO A EXECUTAR - B.L.	12 unidades
POÇO DE VISITA A EXECUTAR - P.V.	6 unidades

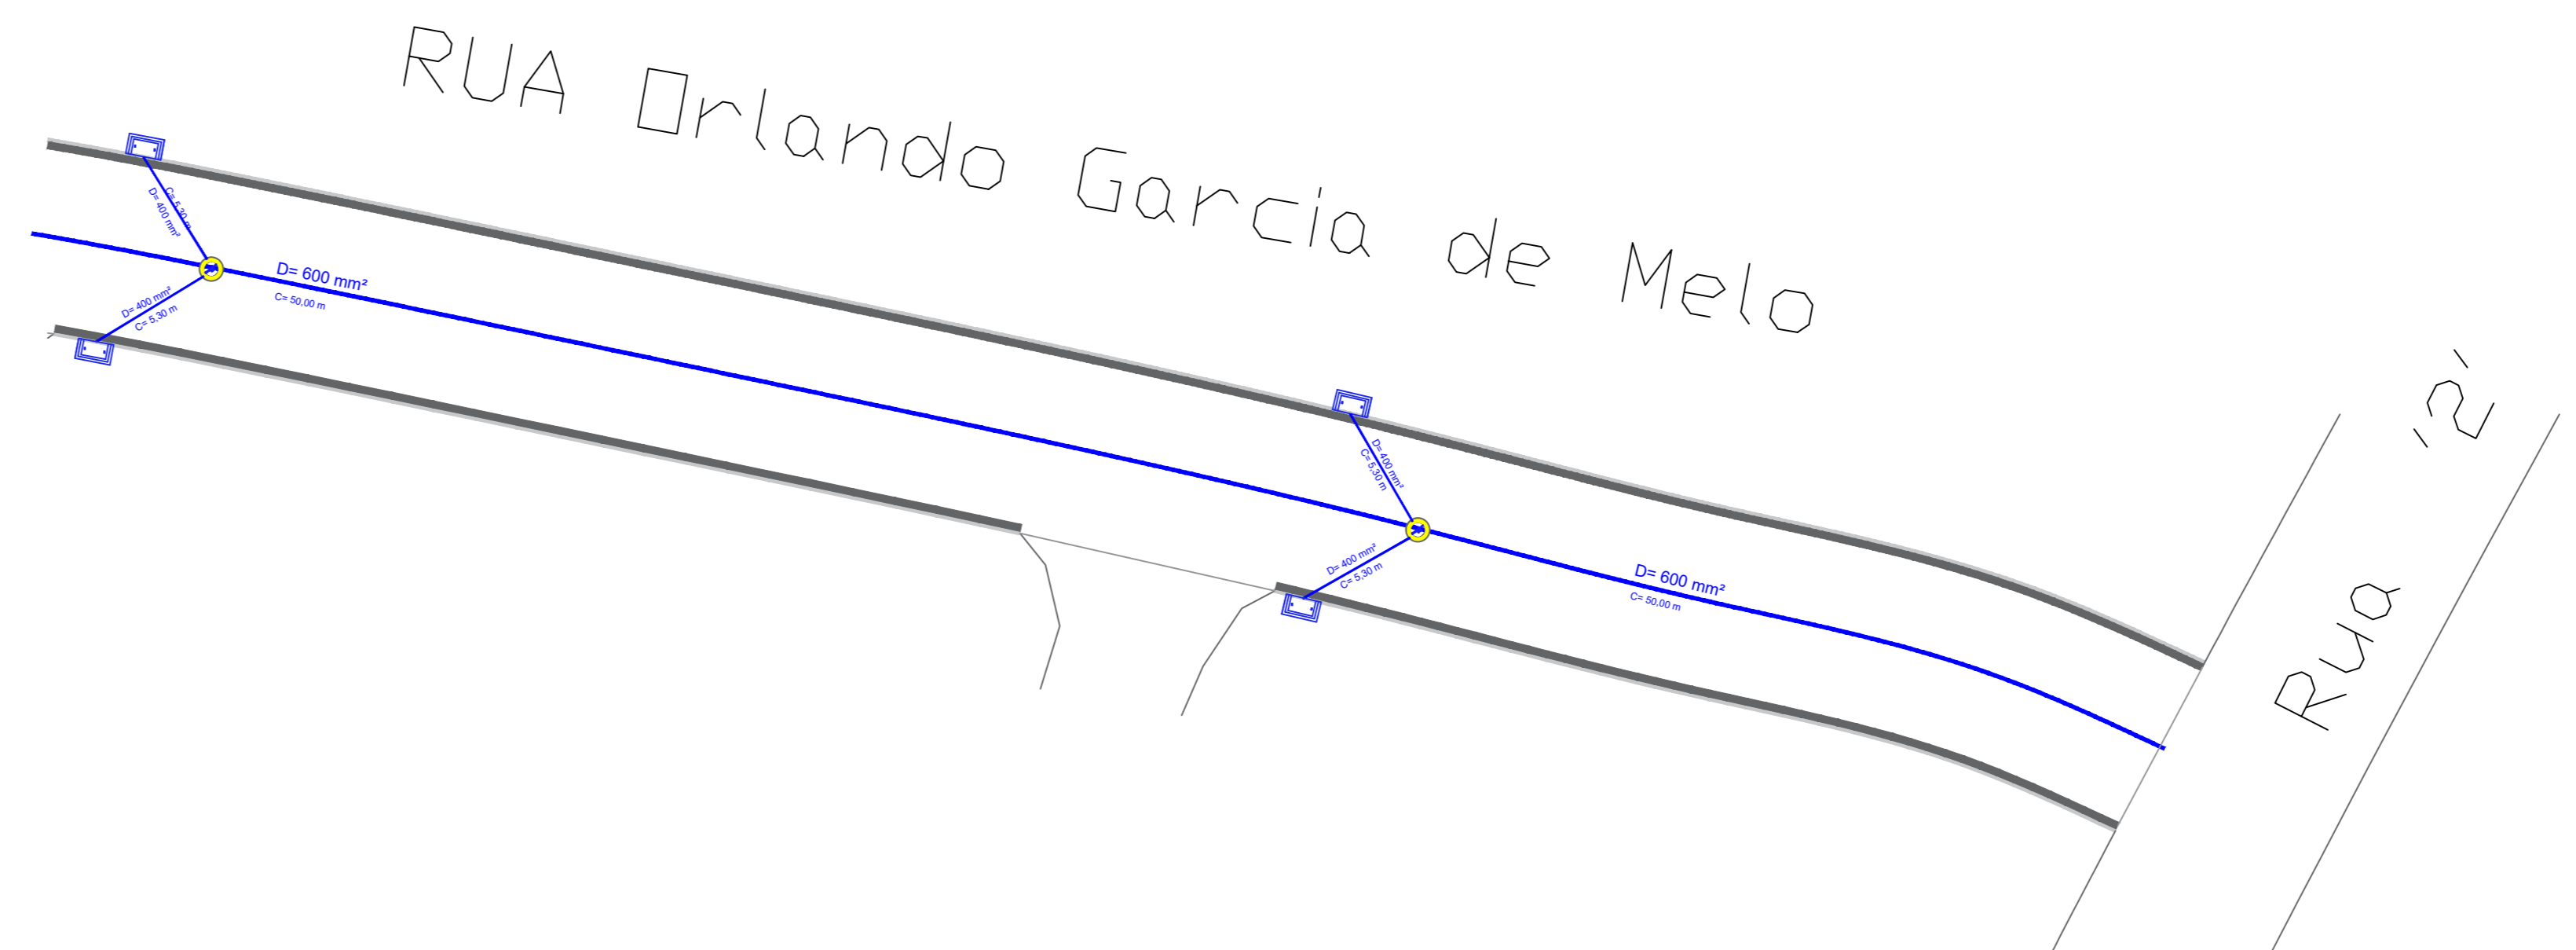

**DRENAGEM PLUVIAL**  
SEM ESCALA

	PREF. MUNICIPAL DA ESTÂNCIA DE CAMPOS DO JORDÃO SECRETARIA DE OBRAS - SECOB	
	TÍTULO: OBRAS DE INFRAESTRUTURA URBANA ASSUNTO: PAVIMENTAÇÃO ASFÁLTICA LOCAL: RUA "ORLANDO GARCIA DE MELO" - LOTEAMENTO CÉU AZUL	ESCALAS: INDICADAS DATA: FEV / 24
AUTOR DO PROJETO E RESPONSÁVEL TÉCNICO: RUBENS SAITO NEMOTO CREA: 0901802433 ART	ENGEº MARCELO PADOVAN PREFEITO MUNICIPAL	FOLHA: <b>02/02</b>