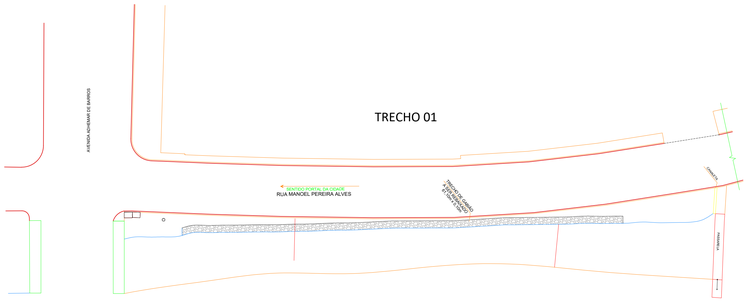

PLANTA - GABIÃO À REBAIXAR

Escala 1/300

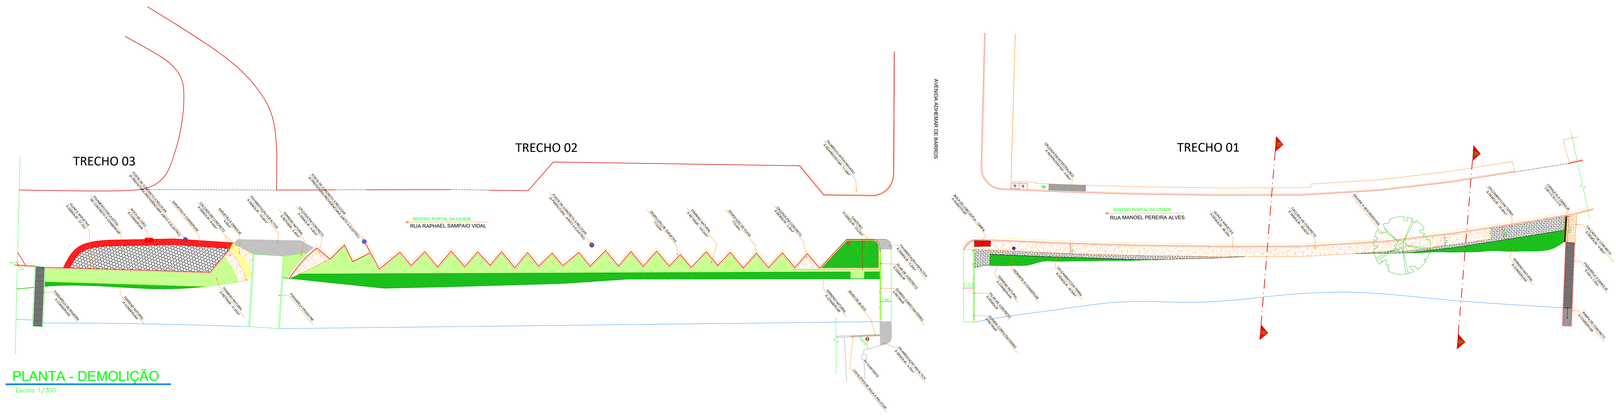

PLANTA - DEMOLIÇÃO

Escala 1/300

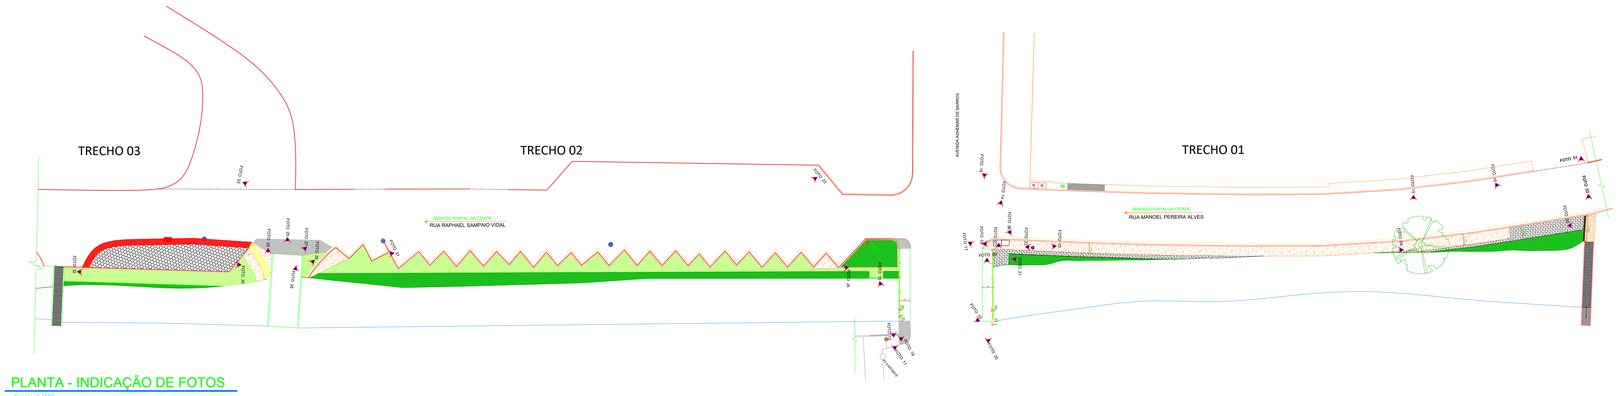

PLANTA - INDICAÇÃO DE FOTOS

Escala 1/300

QUADRO DE ÁREAS - DEMOLIÇÃO			
TRECHO 1			
ITEM	DESCRIÇÃO	QUANT.	UNID.
01	CALÇADA EM CONCRETO	105,62	m²
02	CALÇAMENTO EM TERRA	45,80	m²
03	GUIAS E SARJETAS	86,00	m
04	CANALETA	0,11	m³
05	PASSARELA EM MADEIRA	9,10 x 1,30m	1 UNID.
06	SUBSTITUIÇÃO DE TAMPA DE BOCA DE LOBO	02	UNID.
07	PILAR DE CONCRETO	0,10	m³
08	GUARDA-CORPO EM FERRO	8,33	m
09	ÁRVORE	01	UNID.
TRECHO 2			
ITEM	DESCRIÇÃO	QUANT.	UNID.
01	CALÇADA EM CONCRETO	10,20	m²
02	PAVIMENTAÇÃO ASFÁLTICA	25,40	m²
03	CANTEIRO	23,23	m²
04	GUIAS	110,00	m
05	SARJETAS	113,00	m
06	TERRENO NATURAL	128,40	m²
07	MURO DE BLOCO	0,80	m³
08	PILAR DE CONCRETO	0,10	m³
09	GUARDA-CORPO EM FERRO	8,33	m
10	PISO EM INTERTRAVADO REAPROVEITÁVEL	11,39	m²
11	POSTE DE CONCRETO À RELOCAR	02	UNID.
12	CAVALETES DE ÁGUA	04	UNID.
TRECHO 3			
ITEM	DESCRIÇÃO	QUANT.	UNID.
01	CALÇADA EM CONCRETO	8,60	m²
02	SARJETÃO	4,00	m²
03	TERRENO NATURAL	51,60	m²
04	GUIAS E SARJETAS	27,10	m
05	POSTE DE CONCRETO À RELOCAR	01	UNID.

LEGENDA À DEMOLIR / REFORMAR:	
CALÇADA DE CONCRETO À DEMOLIR	POSTE DE ILUMINAÇÃO
PASSARELA À CONSERVAR	POSTE DE CONCRETO À RELOCAR
CANALETA À DEMOLIR	HIDRANTE À CONSERVAR
CALÇAMENTO EM TERRA À DEMOLIR	PV EXISTENTE
TERRENO NATURAL À RETIRAR	PILAR EM CONCRETO À DEMOLIR
PAVIMENTAÇÃO ASFÁLTICA À DEMOLIR	GUARDA CORPO EM FERRO
SARJETÃO À DEMOLIR	MURO DE BLOCO À DEMOLIR
GABIÃO À SER REBAIXADO	GUIA À DEMOLIR
CANTEIRO À DEMOLIR	SARJETA À DEMOLIR
BOCA DE LOBO DUPLA À REFORMAR (TAMPA)	ÁRVORE À SER REMOVIDA

PREF. MUNICIPAL DA ESTÂNCIA DE CAMPOS DO JORDÃO

DEPARTAMENTO DE GESTÃO DE CONVÊNIOS - DECONV

TÍTULO: INFRAESTRUTURA URBANA - CALÇAMENTO, GRADIS E PASSARELAS DE PEDESTRES

ASSUNTO: PLANTA DE DEMOLIÇÃO / INDICAÇÃO DE FOTOS / GABIÃO

LOCAL : RUA MANOEL PEREIRA ALVES E RAPHAEL SAMPAIO VIDAL

ESCALAS: INDICADAS

DATA: 20/09/2021

FOLHA: 2/4

AUTORA DO PROJETO:

ITAINARA MARIANO BRANDÃO
CAU: A40549-3
RRT: 0000002236371

RAFAEL DA SILVA MELO
CAU: A185079-2
RRT: 5120893424000CT001

SEDPRO
Assinado digitalmente por: MARCELO PADOVAN
Data/Hora: Assinatura válida para ser confirmada no endereço https://www.sedpro.gov.br/validar-digital
MARCELO PADOVAN
PREFEITO MUNICIPAL