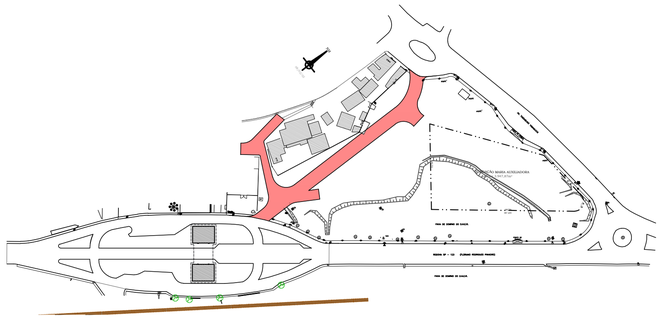

PLANTA IDENTIFICAÇÃO DA ÁREA DE INTERVENÇÃO

Sem Escala

REMOÇÃO DE SARJETA - 47.58m

REMOÇÃO DE GUIA - 46.64m

CALÇADA DE CONCRETO - 50.31m²
À DEMOLIR

REMOÇÃO DE PISO
INTERTRAVADO) - 31.58m²

REMOÇÃO DE GUIA - 17.15m

REMOÇÃO DE SARJETA - 17.03m

REMOÇÃO DE POSTE
DE CONCRETO SEM FIAÇÃO

Nº 505

Nº 525

08/02/02

RUA JÚLIO GONÇALVES PINTO

POSTE

POSTE

POSTE

BL

AP

ES

MC

CX

ROCHA

ROVIA SP123 (FLORIANO RODRIGUES PINHEIRO)

55,70

FUNDAÇÃO MARIA AUXILIADORA
ÁREA = 3.947,87m²

SERVIÇOS PRELIMINARES / PLANTA DE DEMOLIÇÃO

Escala 1/200

PREFEITURA DE CAMPOS DO JORDÃO

PREF. MUNICIPAL DA ESTÂNCIA DE CAMPOS DO JORDÃO

DEPARTAMENTO DE GESTÃO DE CONVÊNIOS - DECONV

TÍTULO: MELHORIAS NO ENTORNO DO PORTAL DA CIDADE

ASSUNTO: SERVIÇOS PRELIMINARES E DEMOLIÇÃO-R. JÚLIO PINTO E PROJETADA 1E2

LOCAL : RODOVIA FLORIANO RODRIGUES PINHEIRO

ESCALAS: INDICADAS

DATA: 29/11/23

AUTOR DO PROJETO E GESTOR TÉCNICO:

LUIZ FELIPE FERREIRA DOS SANTOS
CREA: 5070239829

SERPRO
Assinado digitalmente por:
MARCELO PADOVAN
Sua autenticidade pode ser confirmada no endereço :
<http://www.serpro.gov.br/assinador-digital>

MARCELO PADOVAN
PREFEITO MUNICIPAL

FOLHA: 2/13