


**PERFIL TRANSVERSAL TÍPICO - RECAPE**

Escala: 1/40

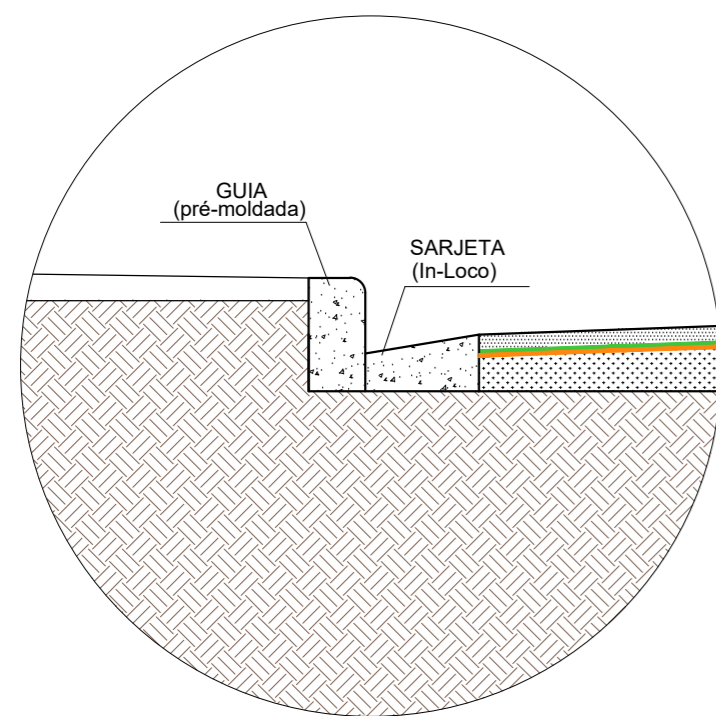


**DETALHE 1**

Escala: 1/20

**LEGENDA:**

- CBUQ - CONCRETO BETUMINOSO USINADO À QUENTE - 4cm
- PINTURA DE LIGAÇÃO COM EMULSÃO RR-2C
- IMPERMEABILIZANTE - CM - 30
- CBUQ - CONCRETO BETUMINOSO USINADO À QUENTE - existente
- SOLO EXISTENTE

LEGENDA RECAPEAMENTO	
	RECAPEAMENTO
	ESTACA

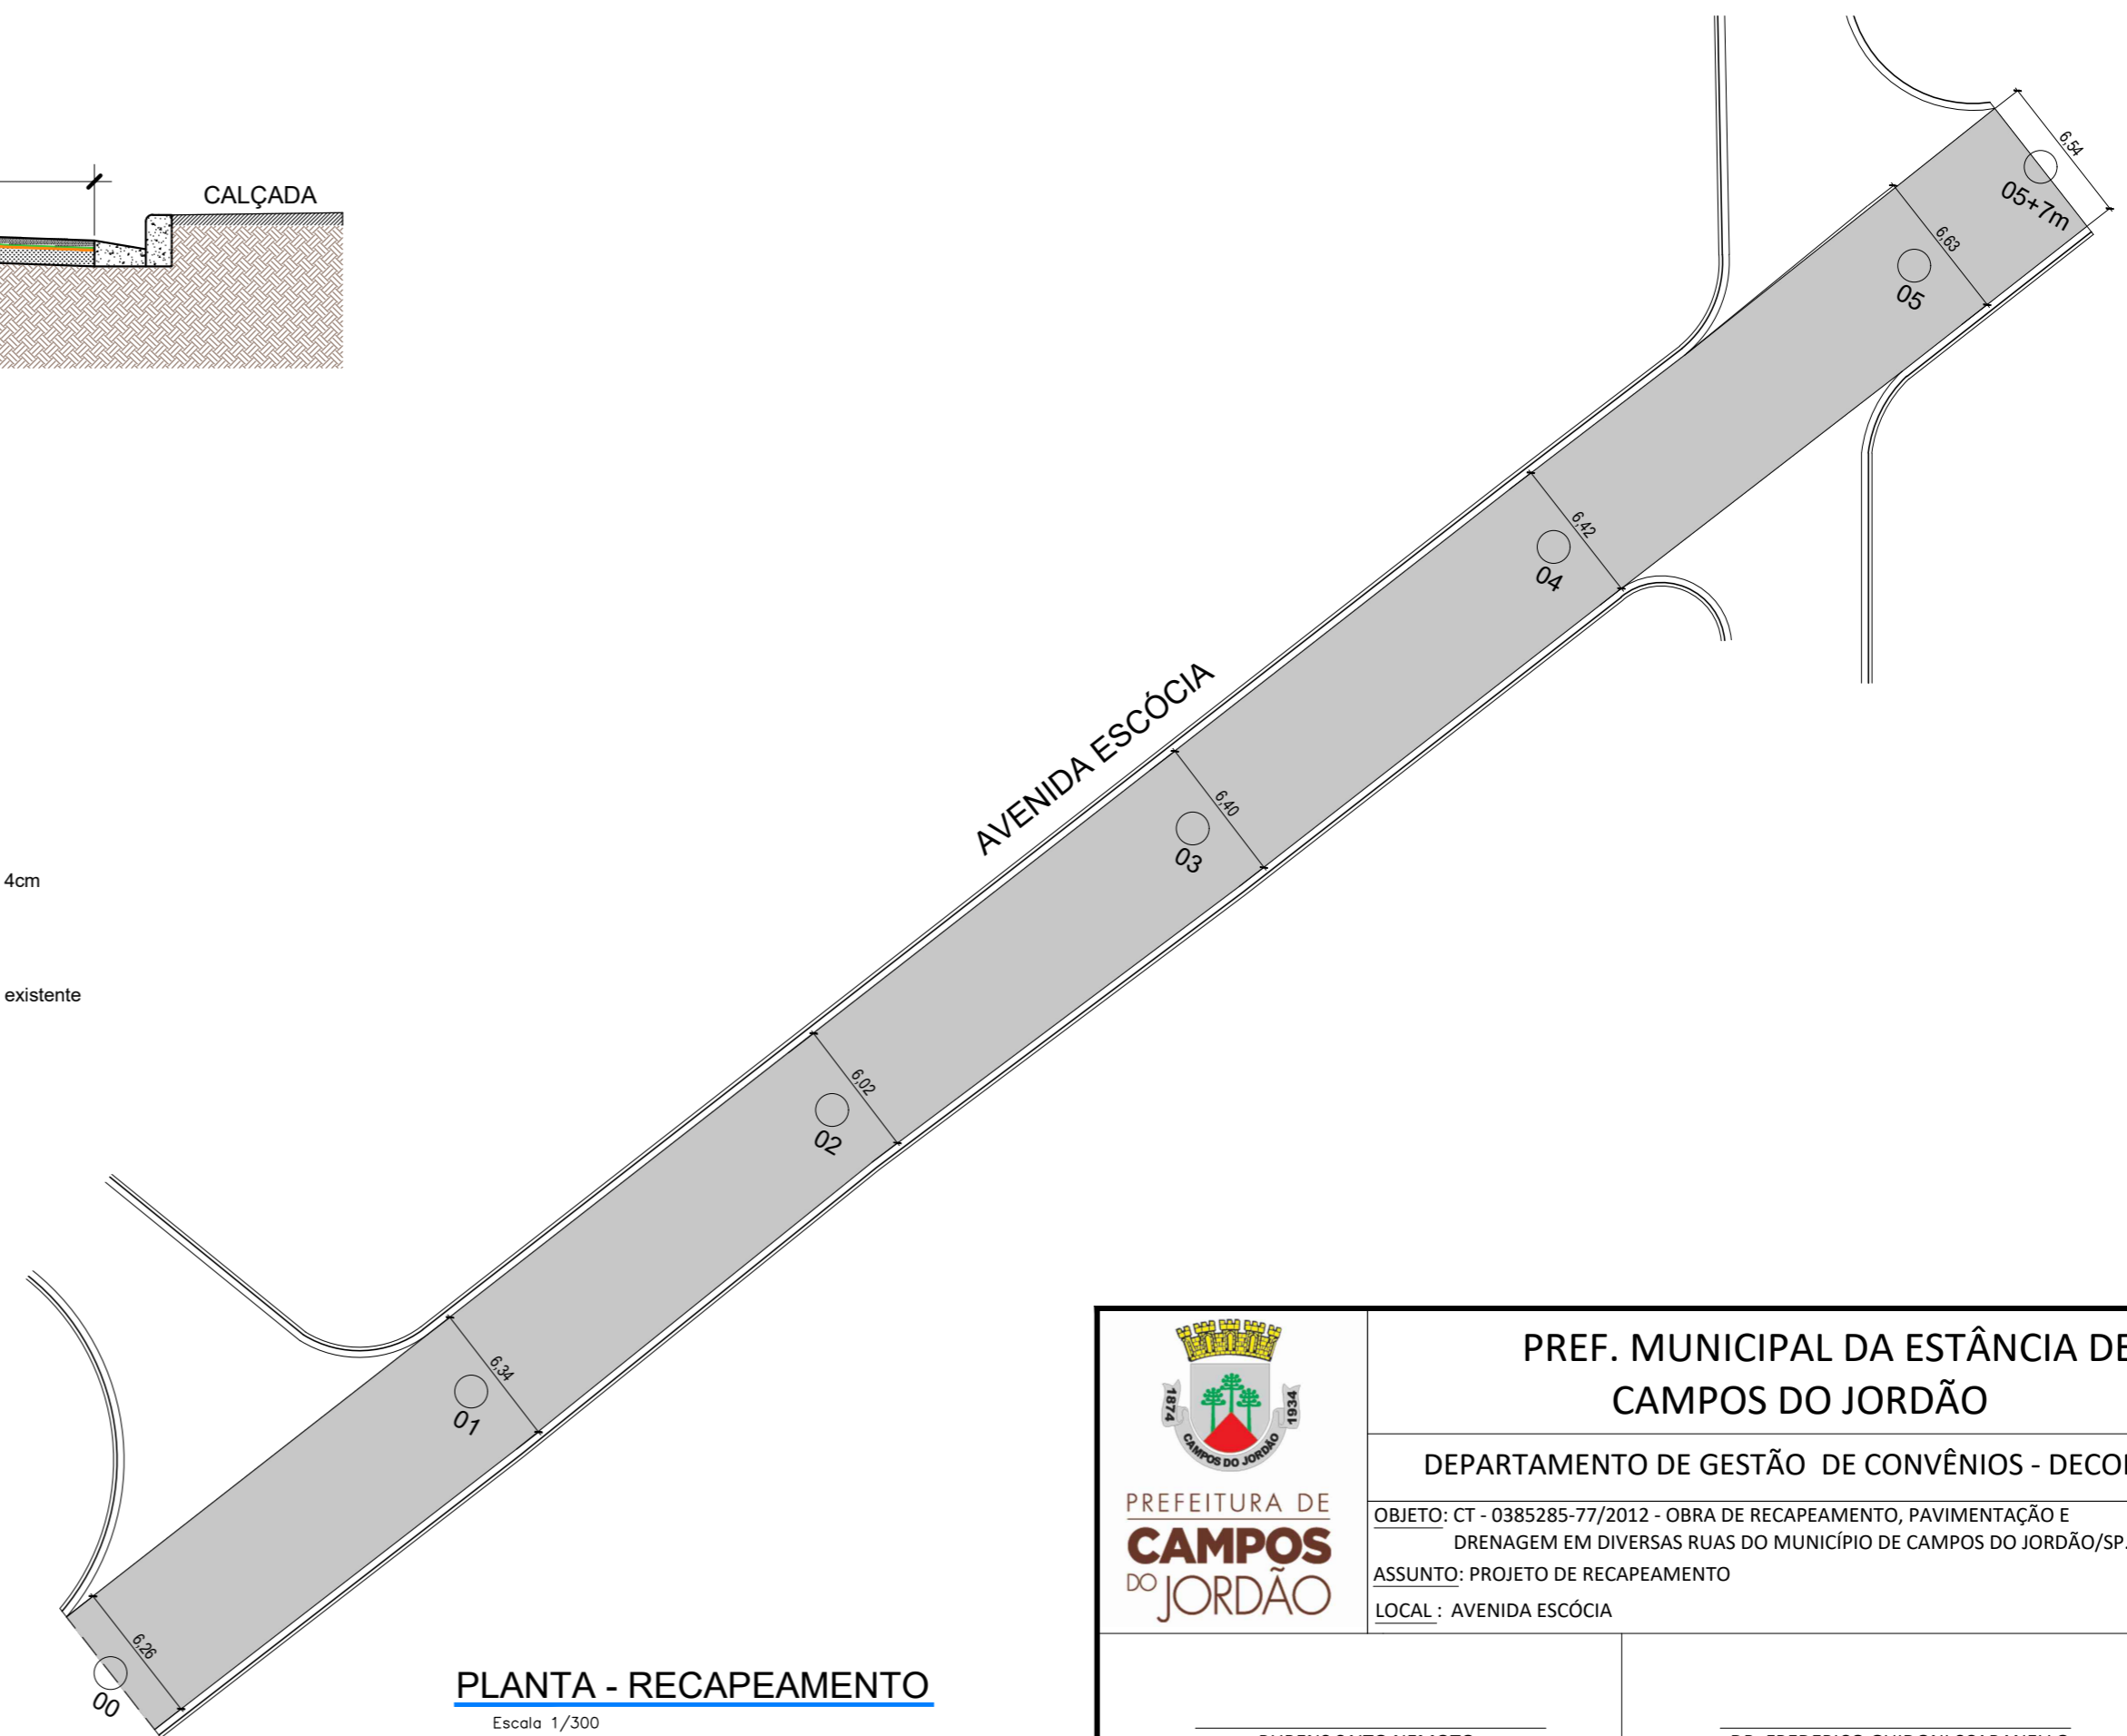

**PLANTA - RECAPEAMENTO**

Escala 1/300

<p>PREFEITURA DE <b>CAMPOS DO JORDÃO</b></p>	<p>PREF. MUNICIPAL DA ESTÂNCIA DE CAMPOS DO JORDÃO</p> <p>DEPARTAMENTO DE GESTÃO DE CONVÊNIOS - DECONV</p>	
	<p>OBJETO: CT - 0385285-77/2012 - OBRA DE RECAPEAMENTO, PAVIMENTAÇÃO E DRENAGEM EM DIVERSAS RUAS DO MUNICÍPIO DE CAMPOS DO JORDÃO/SP.</p> <p>ASSUNTO: PROJETO DE RECAPEAMENTO</p> <p>LOCAL: AVENIDA ESCÓCIA</p>	<p>ESCALA: INDICADA</p> <p>DATA: 30/11/2017</p> <p>FOLHA: ÚNICA</p>
<p>RUBENS SAITO NEMOTO ENGº CIVIL - CREA: 0601802433 ART: 92221220130893511</p>	<p>DR. FREDERICO GUIDONI SCARANELLO PREFEITO MUNICIPAL</p>	