





LEGENDA RECAPEAMENTO	
	RECAPEAMENTO
	RECAPEAMENTO ENTRONCAMENTO
	ESTACA

PLANTA - RECAPEAMENTO
Escala: 1/300

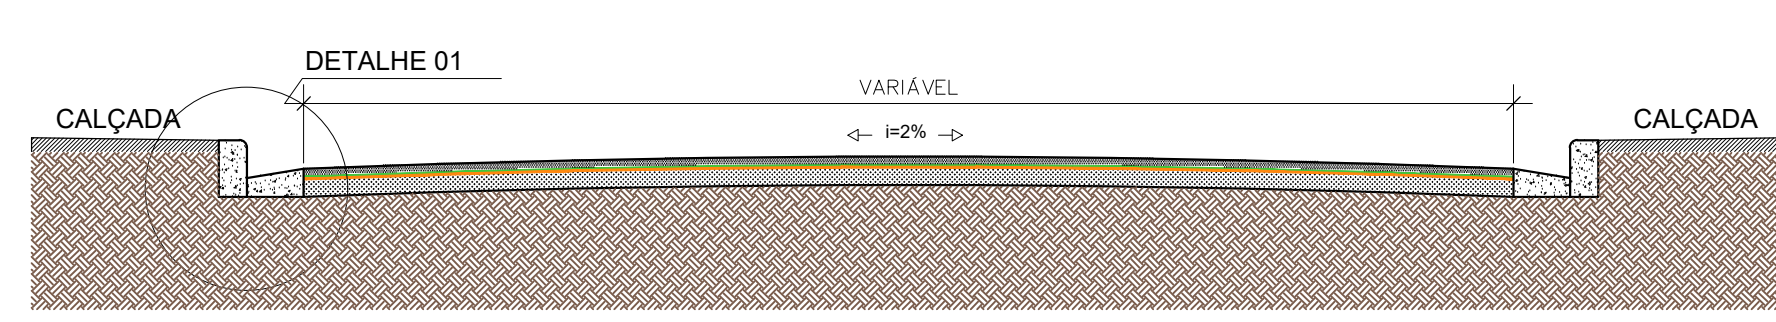

PERFIL TRANSVERSAL TÍPICO - RECAPE
Escala: 1/40

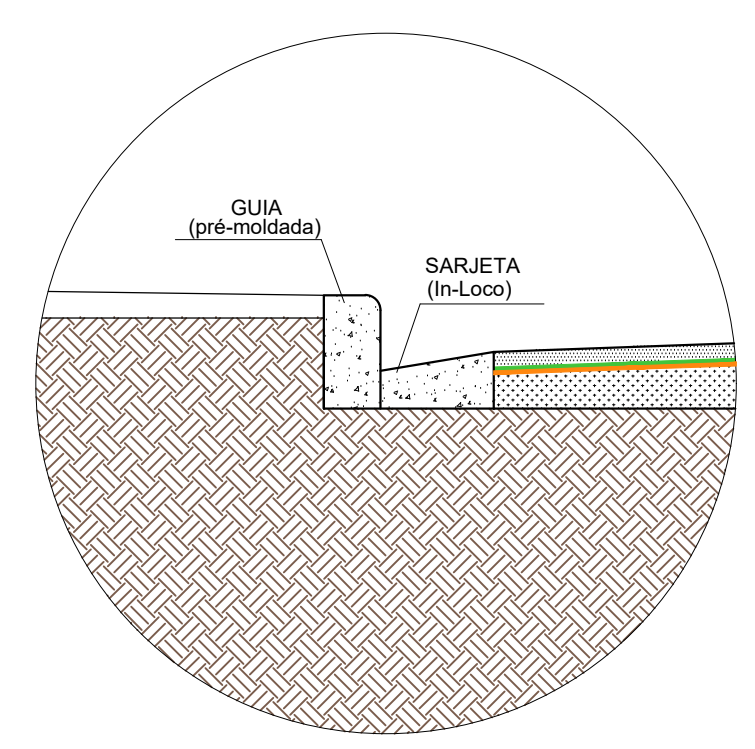

DETALHE 1
Escala: 1/20

LEGENDA:

	CBUQ - CONCRETO BETUMINOSO USINADO À QUENTE - 4cm
	PINTURA DE LIGAÇÃO COM EMULSÃO RR-2C
	IMPERMEABILIZANTE - CM - 30
	CBUQ - CONCRETO BETUMINOSO USINADO À QUENTE - existente
	SOLO EXISTENTE

<p>PREFEITURA DE CAMPOS DO JORDÃO</p>	<p>PREF. MUNICIPAL DA ESTÂNCIA DE CAMPOS DO JORDÃO</p> <p>DEPARTAMENTO DE GESTÃO DE CONVÊNIOS - DECONV</p>		<p>ESCALA: INDICADA</p>
	<p>OBJETO: CT - 0385285-77/2012 - OBRA DE RECAPEAMENTO, PAVIMENTAÇÃO E DRENAGEM EM DIVERSAS RUAS DO MUNICÍPIO DE CAMPOS DO JORDÃO/SP.</p> <p>ASSUNTO: PROJETO DE RECAPEAMENTO</p> <p>LOCAL: RUA ANTÔNIO ALVES DE SOUZA</p>		<p>DATA: 30/11/2017</p>
<p>AUTOR DO PROJETO: RUBENS SAITO NEMOTO ENGR. CIVIL - CREA: 0601802433 ART: 9221220130893511</p>		<p>DR. FREDERICO GUIDONI SCARANELLO PREFEITO MUNICIPAL</p>	
			<p>FOLHA: ÚNICA</p>